

DIRECTOR PROVINCIAL DE  
ARQUITECTURA E INGENIERÍA  
**ARQ. ANDRÉS FRANCESCO NI**


SUBDIRECTOR PROVINCIAL DE  
ARQUITECTURA E INGENIERÍA  
**ARQ. JOSÉ RABASEDAS**

COORDINADOR DE PROYECTO  
**ARQ. NORA DIAZ**

OBRA

CONSTRUCCIÓN VESTUARIOS  
Y CERRAMIENTO GIMNASIO  
ESCUELA N° 161  
"GUIDO SPANO",  
CARRERAS,  
DPTO. GRAL LÓPEZ

UBICACIÓN

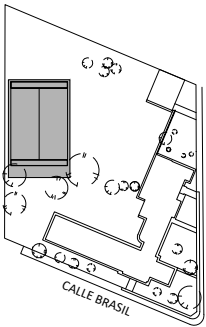


JEFE DE PROYECTO  
**ARQ. SCARANO FAVIO**  
EQUIPO DE PROYECTO  
**ARQ. BOLOGNESI BRUNO**  
**ARQ. REYNOSO MARIA LUZ**  
**PETRUSSA LUCIA**  
**DEMARCHI KAREN**  
**SERRANO LAUTARO**  
**MENNA VALENTINA**

ESPECIALIDAD  
**ARQUITECTURA**  
PLANO  
**DETALLES FACHADA**


FECHA  
**02/2024**  
ESCALA  
**1:10**  
REVISIÓN  
**00**  
DENOMINACIÓN

**A10**

Todas las medidas se verificarán en obra

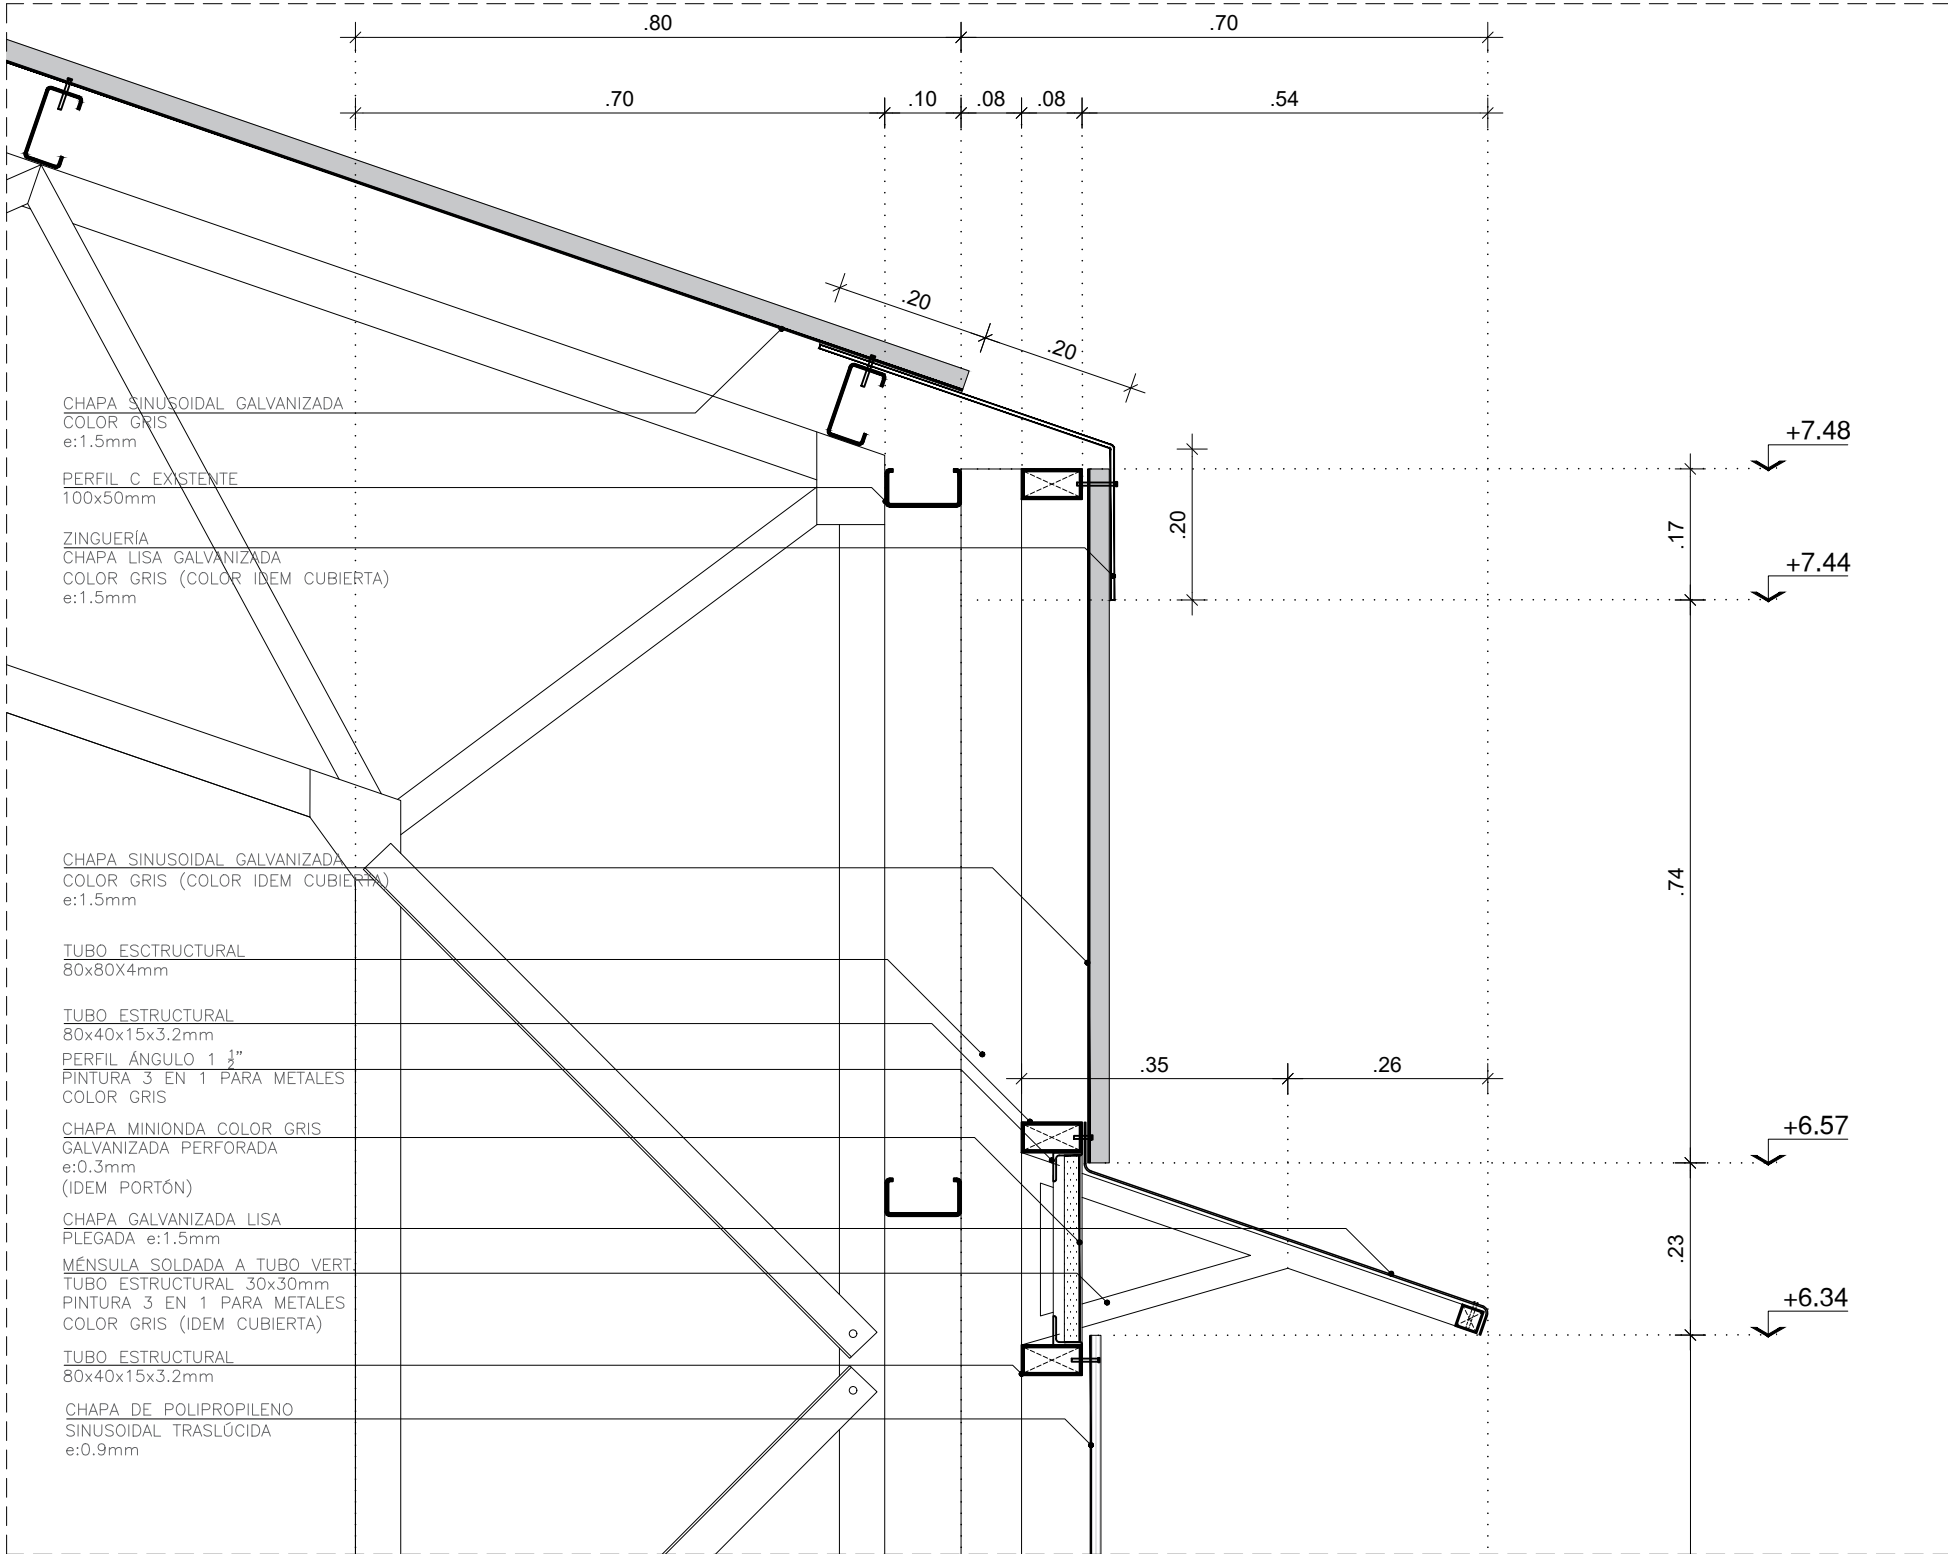

CORTE DETALLE 1  
ESC. 1:10

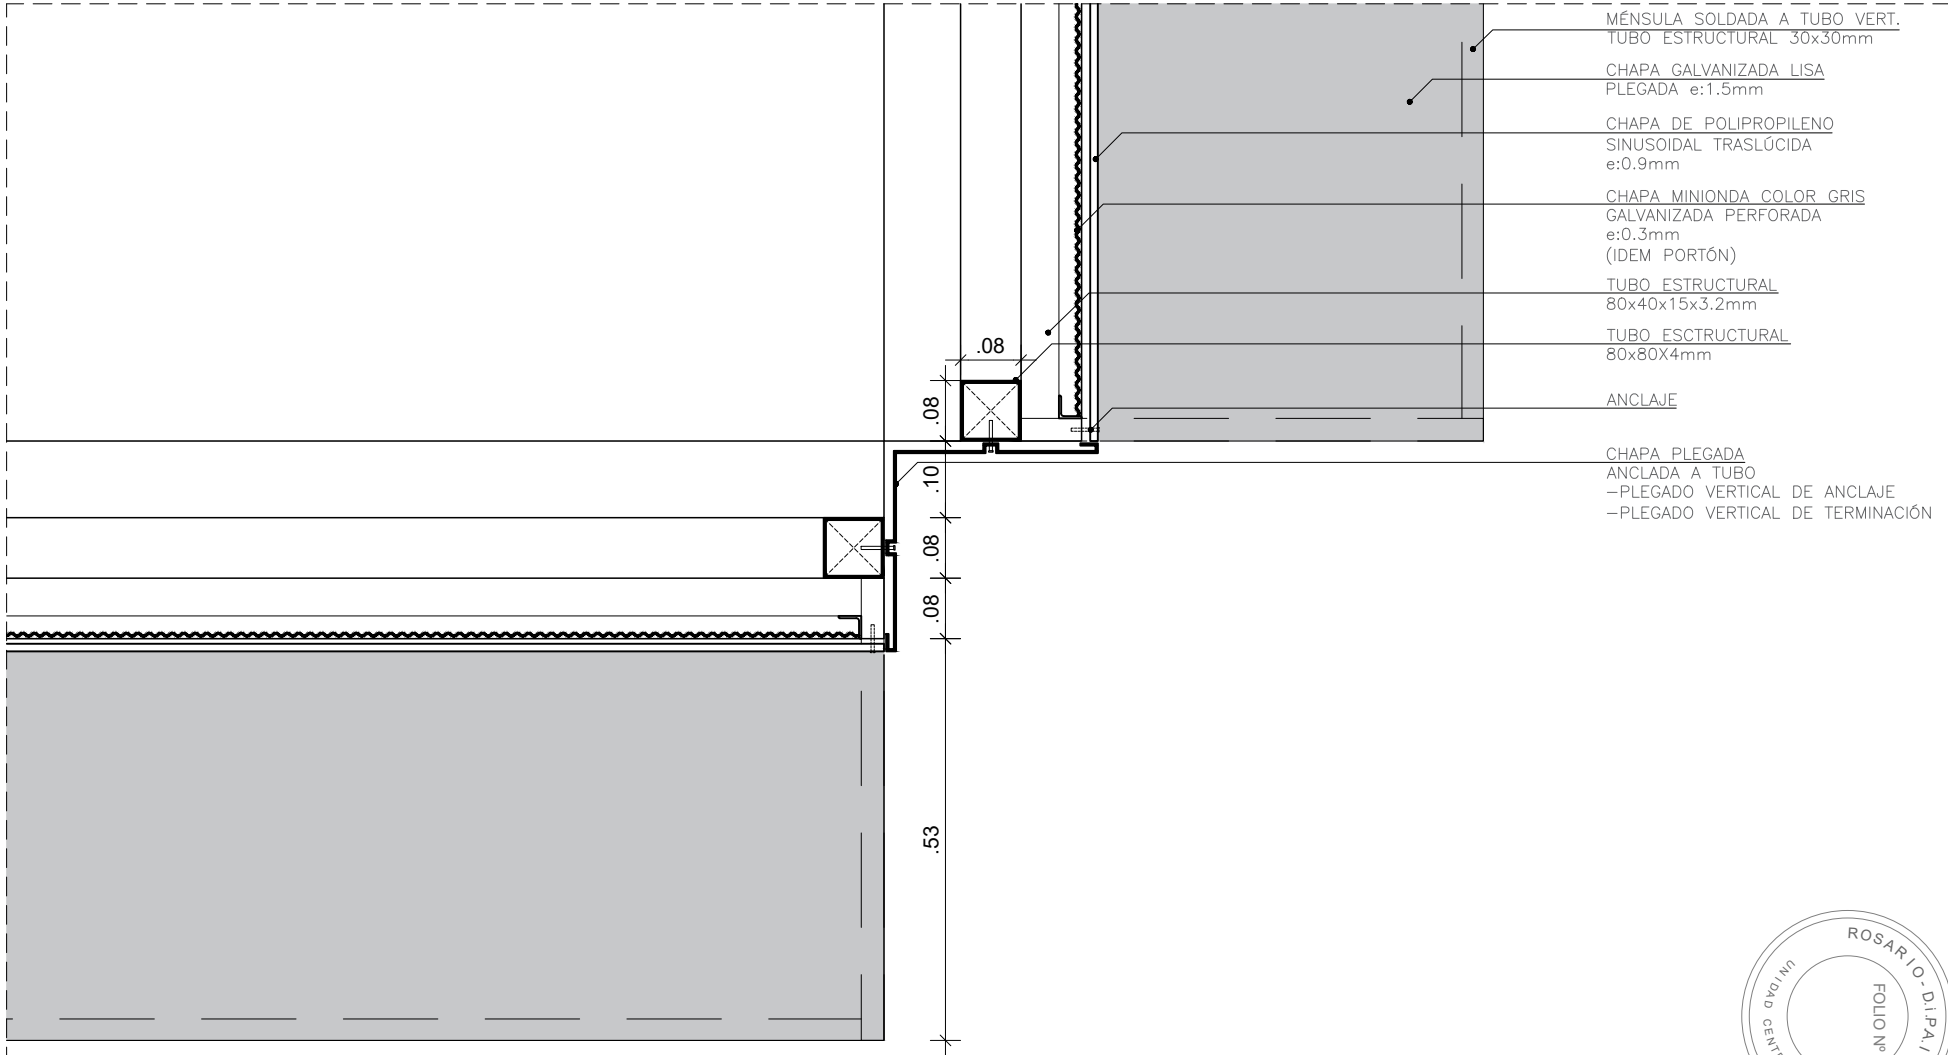

PLANTA DETALLE 1  
ESC. 1:10