




CARTEL DE SEÑALIZACION DE INGRESO
CHAPA LISA
ATORNILLADO A PARED
CARTEL DE SEÑALIZACIÓN: 4.05m x 0.62m - 4.05m x 1.52m
TIPOGRAFÍA "ANTIPASTO PRO DEMI BOLD" COLOR NARANJA

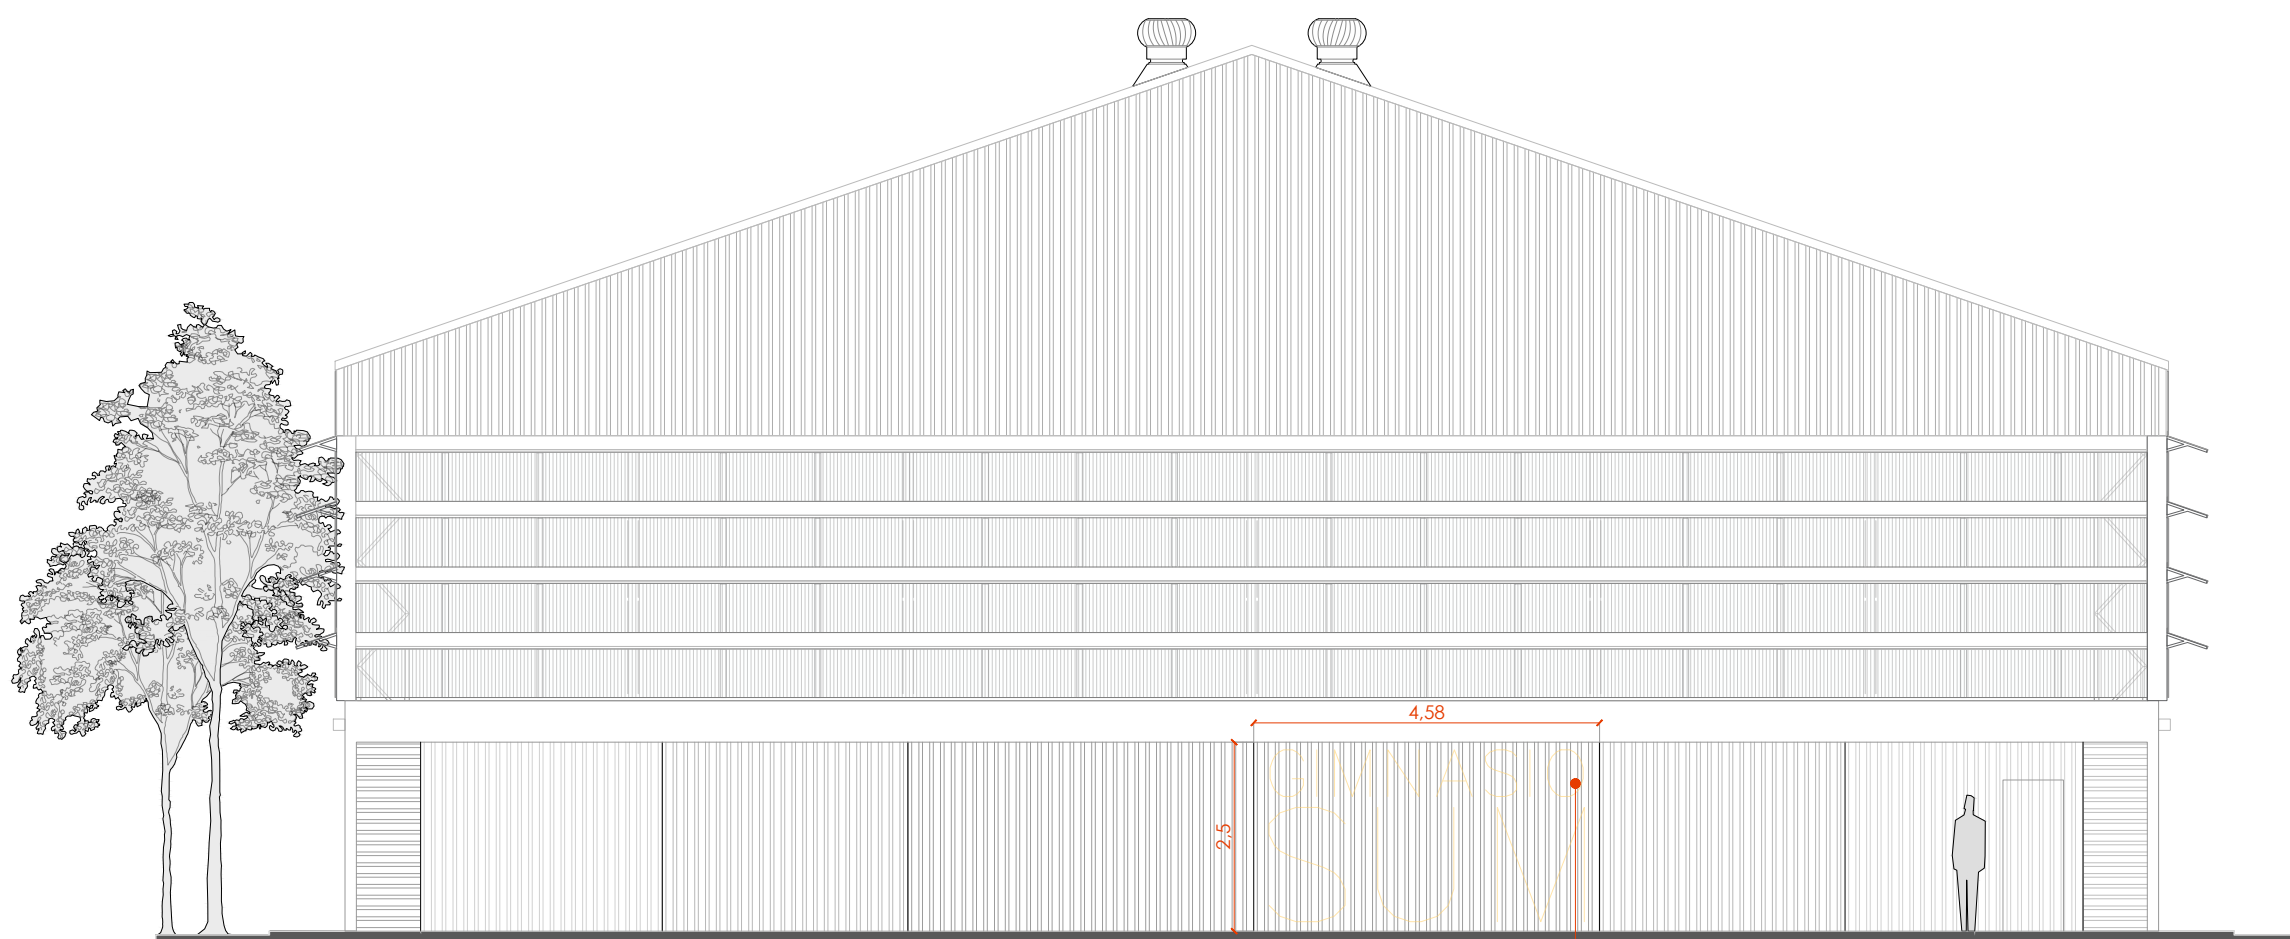

CARTEL DE SEÑALIZACIÓN INGRESO

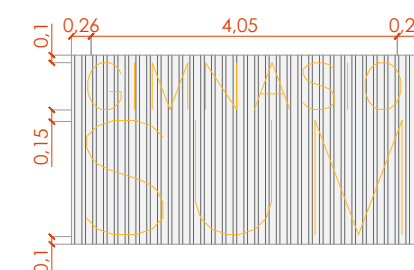

CARTEL DE SEÑALIZACION DE INGRESO
CHAPA LISA
REMACHADO A CHAPA MINIONDA
PORTÓN DE CHAPA SINUSOIDAL COLOR GRIS
CARTEL DE SEÑALIZACIÓN: 4.05m x 0.62m - 4.05m x 1.52m
TIPOGRAFÍA "ANTIPASTO PRO DEMI BOLD" COLOR NARANJA

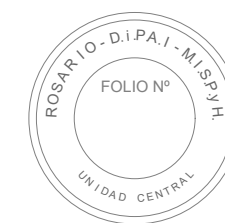


DIRECTOR PROVINCIAL DE
ARQUITECTURA E INGENIERÍA
ARQ. ANDRÉS FRANCESCO

SUBDIRECTOR PROVINCIAL DE
ARQUITECTURA E INGENIERÍA
ARQ. JOSÉ RABASEDAS

COORDINADOR DE PROYECTO
ARQ. NORA DIAZ

OBRA
**CONSTRUCCIÓN VESTUARIOS
Y CERRAMIENTO GIMNASIO
ESCUELA Nº 161
"GUIDO SPANO",
CARRERAS,
DPTO. GRAL LÓPEZ**

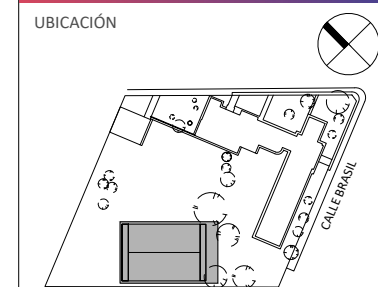

JEFE DE PROYECTO
ARQ. SCARANO FAVIO
EQUIPO DE PROYECTO
ARQ. BOLOGNESI BRUNO
ARQ. REYNOSO MARIA LUZ
PETRUSIA LUCIA
DEMARCHI KAREN
SERRANO LAUTARO
MENNA VALENTINA

ESPECIALIDAD
ARQUITECTURA
PLANO
SEÑALETICA INGRESO

FECHA
02/2024
ESCALA
1:100
REVISIÓN
00
DENOMINACIÓN

A14

Todas las medidas se verificarán en obra