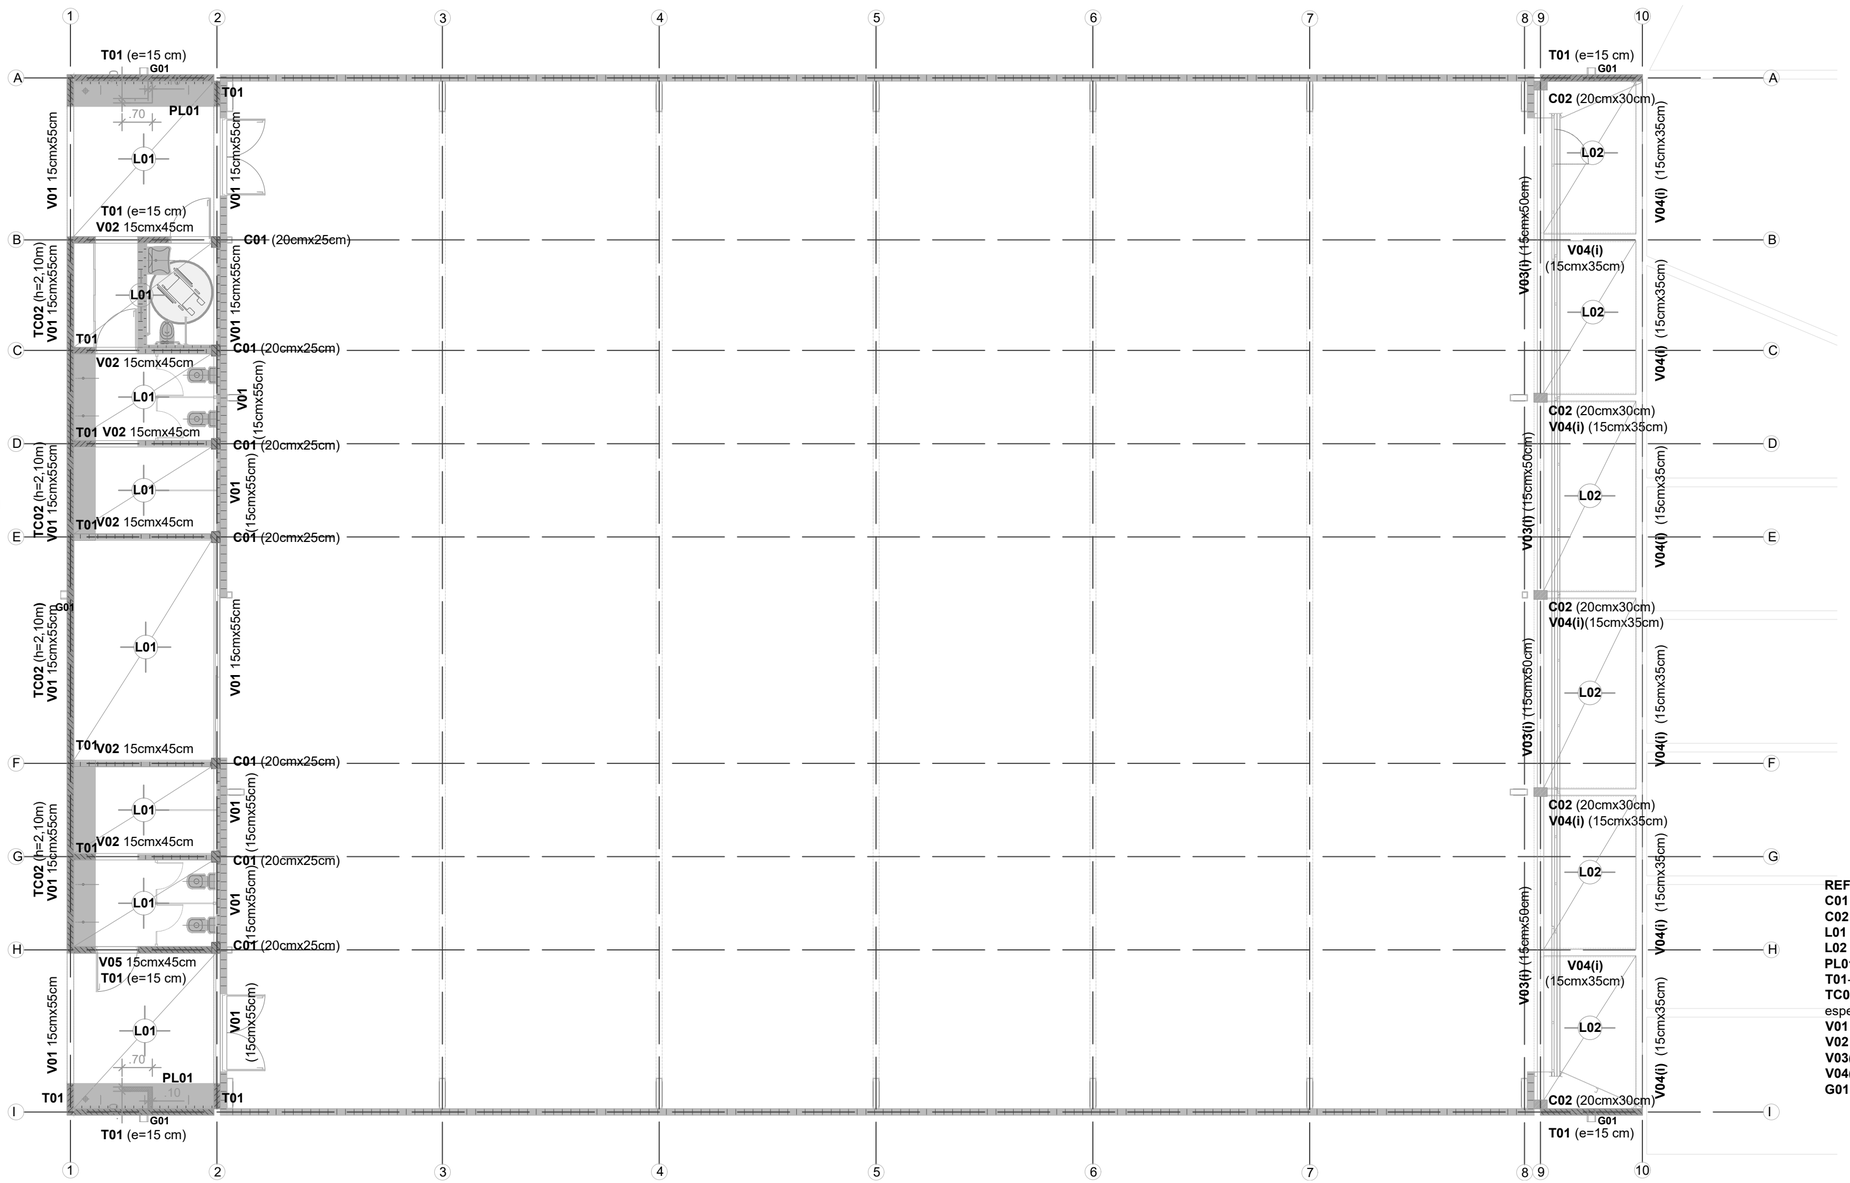

REFERENCIAS

C01 - Columna de HºAº 20cmx25cm
C02 - Columna de HºAº 20cmx30cm
L01 - Losa HºAº, espesor=12cm
L02 - Losa de HºAº, espesor=10cm
PL01 - Piletón de Hº, espesor=10cm, h=70cm
T01- Tabique de HºAº, espesor=15cm, h=3,05m
TC02 - Tabique de cierre no estructural de HºAº , espesor=15 cm, h=2,10m
V01 - Viga de HºAº de 15cmx55cm
V02 - Viga de HºAº de 15cmx45cm
V03(i) - Viga de HºAº invertida de 15cmx50cm
V04(i) - Viga de HºAº invertida de 15cmx35cm
G01 - Gárgolas de Hº in situ

ROSARIO - D.I.PA.I - M.I.S.P.y H.
FOLIO Nº
UNIDAD CENTRAL

Santa Fe
PROVINCIA
Ministerio de Obras Públicas

DIRECTOR PROVINCIAL DE ARQUITECTURA E INGENIERÍA
ARQ. ANDRÉS FRANCESCONI

SUBDIRECTOR PROVINCIAL DE ARQUITECTURA E INGENIERÍA
ARQ. JOSÉ RABASEDAS

COORDINADOR DE PROYECTO
ARQ. NORA DIAZ

OBRA
CONSTRUCCIÓN VESTUARIOS Y CERRAMIENTO GIMNASIO ESCUELA Nº 161 "GUIDO SPANO", CARRERAS, DPTO. GRAL LÓPEZ

UBICACIÓN

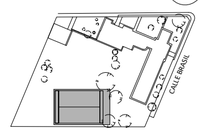

JEFE DE PROYECTO
ARQ. SCARANO FAVIO
EQUIPO DE PROYECTO
ARQ. BOLOGNESI BRUNO
ARQ. REYNOSO MARIA LUZ
PETRUSSA LUCIA
DEMARCHI KAREN
SERRANO LAUTARO
MENNA VALENTINA

ESPECIALIDAD
ESTRUCTURA

PLANO
SOBRE PLANTA BAJA

FECHA	ESCALA	REVISIÓN
02/2024	1:100	00

DENOMINACIÓN

ES02

Todas las medidas se verificarán en obra