



SECTOR A

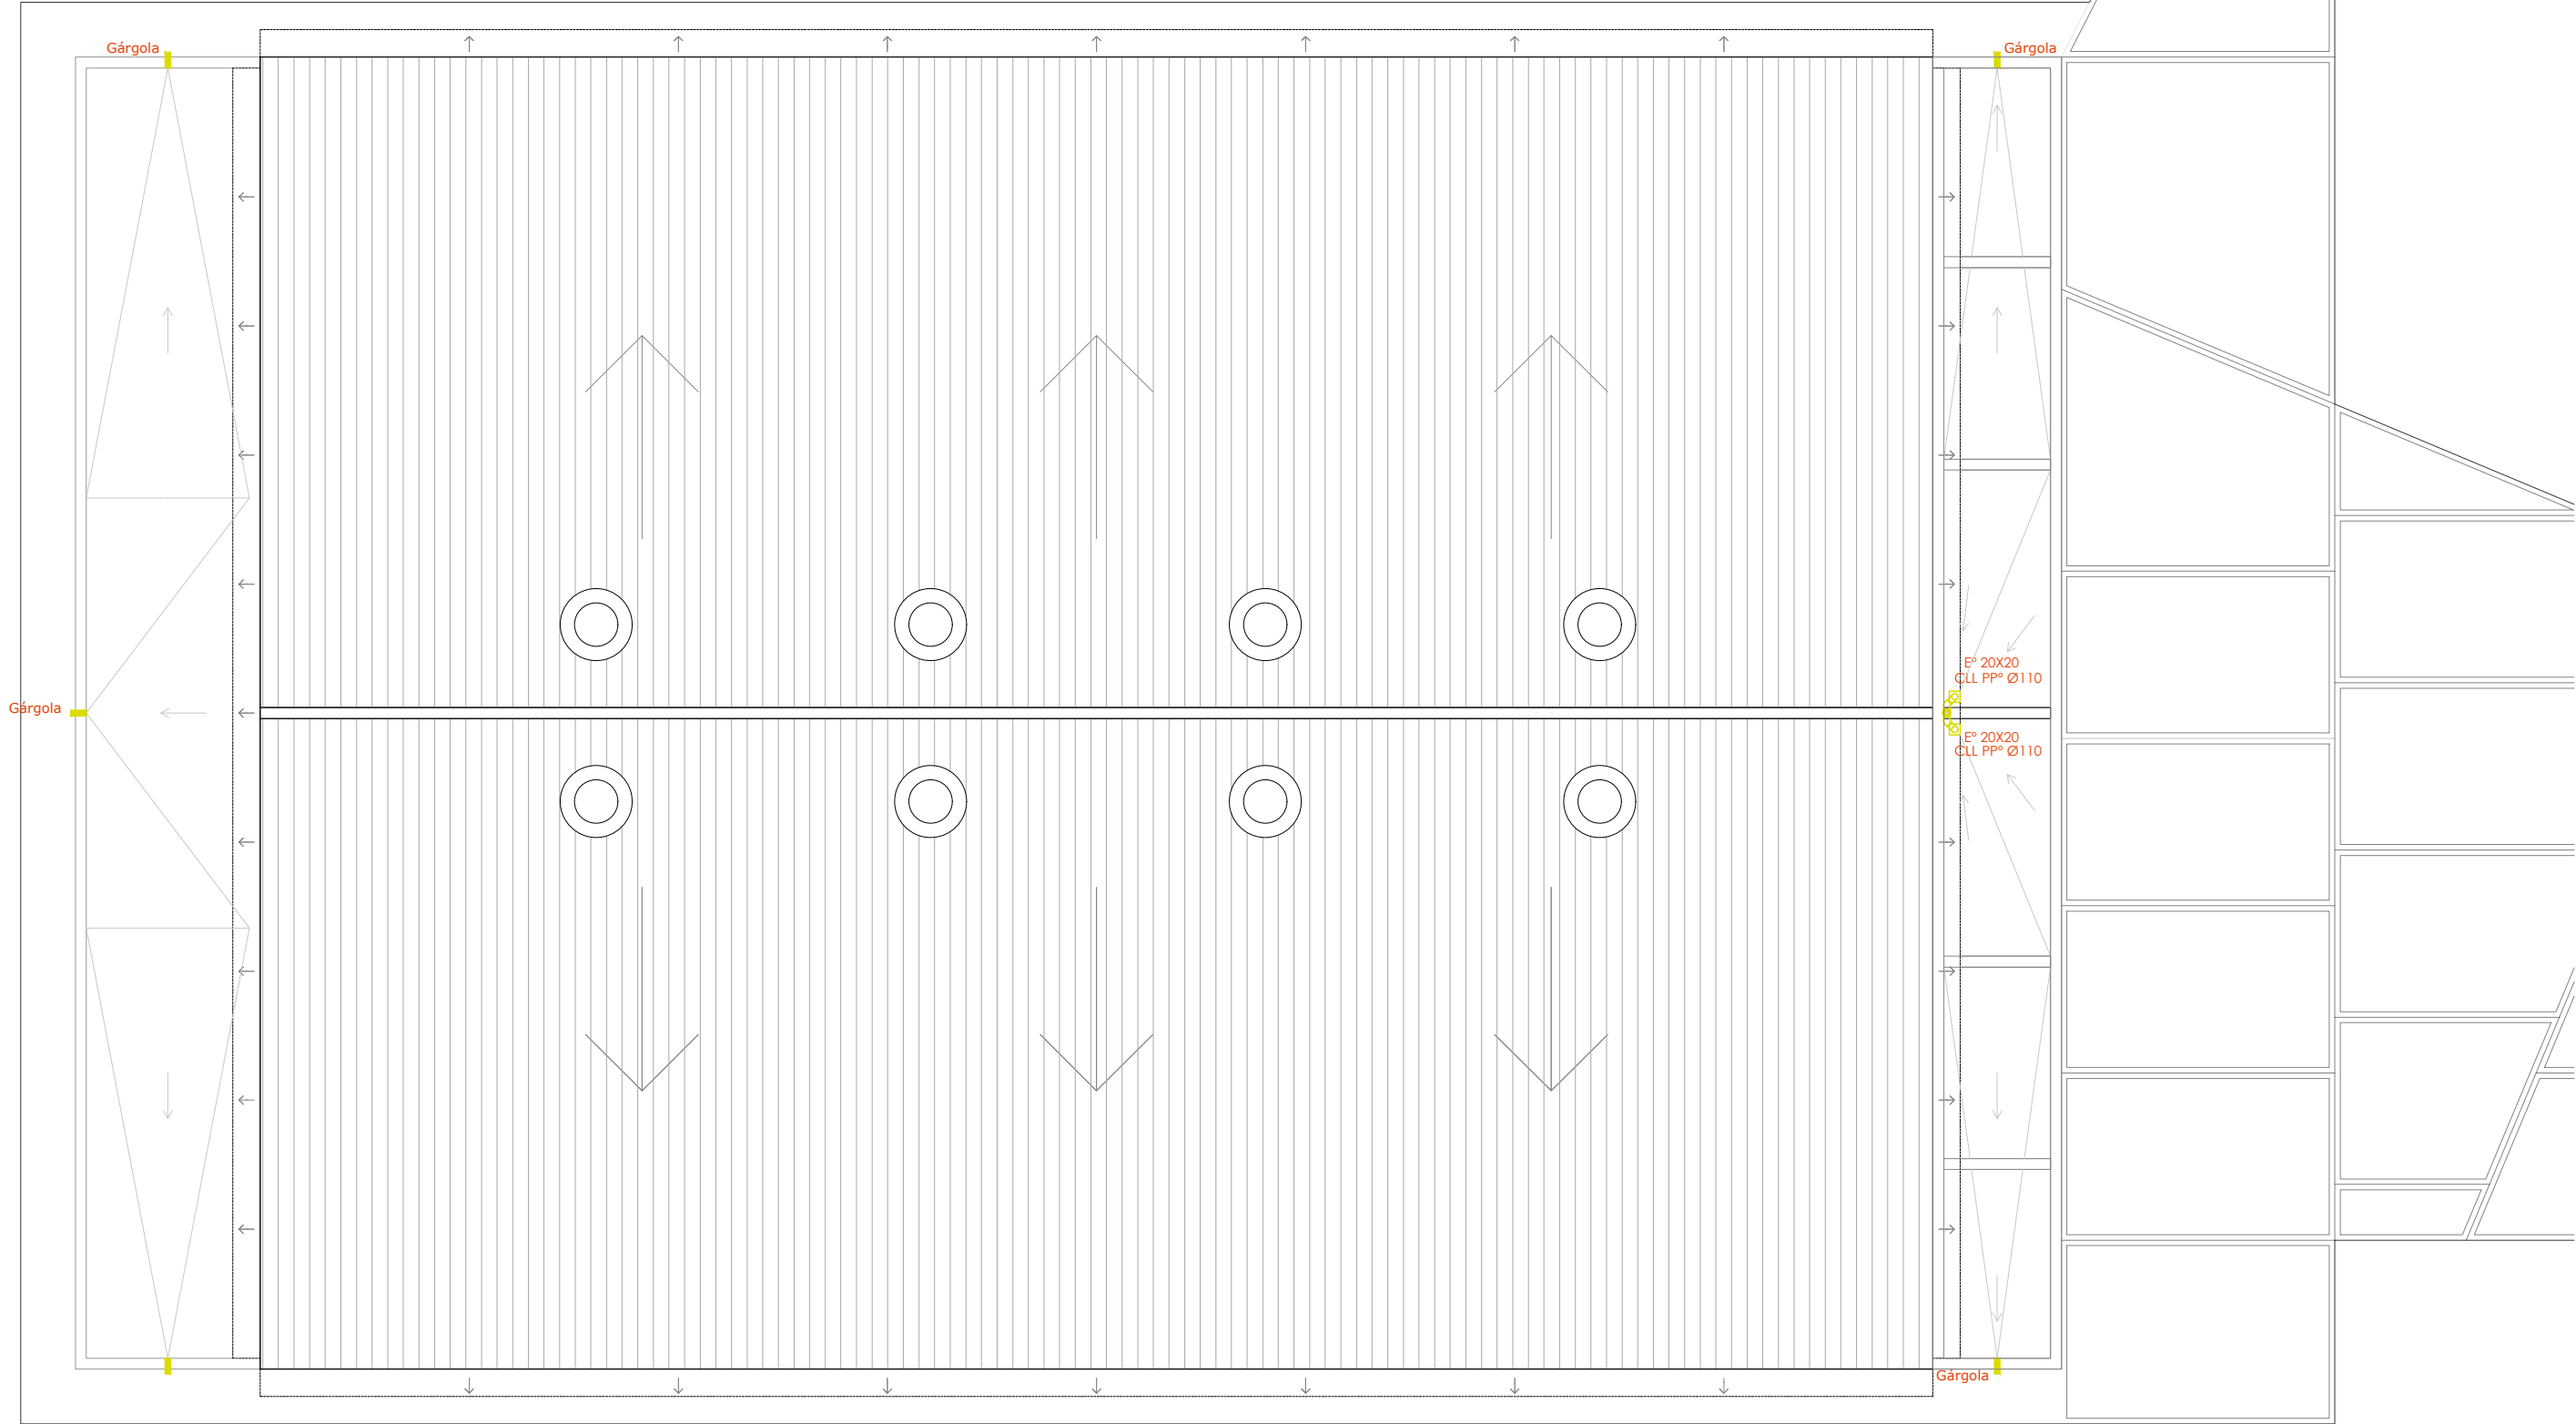

PLANTA TECHOS

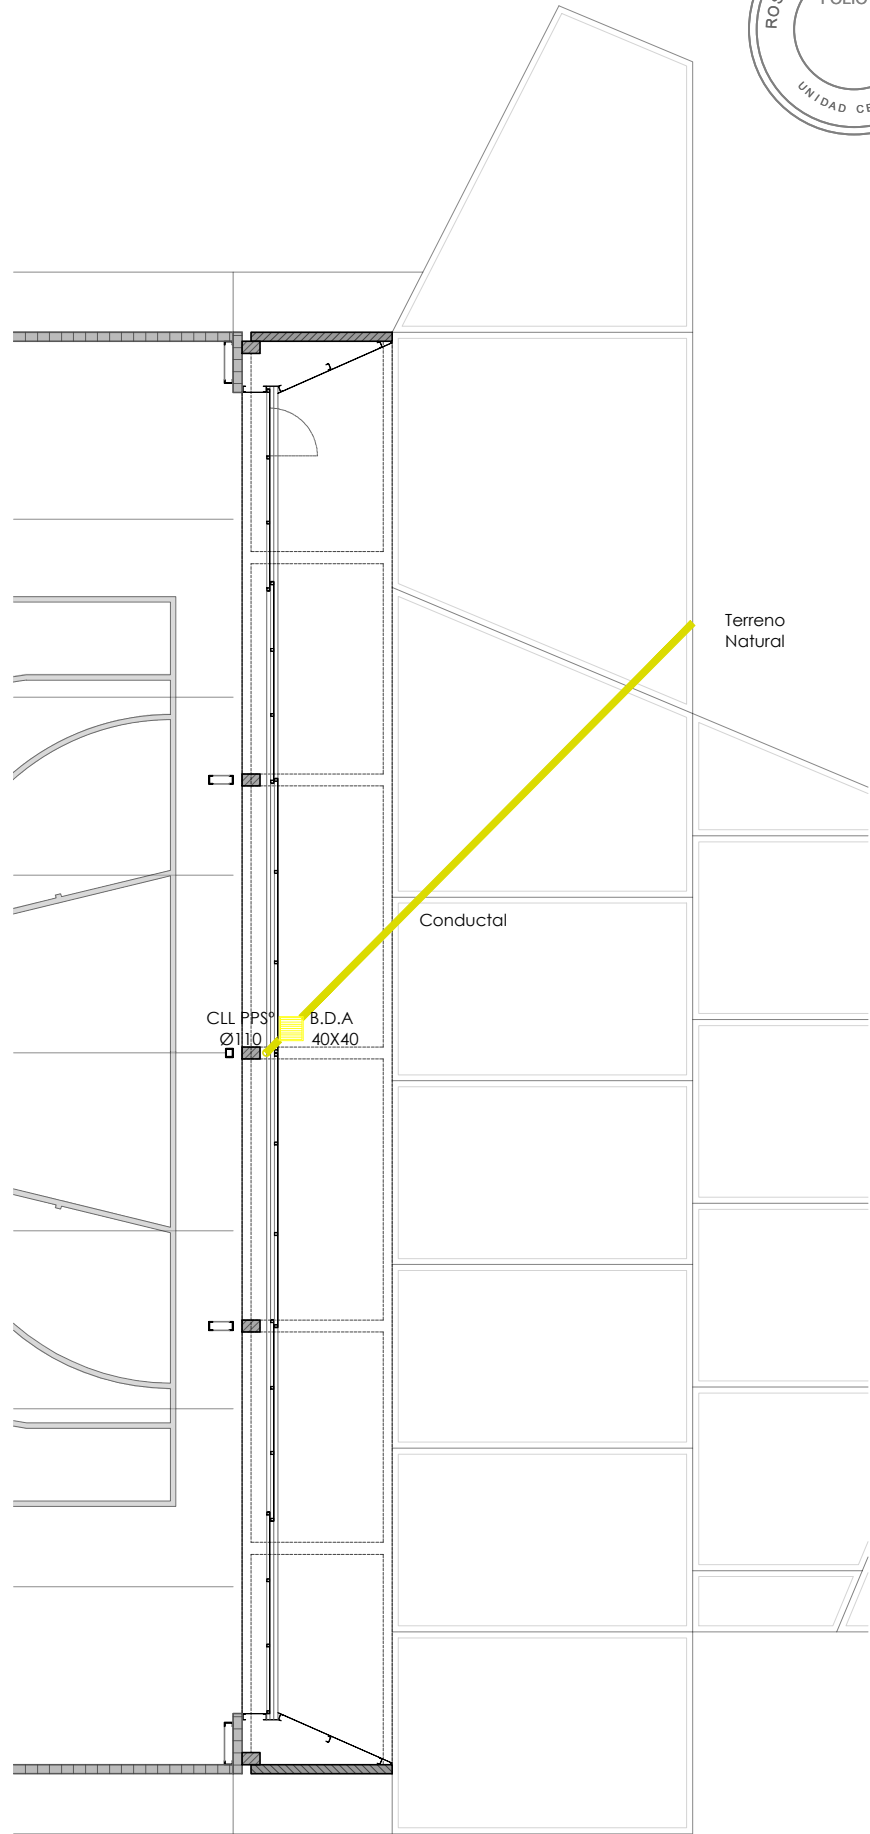

SECTOR B




DIRECTOR PROVINCIAL DE ARQUITECTURA E INGENIERÍA
ARQ. ANDRÉS FRANCESCONI

SUBDIRECTOR PROVINCIAL DE ARQUITECTURA E INGENIERÍA
ARQ. JOSÉ RABASEDAS

COORDINADOR DE PROYECTO
ARQ. NORA DIAZ

OBRA
CONSTRUCCIÓN VESTUARIOS Y CERRAMIENTO GIMNASIO ESCUELA Nº 161 "GUIDO SPANO", CARRERAS, DPTO. GRAL LÓPEZ

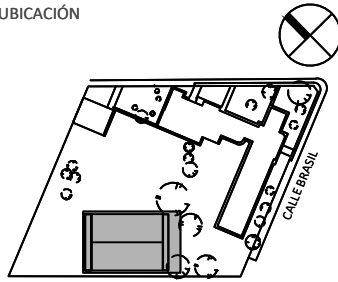

JEFE DE PROYECTO
ARQ. SCARANO FAVIO
EQUIPO DE PROYECTO
ARQ. BOLOGNESI BRUNO
ARQ. REYNOSO MARIA LUZ
PETRUSIA LUCIA
DEMARCHI KAREN
SERRANO LAUTARO
MENNA VALENTINA

ESPECIALIDAD
INSTALACIONES
PLANO
CLOACAL Y PLUVIAL

FECHA
02/2024
ESCALA
1:100
REVISIÓN
00
DENOMINACIÓN

IC-P01
Todas las medidas se verificarán en obra