




DIRECTOR PROVINCIAL DE
ARQUITECTURA E INGENIERÍA
ARQ. ANDRÉS FRANCESCONI

SUBDIRECTOR PROVINCIAL DE
ARQUITECTURA E INGENIERÍA
ARQ. JOSÉ RABASEDAS

COORDINADOR DE PROYECTO
ARQ. NORA DIAZ

OBRA
CONSTRUCCIÓN VESTUARIOS
Y CERRAMIENTO GIMNASIO
ESCUELA Nº 161
"GUIDO SPANO",
CARRERAS,
DPTO. GRAL LÓPEZ

UBICACIÓN

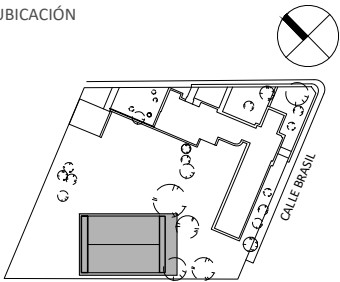

JEFE DE PROYECTO
ARQ. SCARANO FAVIO
EQUIPO DE PROYECTO
ARQ. BOLOGNESI BRUNO
ARQ. REYNOSO MARIA LUZ
PETRUSSA LUCIA
DEMARCHI KAREN
SERRANO LAUTARO
MENNA VALENTINA


ESPECIALIDAD
ARQUITECTURA

PLANO
PLANILLAS CARPINTERIAS
CELOSIAS

FECHA 02/2024 ESCALA 1:50 REVISIÓN 00
DENOMINACIÓN

PC05
Todas las medidas se verificarán en obra


CT01 TIPO: CHAPA SINUSOIDAL
UBICACIÓN: INGRESO CANTIDAD: 01

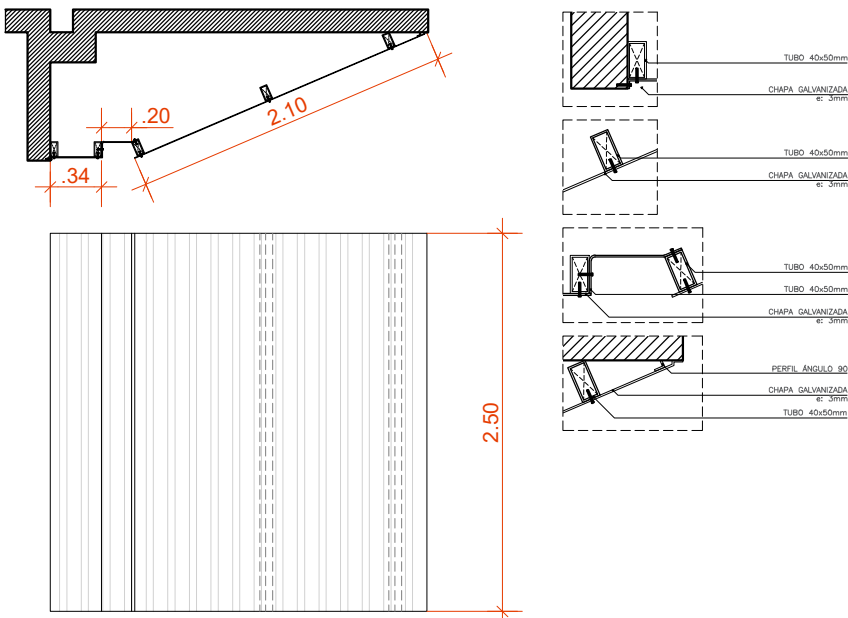

Nota: Verificar medidas en obra

ESTRUCTURA	TUBOS ESTRUCTURALES DE 40x50mm
HOJAS	Chapa galvanizada de 3mm.
HERRAJES	-
OBSERVACIONES	Tratamiento estandar en carpinteria metalica y herreria s/PETP.

CT02 TIPO: CHAPA SINUSOIDAL
UBICACIÓN: INGRESO CANTIDAD: 02

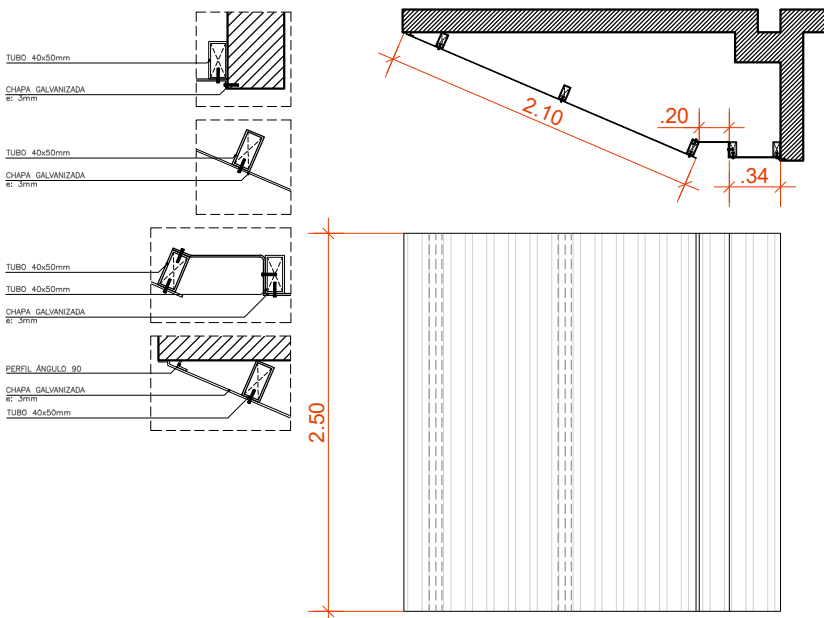

Nota: Verificar medidas en obra

ESTRUCTURA	TUBOS ESTRUCTURALES DE 40x50mm
HOJAS	Chapa galvanizada de 3mm.
HERRAJES	-
OBSERVACIONES	Tratamiento estandar en carpinteria metalica y herreria s/PETP.