

DIRECTOR PROVINCIAL DE
ARQUITECTURA E INGENIERÍA
ARQ. ANDRÉS FRANCESCONI

SUBDIRECTOR PROVINCIAL DE
ARQUITECTURA E INGENIERÍA
ARQ. JOSÉ RABASEDAS


COORDINADOR DE PROYECTO
ARQ. NORA DIAZ

OBRA

ROSARIO

NUEVO SISTEMA DE
DESAGÜES PLUVIALES Y
REPARACIONES VARIAS
API - SCIT

UBICACIÓN Tucumán 1853
Rosario, Provincia de Santa Fe

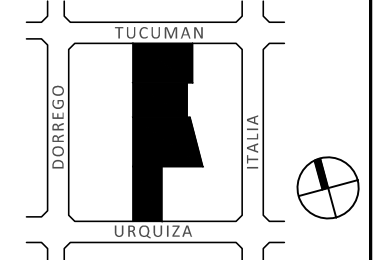

EQUIPO DE PROYECTO
Arq. Favio Scarano
Arq. Laura Tavolini
Arq. María Victoria Barrale
Luciano Giovanetti
Valeria Llontop
Eugenio Van Bellingen


ESPECIALIDAD
ARQUITECTURA

PLANO
ETAPAS CONSTRUCTIVAS


FECHA	ESCALA	REVISIÓN
02/2024	1:500 / A3	00
DENOMINACIÓN		

A00

Todas las medidas se verificarán en obra

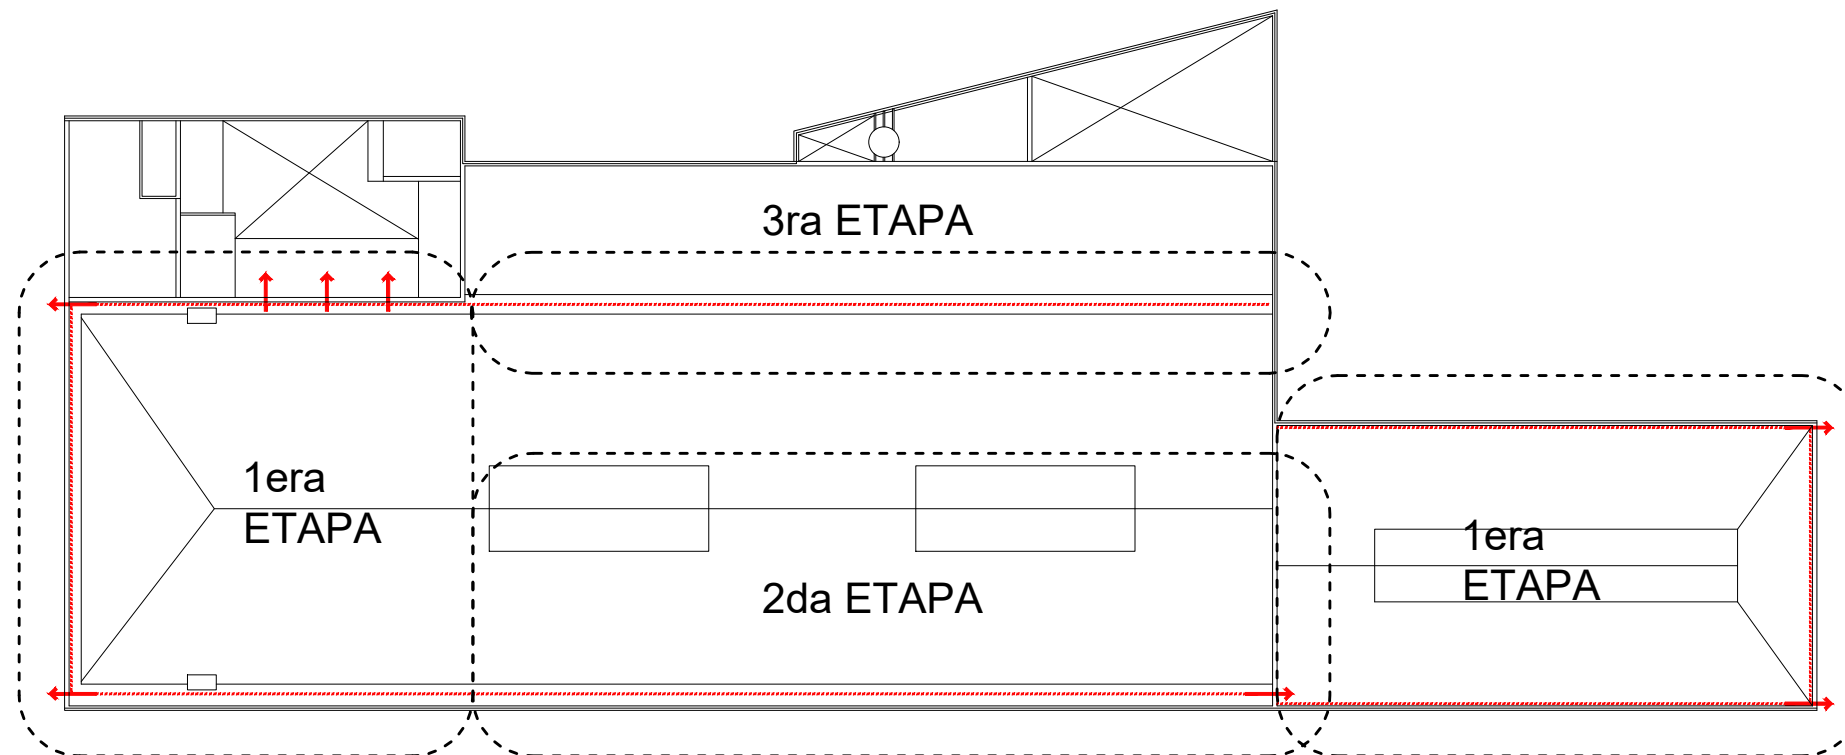

ETAPAS PLANTA DE TECHOS

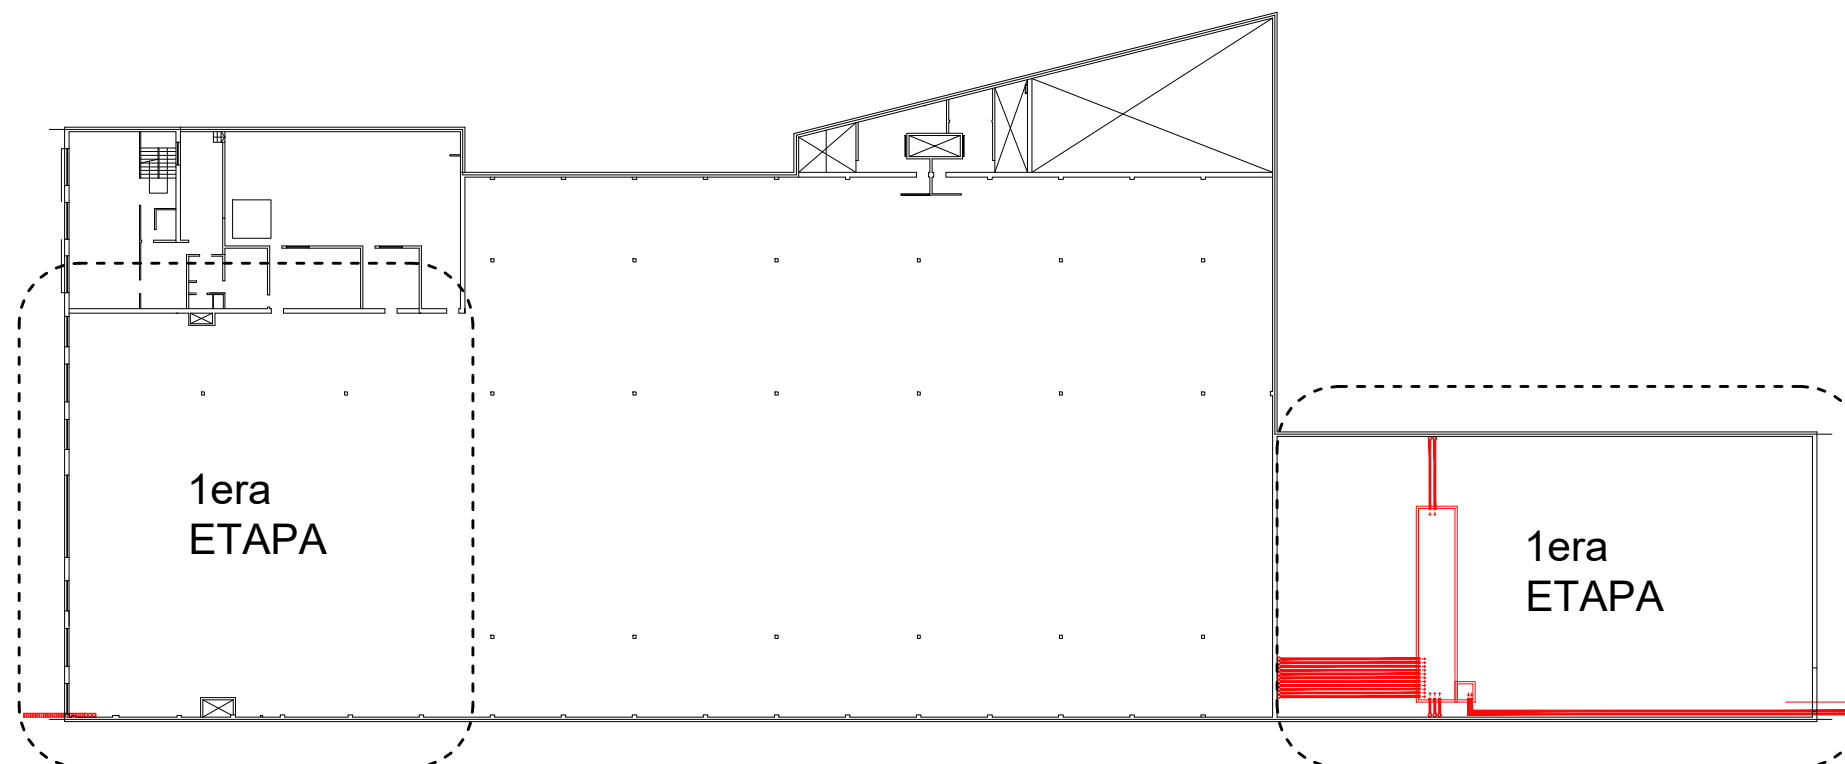

ETAPAS PLANTA BAJA