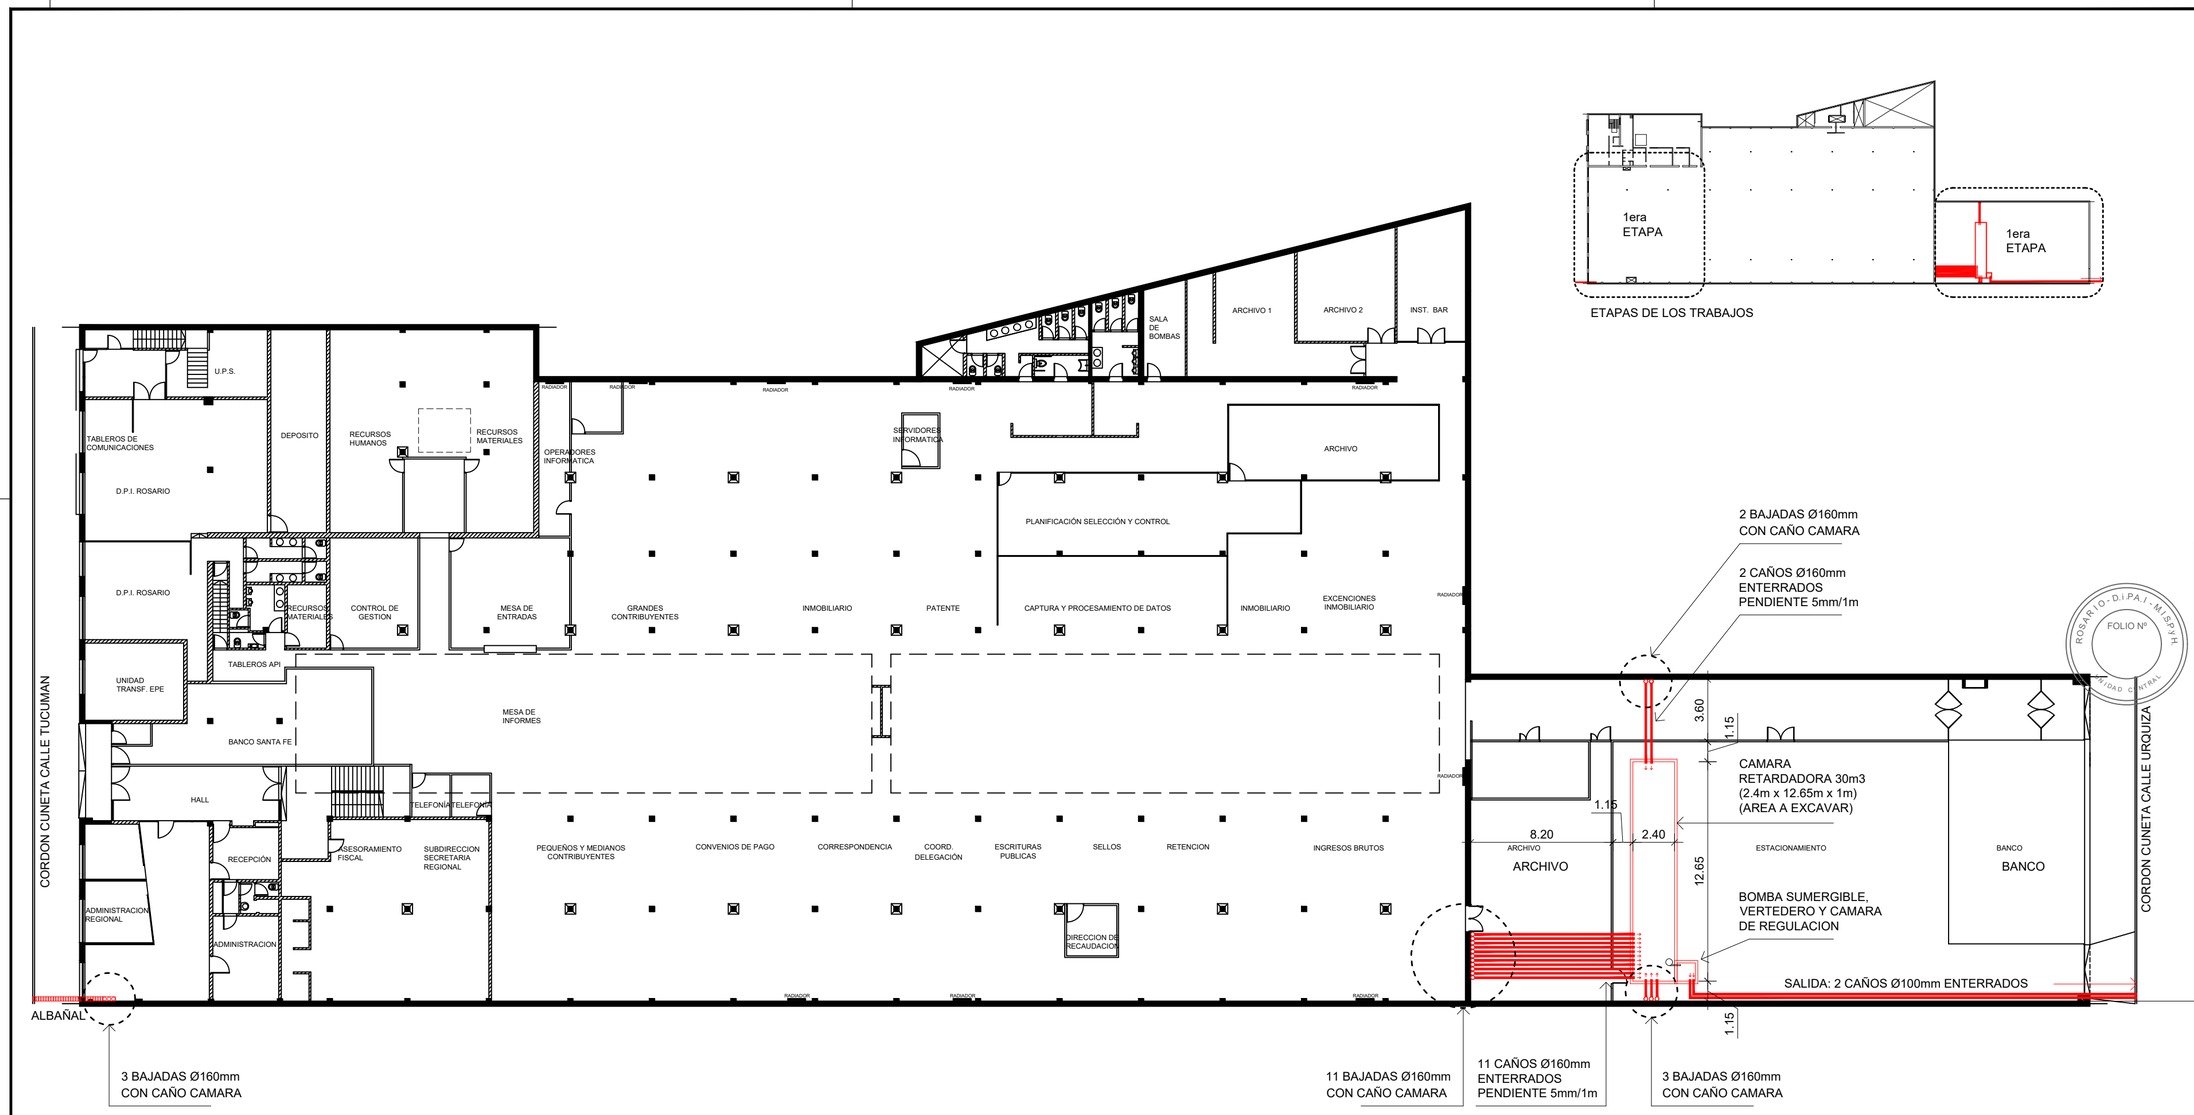

ETAPAS DE LOS TRABAJOS

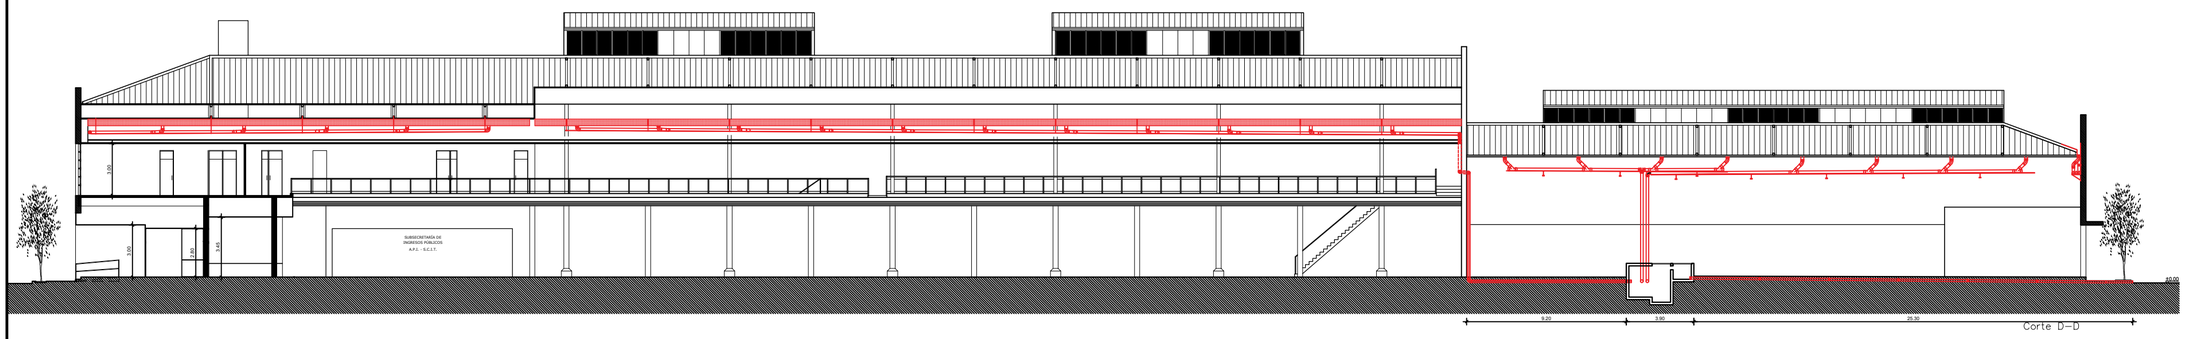

Santa Fe
PROVINCIA
Ministerio de Obras Públicas

DIRECTOR PROVINCIAL DE ARQUITECTURA E INGENIERÍA
ARQ. ANDRÉS FRANCESCONI

SUBDIRECTOR PROVINCIAL DE ARQUITECTURA E INGENIERÍA
ARQ. JOSÉ RABASEDAS

COORDINADOR DE PROYECTO
ARQ. NORA DIAZ

OBRA
ROSARIO

NUEVO SISTEMA DE DESAGÜES PLUVIALES Y REPARACIONES VARIAS
API - SCIT

UBICACIÓN Tucumán 1853
Rosario, Provincia de Santa Fe

EQUIPO DE PROYECTO
Arq. Favio Scarano
Arq. Laura Tavolini
Arq. Maria Victoria Barrale
Luciano Giovanetti
Valeria Llontop
Eugenio Van Bellingen

ESPECIALIDAD
ARQUITECTURA

PLANO
PLANTA BAJA Y CORTE
+ ESQUEMA DE DESAGÜE PLUVIAL

FECHA	ESCALA	REVISIÓN
02/2024	1:250 / A2	00

DENOMINACIÓN
A01

Todas las medidas se verificarán en obra