




DIRECTOR PROVINCIAL DE
ARQUITECTURA E INGENIERÍA
ARQ. ANDRÉS FRANCESCO

SUBDIRECTOR PROVINCIAL DE
ARQUITECTURA E INGENIERÍA
ARQ. JOSÉ RABASEDAS

COORDINADOR DE PROYECTO
ARQ. NORA DIAZ

OBRA
ROSARIO
**NUEVO SISTEMA DE
DESAGÜES PLUVIALES Y
REPARACIONES VARIAS
API - SCIT**

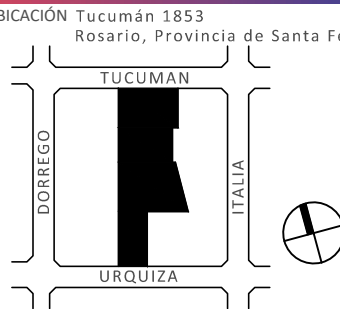


EQUIPO DE PROYECTO
Arq. Favio Scarano
Arq. Laura Tivolini
Arq. María Victoria Barrale
Luciano Giovanetti
Valeria Llontop
Eugenio Van Bellinghen

ESPECIALIDAD
ARQUITECTURA
PLANO
DETALLES CONSTRUCTIVOS

FECHA 02/2024 ESCALA 1:10 / A2 REVISIÓN 00
DENOMINACIÓN

A08

Todas las medidas se verificarán en obra

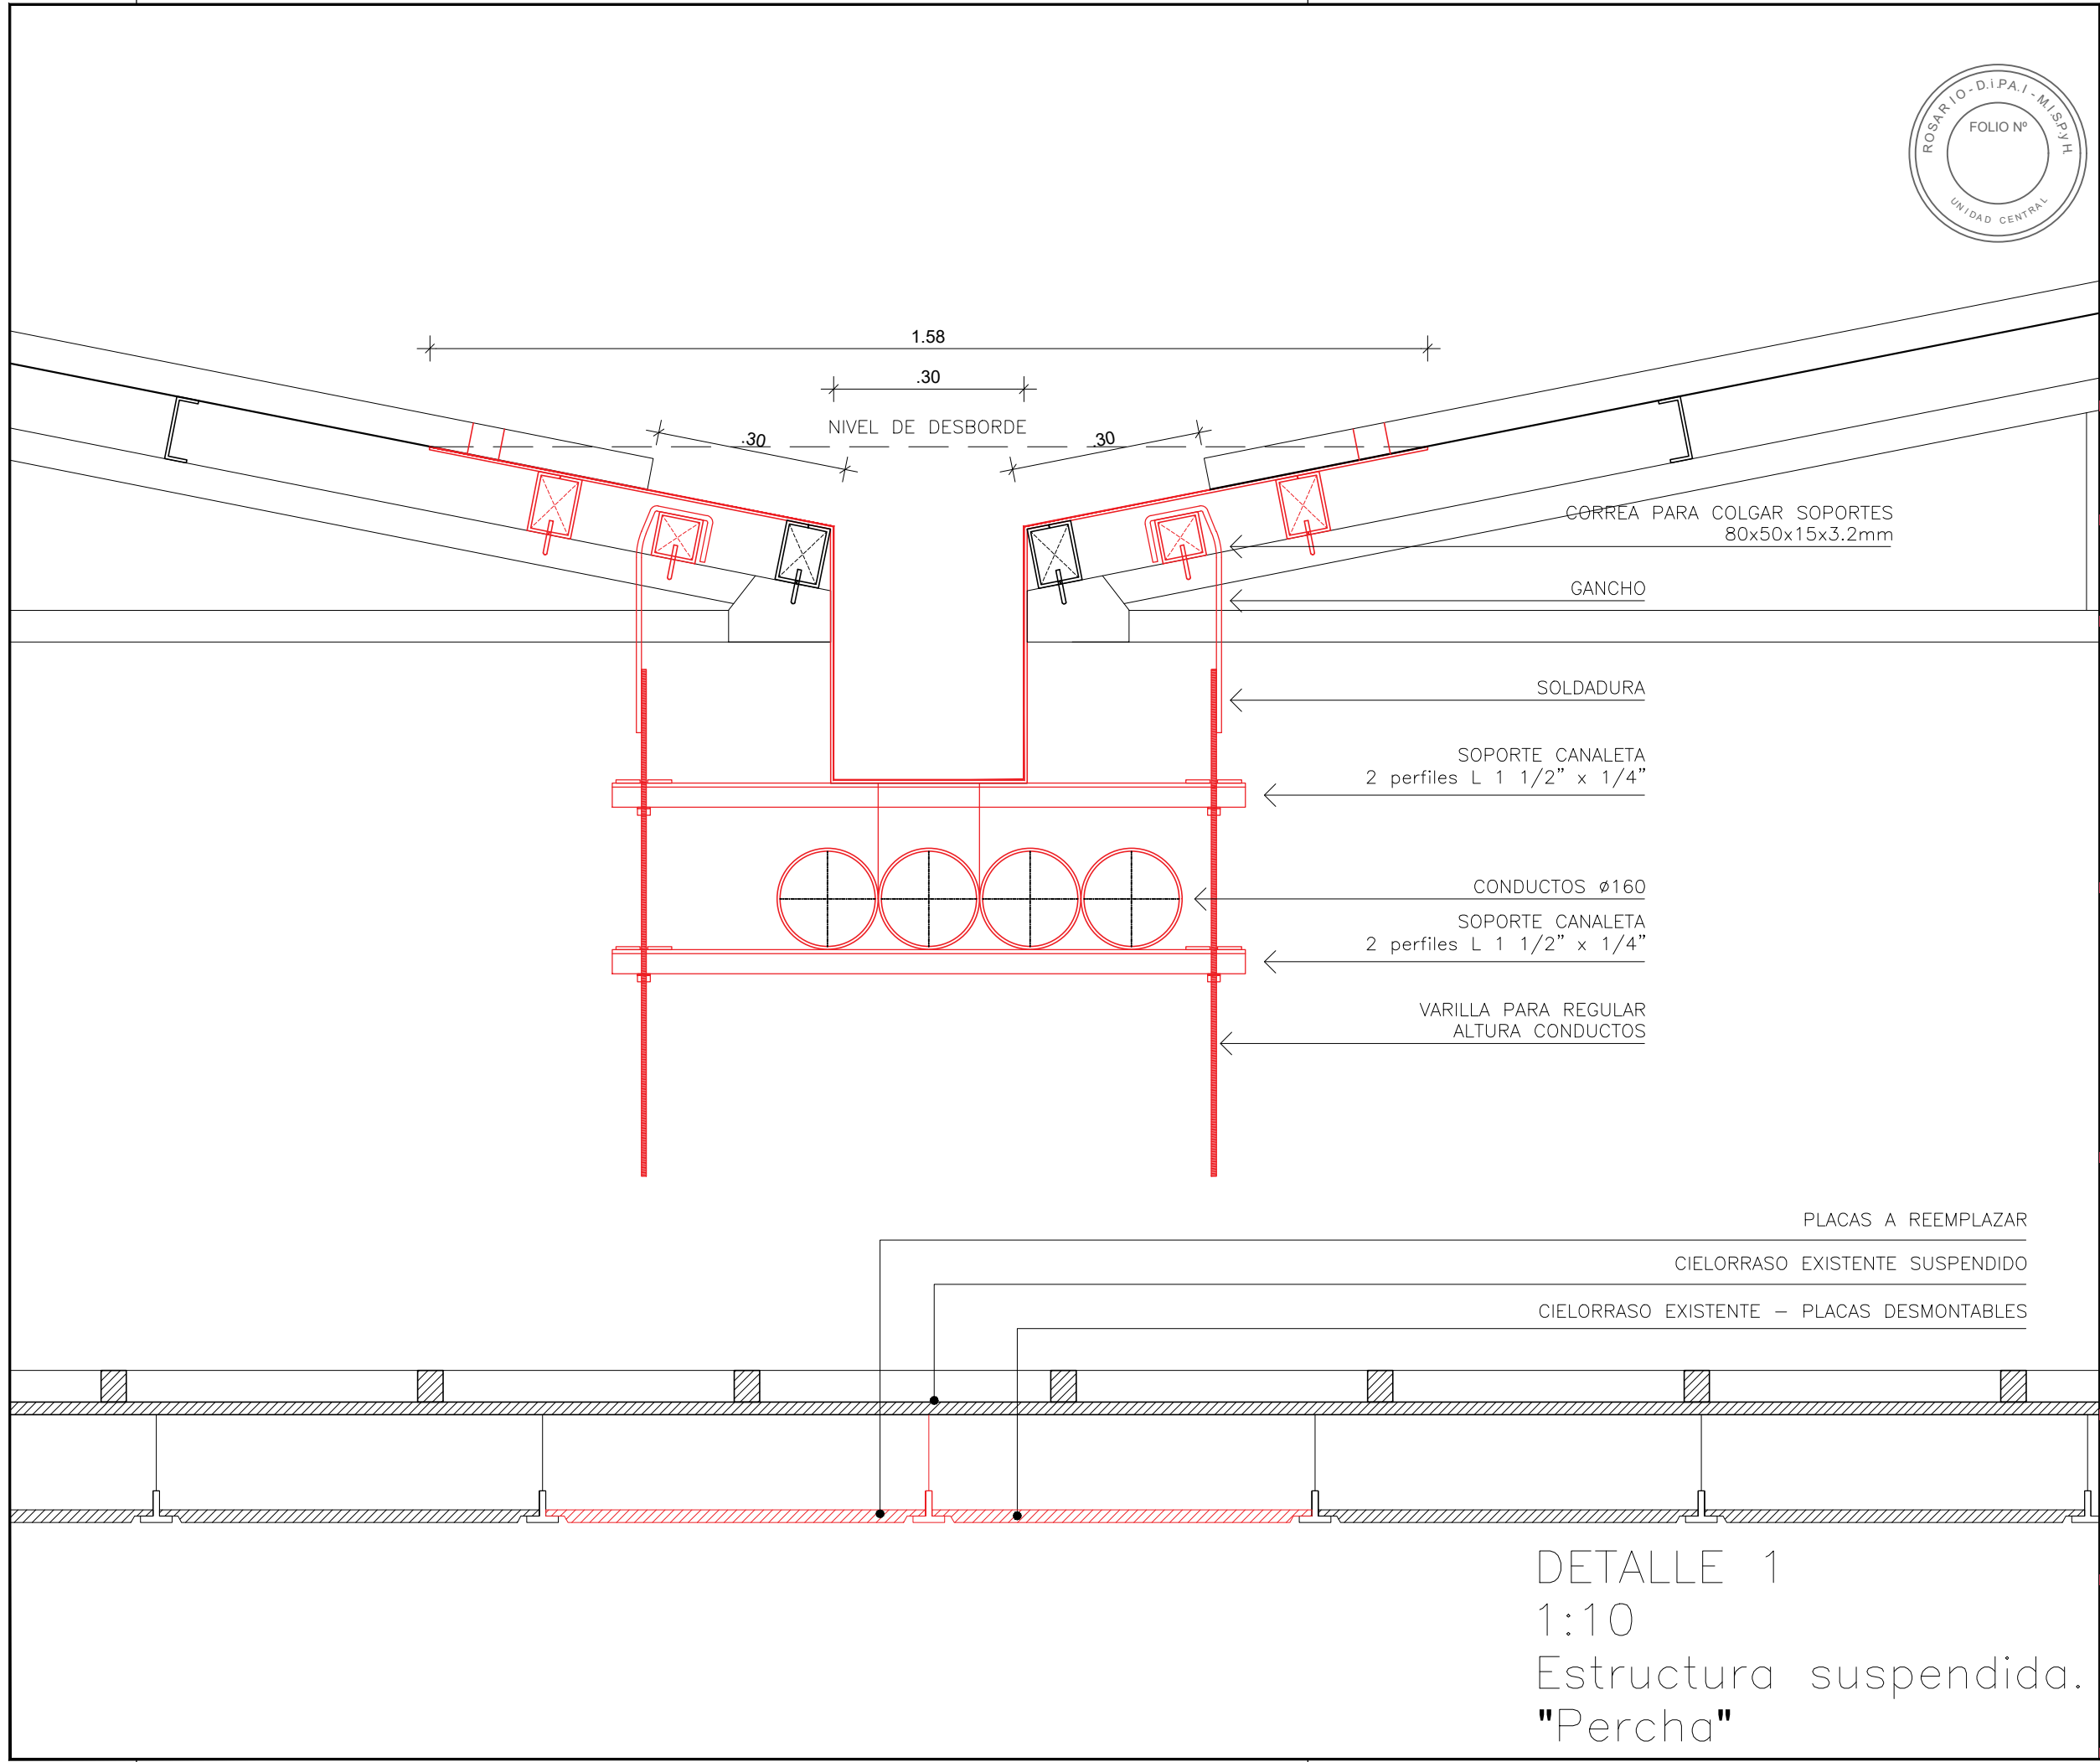

DETALLE 1
1:10
Estructura suspendida.
"Percha"