



SECTOR E

SECTOR E

1 CUBIERTA INLINADA DE CHAPA
1a FILTRACION POR SUB DIMENSIONAMIENTO DE CANALETAS, COLECTORES Y BAJADAS
1b FILTRACION POR ENCUESTRO DE CUBIERTA CON MUROS

SECTOR F

1 CUBIERTA INLINADA DE CHAPA
1b FILTRACION POR ENCUESTRO DE CUBIERTA CON MUROS



Santa Fe
PROVINCIA
Ministerio de
Obras Públicas


DIRECTOR PROVINCIAL DE
ARQUITECTURA E INGENIERÍA
ARQ. ANDRÉS FRANCESCONI

SUBDIRECTOR PROVINCIAL DE
ARQUITECTURA E INGENIERÍA
ARQ. JOSÉ RABASEDAS

COORDINADOR DE PROYECTO
ARQ. NORA DIAZ

OBRA
ROSARIO
NUEVO SISTEMA DE
DESAGÜES PLUVIALES Y
REPARACIONES VARIAS
API - SCIT

UBICACIÓN Tucumán 1853
Rosario, Provincia de Santa Fe

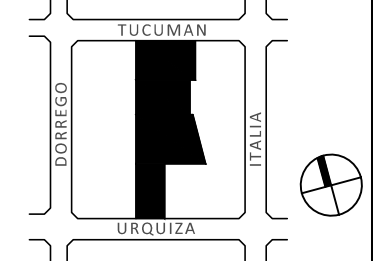

EQUIPO DE PROYECTO
Arq. Favio Scarano
Arq. Laura Tavorini
Arq. Maria Victoria Barrale
Luciano Giovanetti
Valeria Llontop
Eugenio Van Bellingen



ESPECIALIDAD
ARQUITECTURA

PLANO
ESTADO ACTUAL
PLANTA DE CUBIERTAS. SECTORES.

FECHA 02/2024 ESCALA 1:250 / A2 REVISIÓN 00
DENOMINACIÓN

EA05

Todas las medidas se verificarán en obra

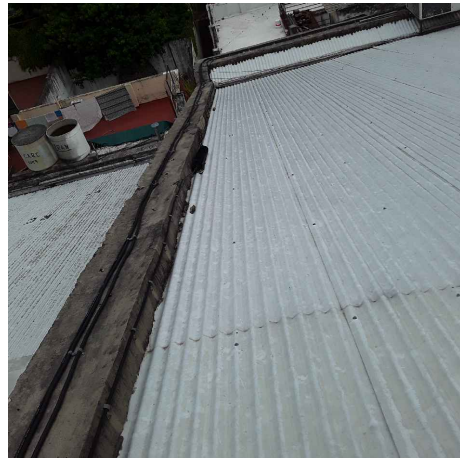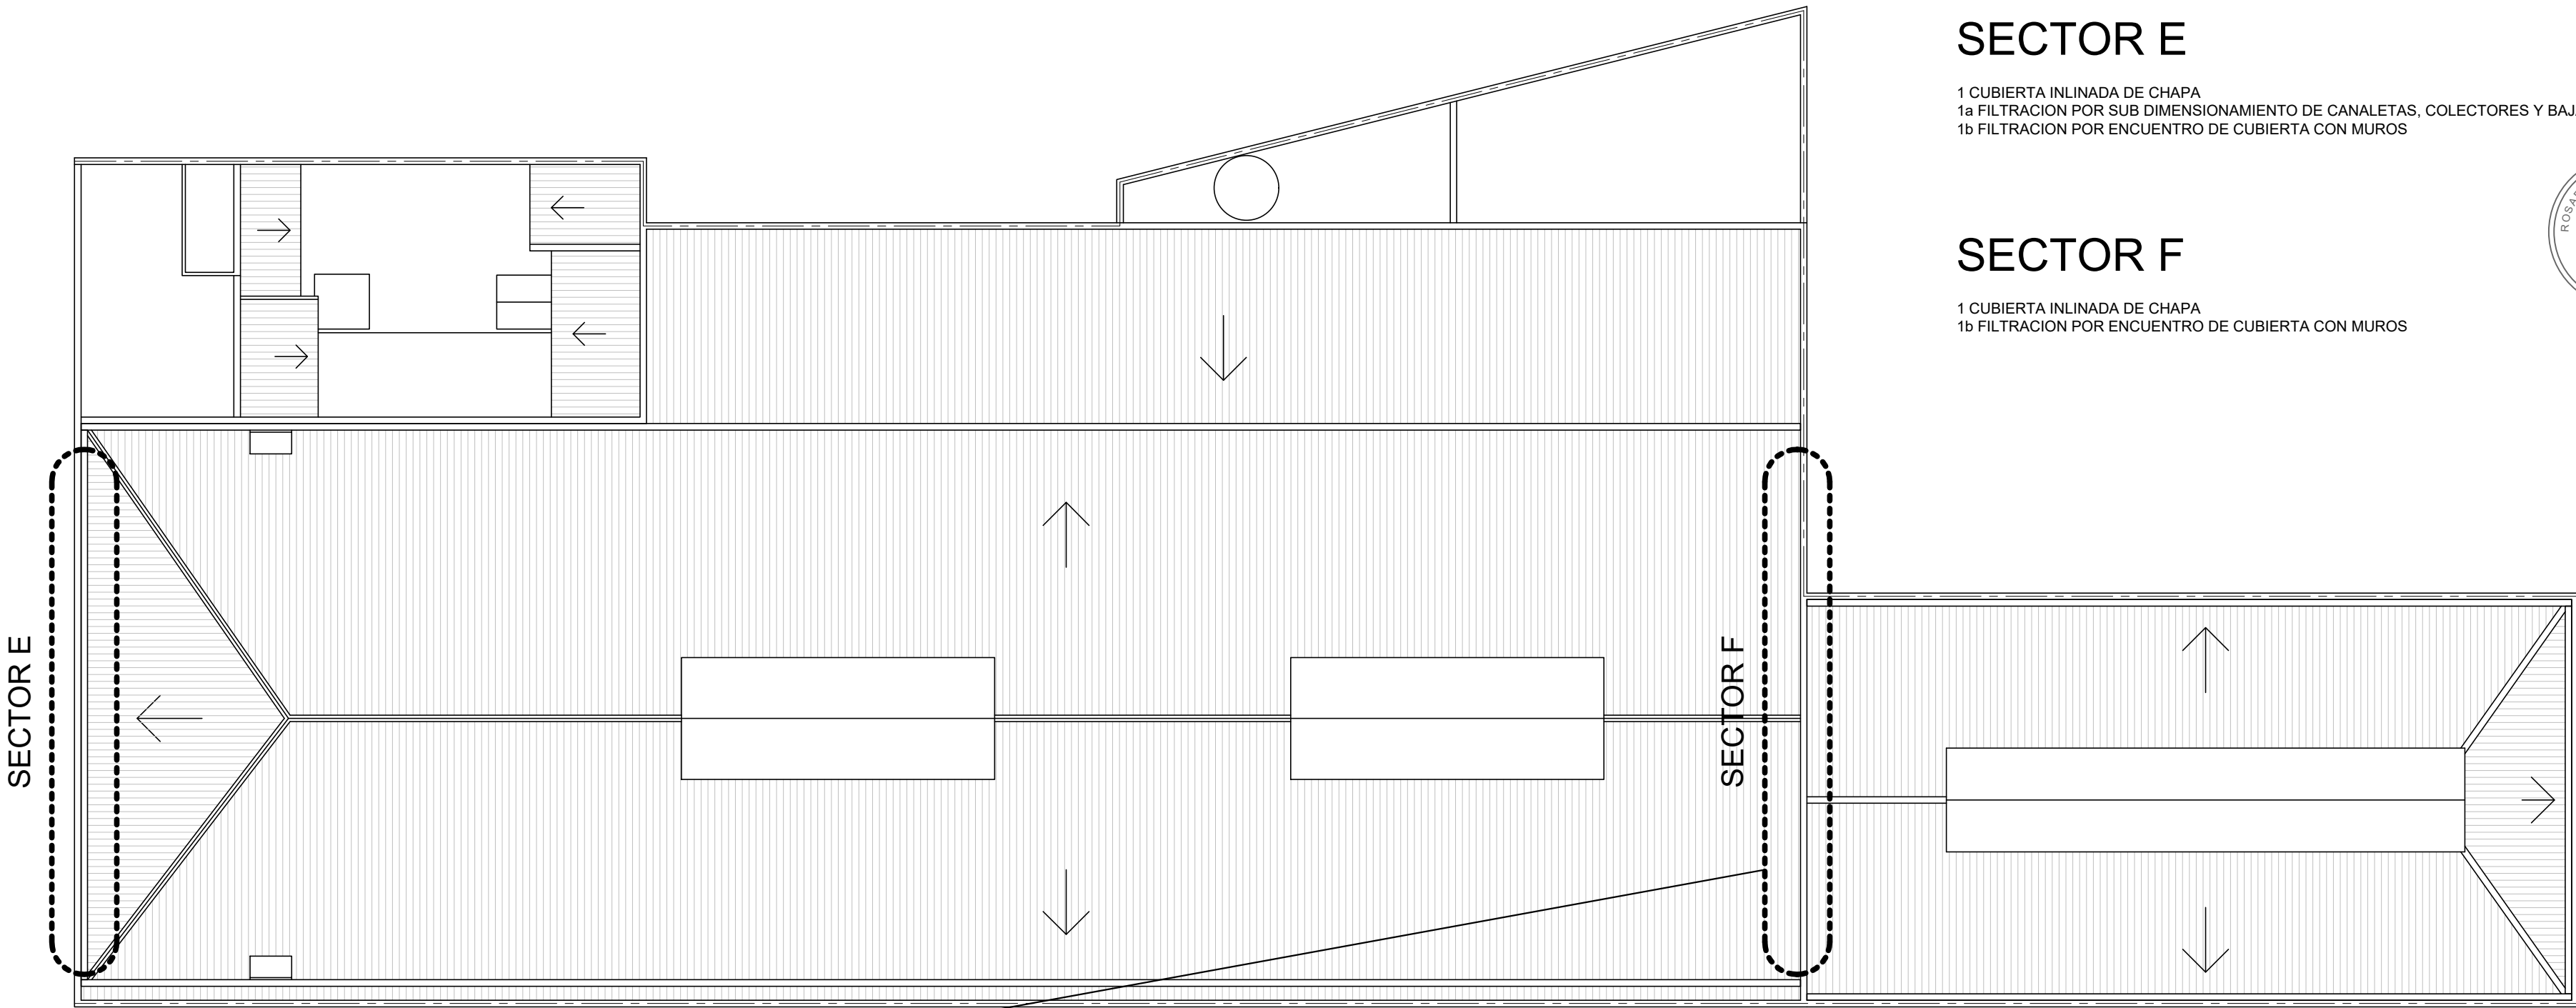

SECTOR F