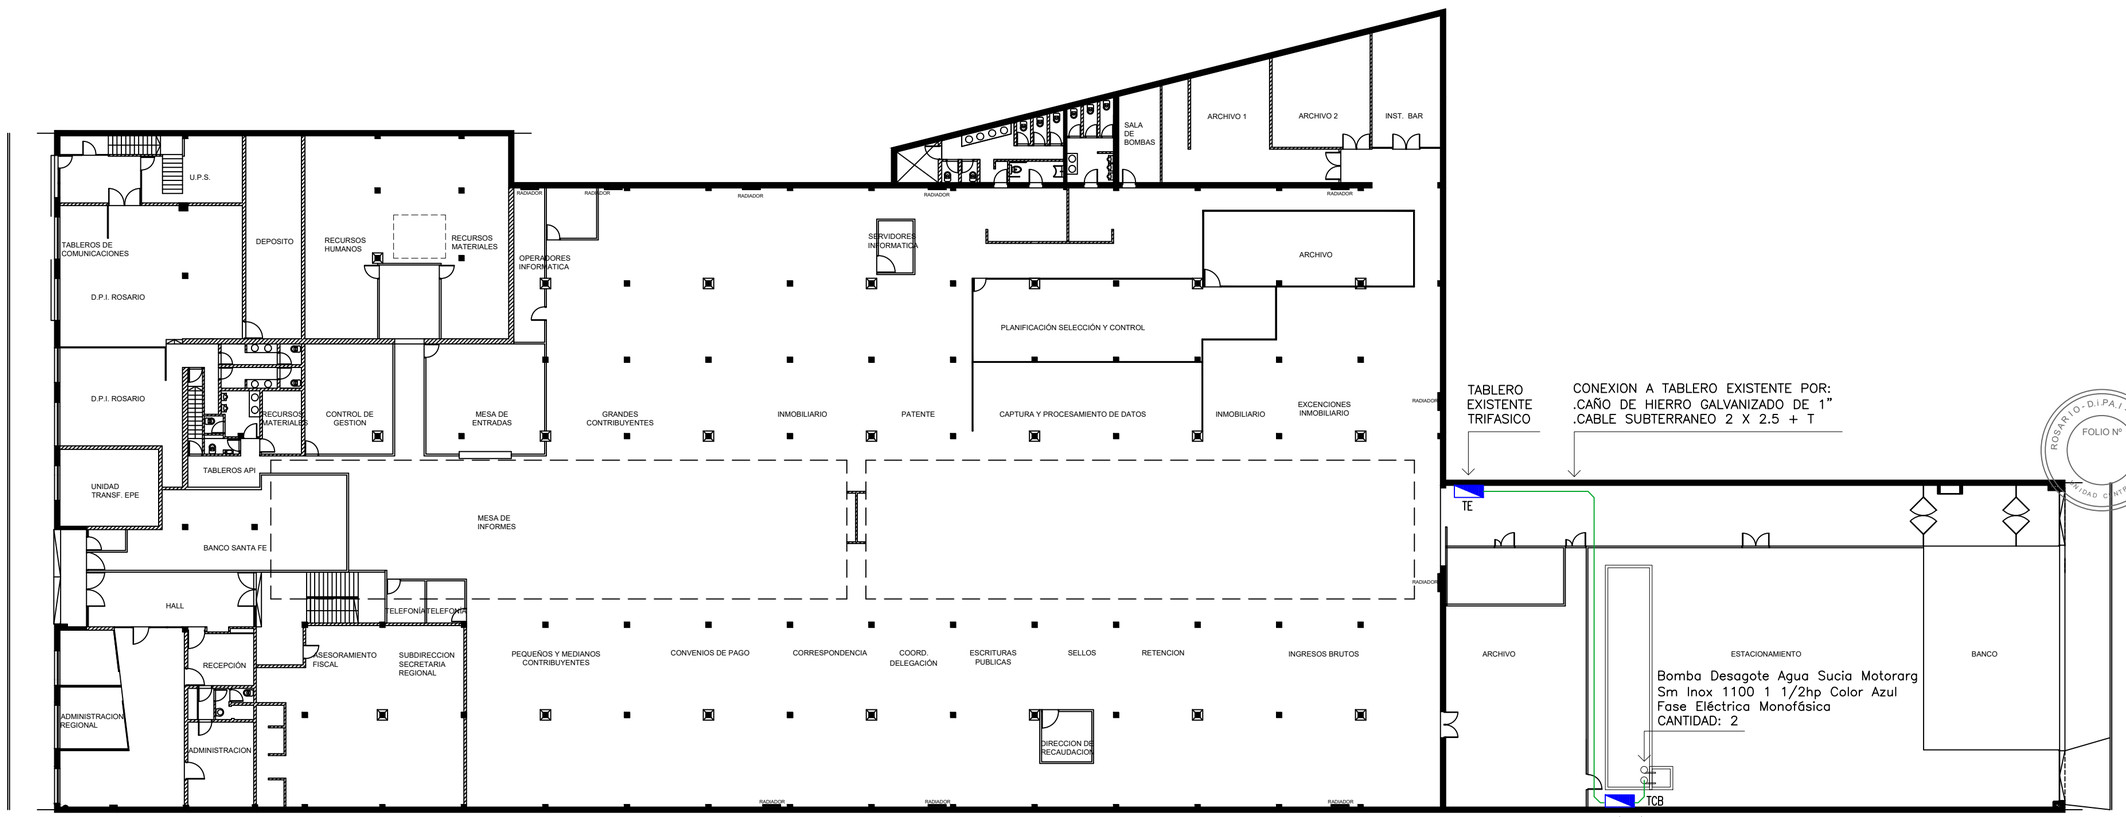

NOTAS:
–LAS INSTALACIONES SE EJECUTARAN DE ACUERDO A LA "REGLAMENTACION PARA LA EJECUCION DE INSTALACIONES ELECTRICAS EN INMUEBLES", AEA 90364, PARTE 7, SECCION 771.
–TODOS LOS CABLES SERAN NUEVOS, DE BAJA EMISION DE HUMOS OPACOS Y REDUCIDA EMISION DE GASES TOXICOS Y LIBRES DE HALOGENOS (LSOH).
–LOS CABLES ELECTRICOS TENDIDOS POR CAÑERIAS RESPONDERAN A LA NORMA IRAM 62267.
–EN AQUELLOS LUGARES DONDE NO SE PUEDAN EMBUTIR LAS CAÑERÍAS O DONDE LA DIRECCIÓN DE OBRA LO DISPONGA, SE UTILIZARÁN CAÑOS DE HIERRO GALVANIZADO CON CAJAS Y CONECTORES DE ALUMINIO, CONFORMANDO UN TIPO CONSTRUCTIVO TIPO DAISA O SIMILAR, CON MONTAJE SEGÚN MODALIDAD "A LA VISTA".
–POR CONTRAPISO O INSTALADOS EN TERRENO NATURAL SE COLOCARAN CAÑOS DE PVC RIGIDOS.
–LOS CONDUCTORES DE PROTECCION DE LOS CIRCUITOS TENDRAN UNA SECCION MINIMA DE 2.5 mm².

ROSARIO - D.I.P.A.I - M.I.S.H.Y.H. FOLIO Nº — UNIDAD CENTRAL

Santa Fe PROVINCIA
Ministerio de Obras Públicas

DIRECTOR PROVINCIAL DE ARQUITECTURA E INGENIERÍA
ARQ. ANDRÉS FRANCESCONI

SUBDIRECTOR PROVINCIAL DE ARQUITECTURA E INGENIERÍA
ARQ. JOSÉ RABASEDAS

COORDINADOR DE PROYECTO
ARQ. NORA DIAZ

OBRA
ROSARIO
NUEVO SISTEMA DE DESAGÜES PLUVIALES Y REPARACIONES VARIAS API - SCIT

UBICACIÓN Tucumán 1853
Rosario, Provincia de Santa Fe

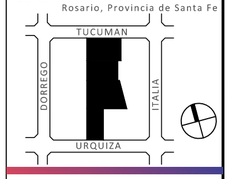

EQUIPO DE PROYECTO
Arq. Favio Scarano
Arq. Laura Tavolini
Arq. Maria Victoria Barrale
Luciano Giovanetti
Valeria Llontop
Eugenio Van Bellingen

ESPECIALIDAD
INSTALACION ELECTRICA

PLANO
INSTALACION BOMBAS DESAGOTE

FECHA 02/2024 | ESCALA 1:250 / A2 | REVISIÓN 00

DENOMINACIÓN
IE 01

Todas las medidas se verificarán en obra