


PLANTA BAJA

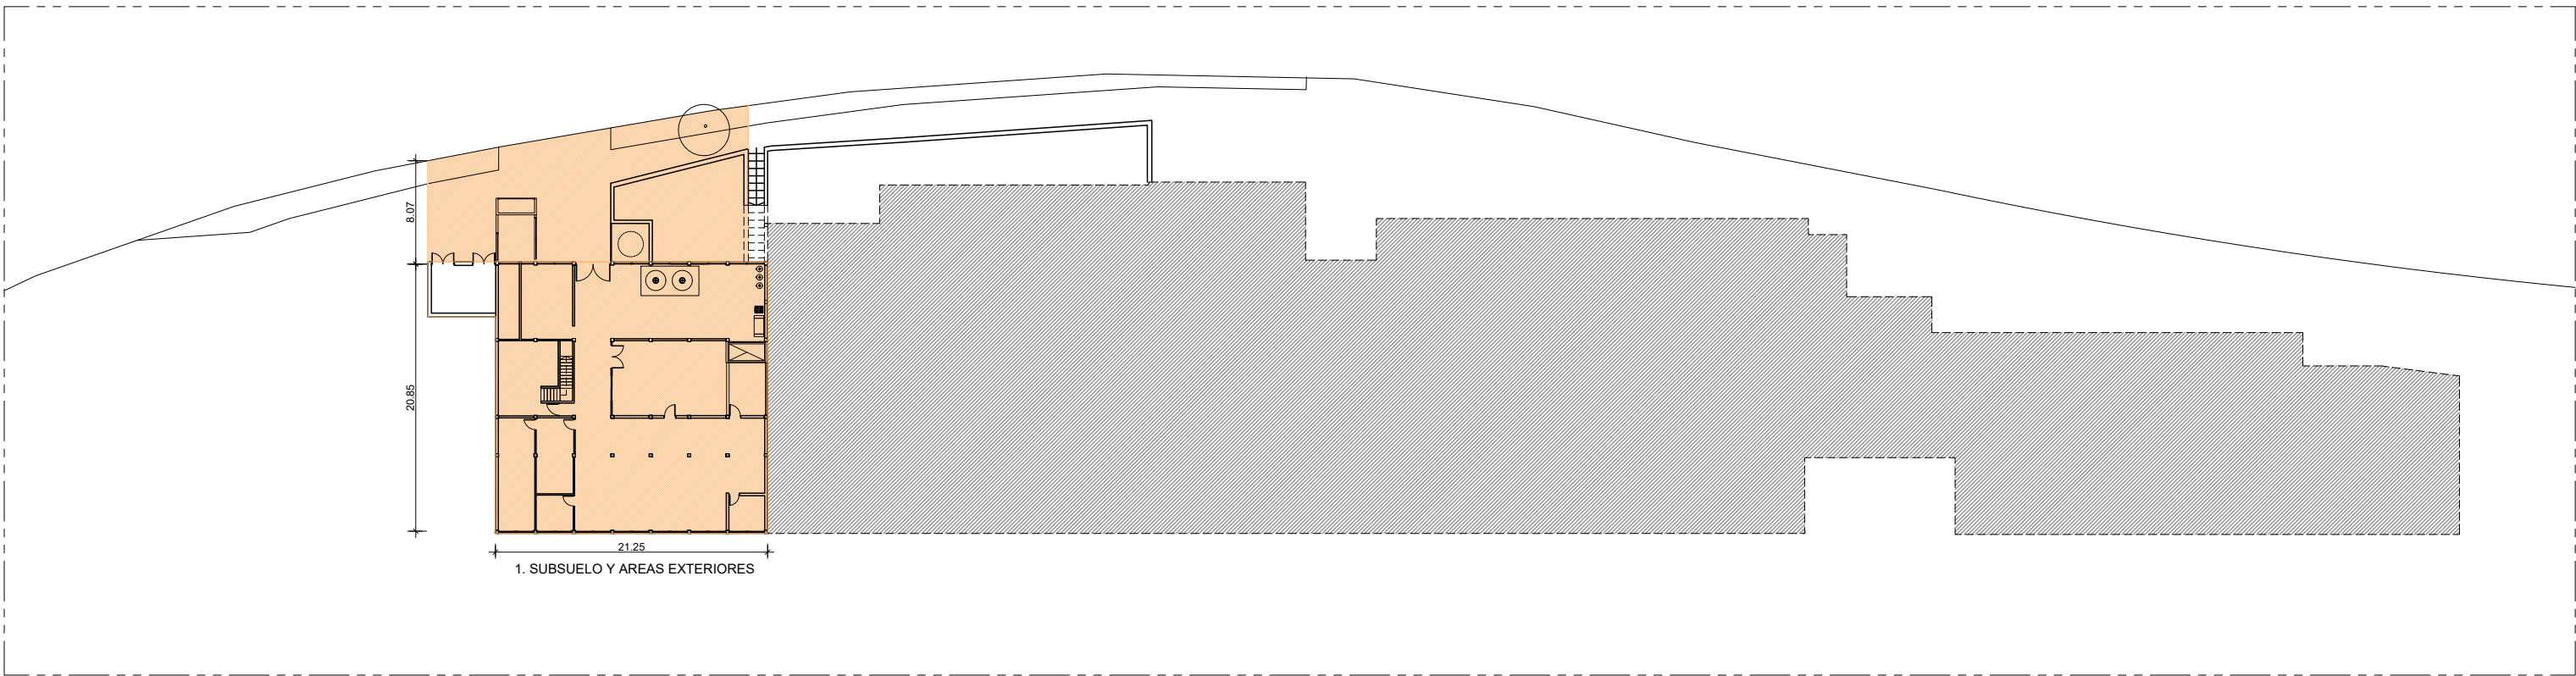

PLANTA SUBSUELO

- SECTOR 01 - SUBSUELO Y AREAS EXTERIORES**
- ACTUAL SECTOR DE TALLER DE MANTENIMIENTO CON EQUIPOS EN DESUSO.
EJECUCIÓN SALA GRUPO ELECTRÓGENO, RESIDUOS PATOLÓGICOS SANITARIOS, OFICINA UPCN, Y REUBICACIÓN SALA UPS.
INTERVENCIÓN EN AREA EXTERIOR PARA NUEVA DARSENA Y VEREDAS.
- SECTOR 02 - ODONTOLOGÍA**
- ACTUAL SECTOR DE ESTADÍSTICAS Y UPCN EL CUAL SERÁ REUBICADO EN SECTOR 01.
NUEVOS CONSULTORIOS DE ODONTOLOGIA Y CIRCULACIÓN DE SERVICIO.
- SECTOR 03 - TOMOGRAFÍA Y ECOGRAFÍA**
- ACTUAL SECTOR DE ODONTOLOGÍA, LA CUAL SERA REUBICADA EN SECTOR 02.
REFUNCIONALIZACIÓN DEL SECTOR PARA TOMOGRAFÍA Y ECOGRAFÍA.
- SECTOR 04 - CARDIOLOGÍA**
- ACTUAL SECTOR DE TRABAJO SOCIAL.
NUEVOS CONSULTORIOS DE CARDIOLOGÍA, PARA ESTUDIOS DE ERGONOMETRÍA Y ECOCARDIOGRAMA

NOTA: TODAS LAS MEDIDAS SE VERIFICARAN EN OBRA