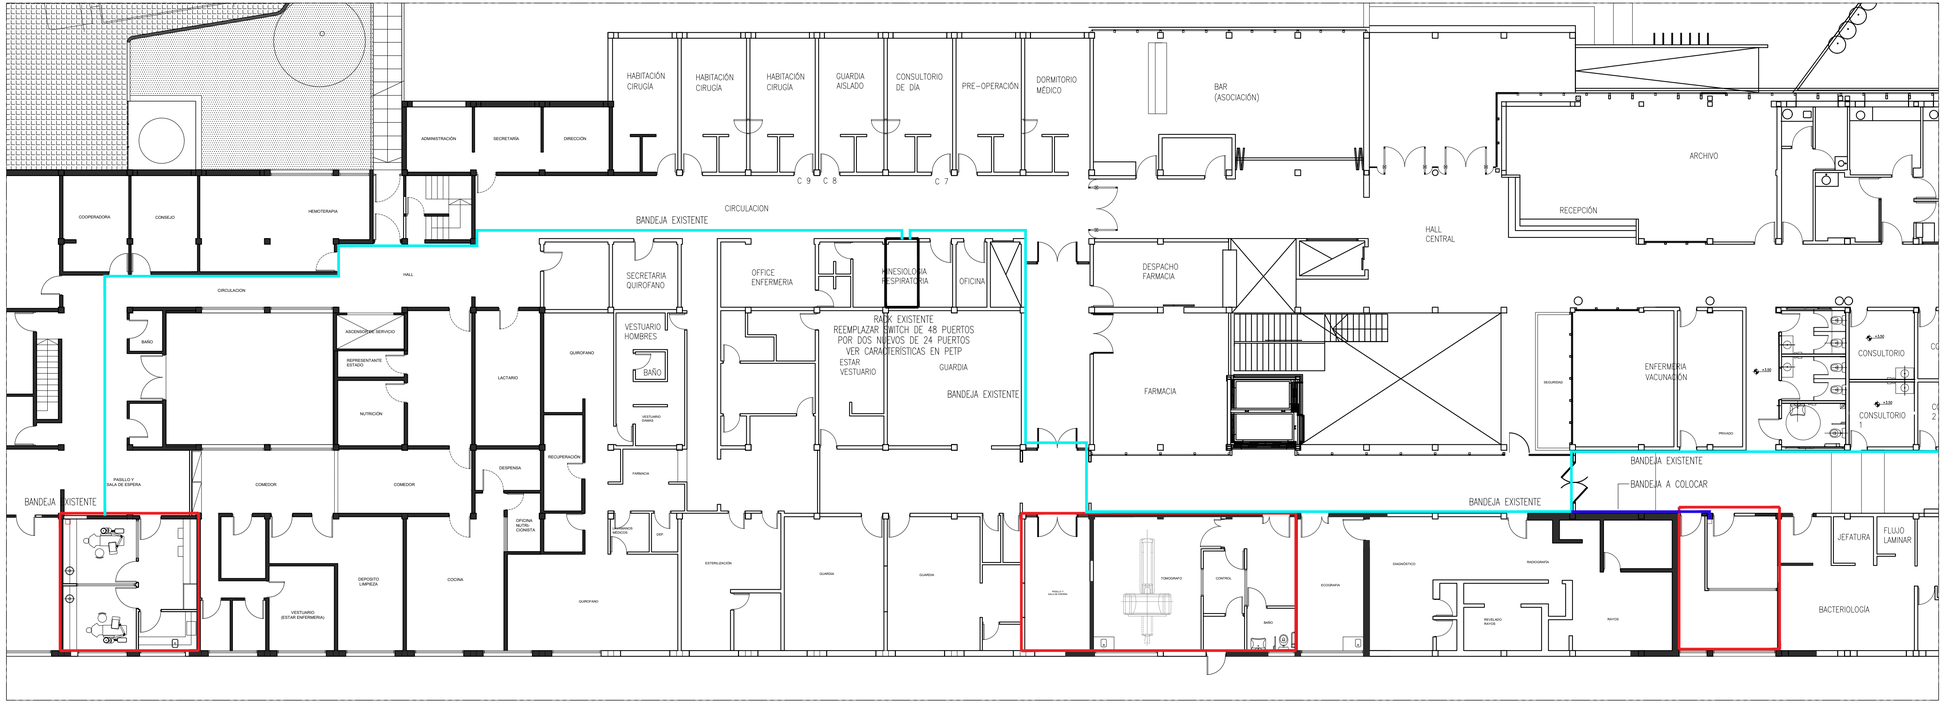

NOTAS:
–LAS INSTALACIONES SE EJECUTARAN DE ACUERDO A LA "REGLAMENTACION PARA LA EJECUCION DE INSTALACIONES ELECTRICAS EN INMUEBLES", AEA 90364, PARTE 7, SECCION 771.
–TODOS LOS CABLES SERAN NUEVOS, DE BAJA EMISION DE HUMOS OPACOS Y REDUCIDA EMISION DE GASES TOXICOS Y LIBRES DE HALOGENOS (LSOH).
–LOS CABLES ELECTRICOS TENDIDOS POR CAÑERIAS RESPONDERAN A LA NORMA IRAM 62267.
–LOS CABLES ELECTRICOS TENDIDOS POR BANDEJAS PORTACABLES RESPONDERAN A LA NORMA IRAM 62266.
–EN GENERAL, SIEMPRE QUE SEA POSIBLE, LAS CANALIZACIONES SE EJECUTARAN EMBUTIDAS MEDIANTE CAÑOS DE H.N. SEMIPESADO. CUANDO DEBAN SUSPENDERSE SOBRE CIELORRASO SE UTILIZARAN PARA LA SUJECION VARILLAS ROSCADAS GALVANIZADAS TOMADAS A LA LOSA Y GRAMPAS DEL TIPO OLMAR. SE PROHIBE SUJETAR LOS CAÑOS A LA ESTRUCTURA DEL CIELORRASO.
–EN AQUELLOS LUGARES DONDE NO SE PUEDAN EMBUTIR LAS CAÑERIAS O DONDE LA DIRECCION DE OBRA LO DISPONGA, SE UTILIZARAN CAÑOS DE HIERRO GALVANIZADO CON CAJAS Y CONECTORES DE ALUMINIO, CONFORMANDO UN TIPO CONSTRUCTIVO TIPO DAISA O SIMILAR, CON MONTAJE SEGÚN MODALIDAD "A LA VISTA".
–LAS BANDEJAS PORTA CABLES SE COLOCARAN CON BANDA DIVISORIA PARA SEPARAR SERVICIOS Y CONTARÁ CON TAPA EN TODO SU RECORRIDO.
–EN LUGARES A LA INTEMPERIE, SEMICUBIERTOS O ESPACIOS TÉCNICOS, SE UTILIZARÁN CAÑOS DE HIERRO GALVANIZADO CON CAJAS Y CONECTORES DE ALUMINIO, CONFORMANDO UN TIPO CONSTRUCTIVO TIPO DAISA O SIMILAR, CON MONTAJE SEGÚN MODALIDAD "A LA VISTA".
–LOS CONDUCTORES DE PROTECCION DE LOS CIRCUITOS TENDRAN UNA SECCION MINIMA DE 2.5 mm².

BANDEJA EXISTENTE
BANDEJA PERFORADA 100mm A INSTALAR

ROSARIO - D.I.P.A.I. - M.O.P. FOLIO Nº UNIDAD CENTRAL

Santa Fe PROVINCIA
Ministerio de Obras Públicas

SECRETARIO DE OBRAS PUBLICAS Y HABITAT
ARQ. MARCELO PASCUALÓN

SUBSECRETARIO DE ARQUITECTURA Y OBRAS PUBLICAS
ARQ. LUCAS CONDAL

DIRECTOR PROVINCIAL D.I.P.A.I
ARQ. ANDRÉS FRANCESCONI

SUBDIRECTOR PROVINCIAL D.I.P.A.I ROSARIO
ARQ. JOSÉ RABASEDAS

A/C SUBDIRECCION DE PROYECTO
ARQ. NORA DIAZ

A/C COORDINADOR DE PROYECTO
ARQ. SCARANO FAVIO

OBRA
"REFORMA AREAS DE SERVICIO DE TOMOGRAFIA ODONTOLOGIA Y CARDIOLOGIA DEL HOSPITAL DE NIÑOS ZONA NORTE."
ROSARIO - SANTA FE

UBICACIÓN

EQUIPO DE PROYECTO
Arq. M.Cecilia Tettamanti
Arq. Julia Garcia
Arq. Erica Gonzalez
Arq. Hugo Ayala
Aranza Gimenez
German Cardonato

MINISTERIO DE SALUD
Arq. Luciana Casas

ESPECIALIDAD
INSTALACIONES
ELECTRICA
PLANO
PLANTA DISTRIBUCION CABLES UTP

FECHA	ESCALA	REVISIÓN
05/2024	1:125	00

DENOMINACIÓN
I-E09

Todas las medidas se verificarán en obra.