



SECRETARIO DE OBRAS PUBLICAS Y
HABITAT
ARQ. MARCELO PASCUALÓN

SUBSECRETARIO DE ARQUITECTURA Y
OBRAS PUBLICAS
ARQ. LUCAS CONDAL


DIRECTOR PROVINCIAL D.I.P.A.I.
ARQ. ANDRÉS FRANCESCO

SUBDIRECTOR PROVINCIAL D.I.P.A.I.
ROSARIO
ARQ. JOSÉ RABASEDAS

A/C SUBDIRECCION DE PROYECTO
ARQ. NORA DIAZ

A/C COORDINADOR DE PROYECTO
ARQ. SCARANO FAVIO

OBRA
"REFORMA AREAS DE SERVICIO
DE TOMOGRAFIA
ODONTOLOGIA Y CARDIOLOGIA
DEL HOSPITAL DE NIÑOS ZONA
NORTE."
ROSARIO - SANTA FE

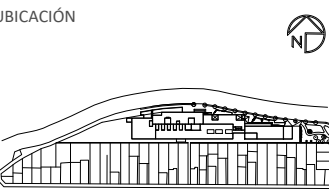

EQUIPO DE PROYECTO
Arq. M.Cecilia Tettamanti
Arq. Julia García
Arq. Erica Gonzalez
Arq. Hugo Ayala
Aranza Gimenez
German Cardonato


MINISTERIO DE SALUD
Arq. Luciana Casas

ESPECIALIDAD
INSTALACIONES
GASES MEDICINALES
PLANO
PLANTA GASES MEDICINALES


FECHA
05/2024
ESCALA
1:75
REVISIÓN
00
DENOMINACIÓN

I-G01

Todas las medidas se verificarán en obra

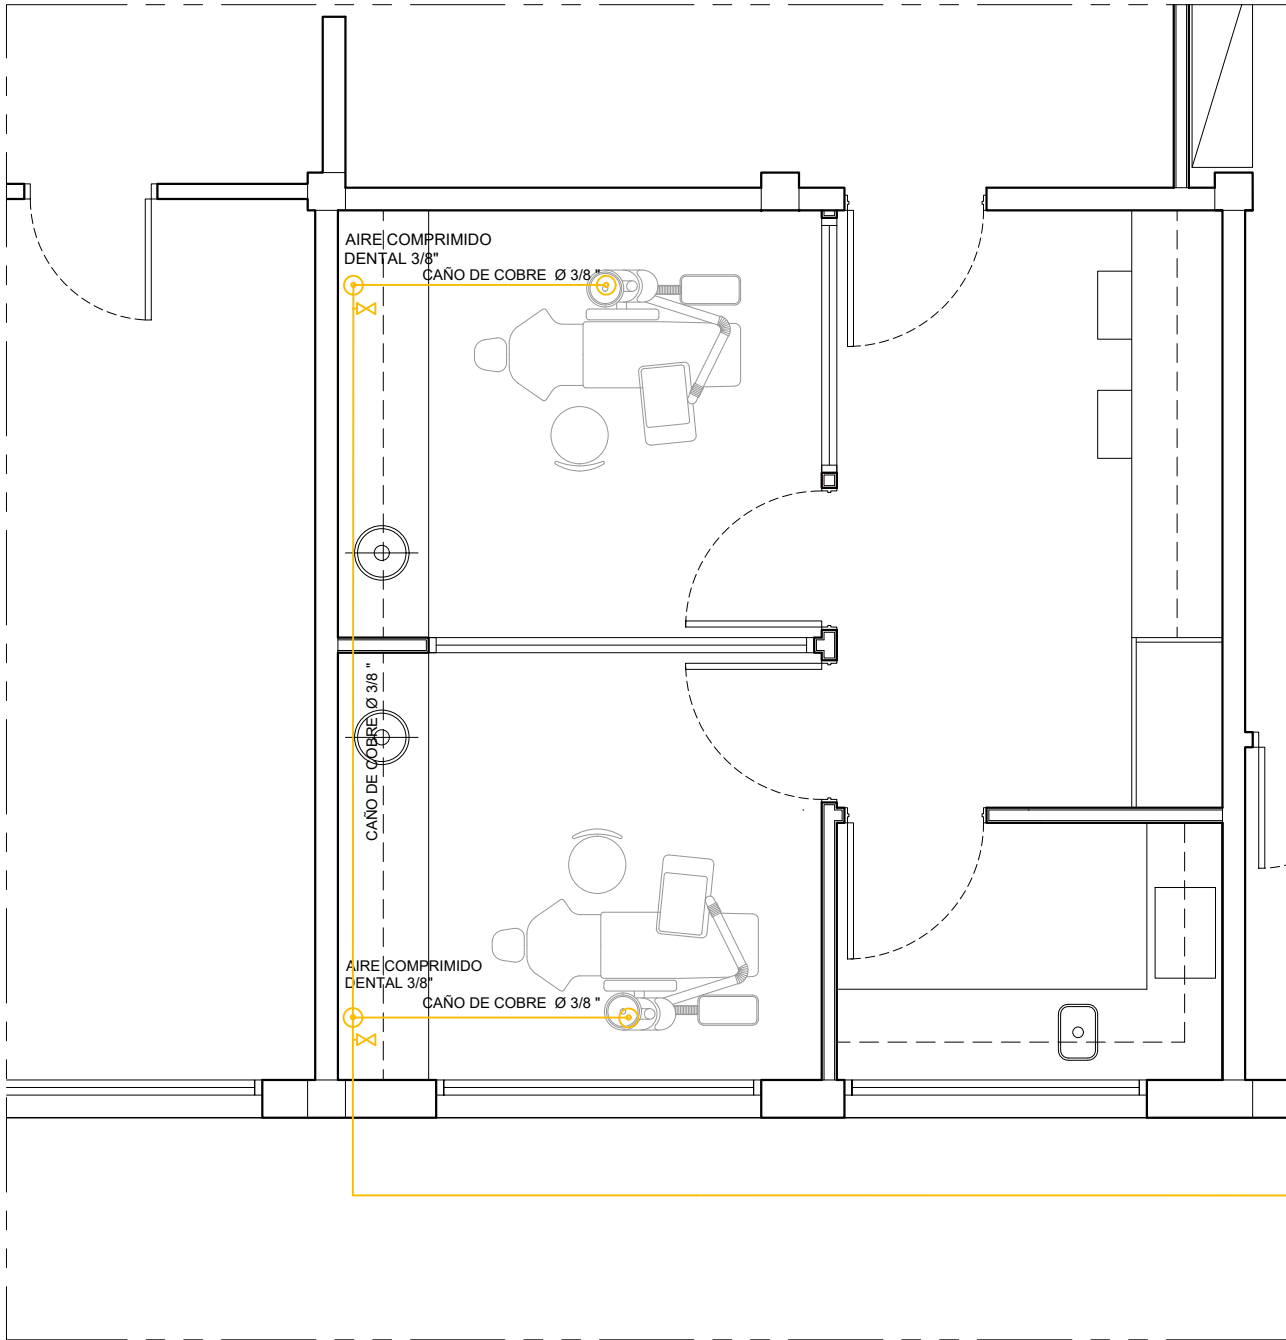

SECTOR 02 - ODONTOLOGIA

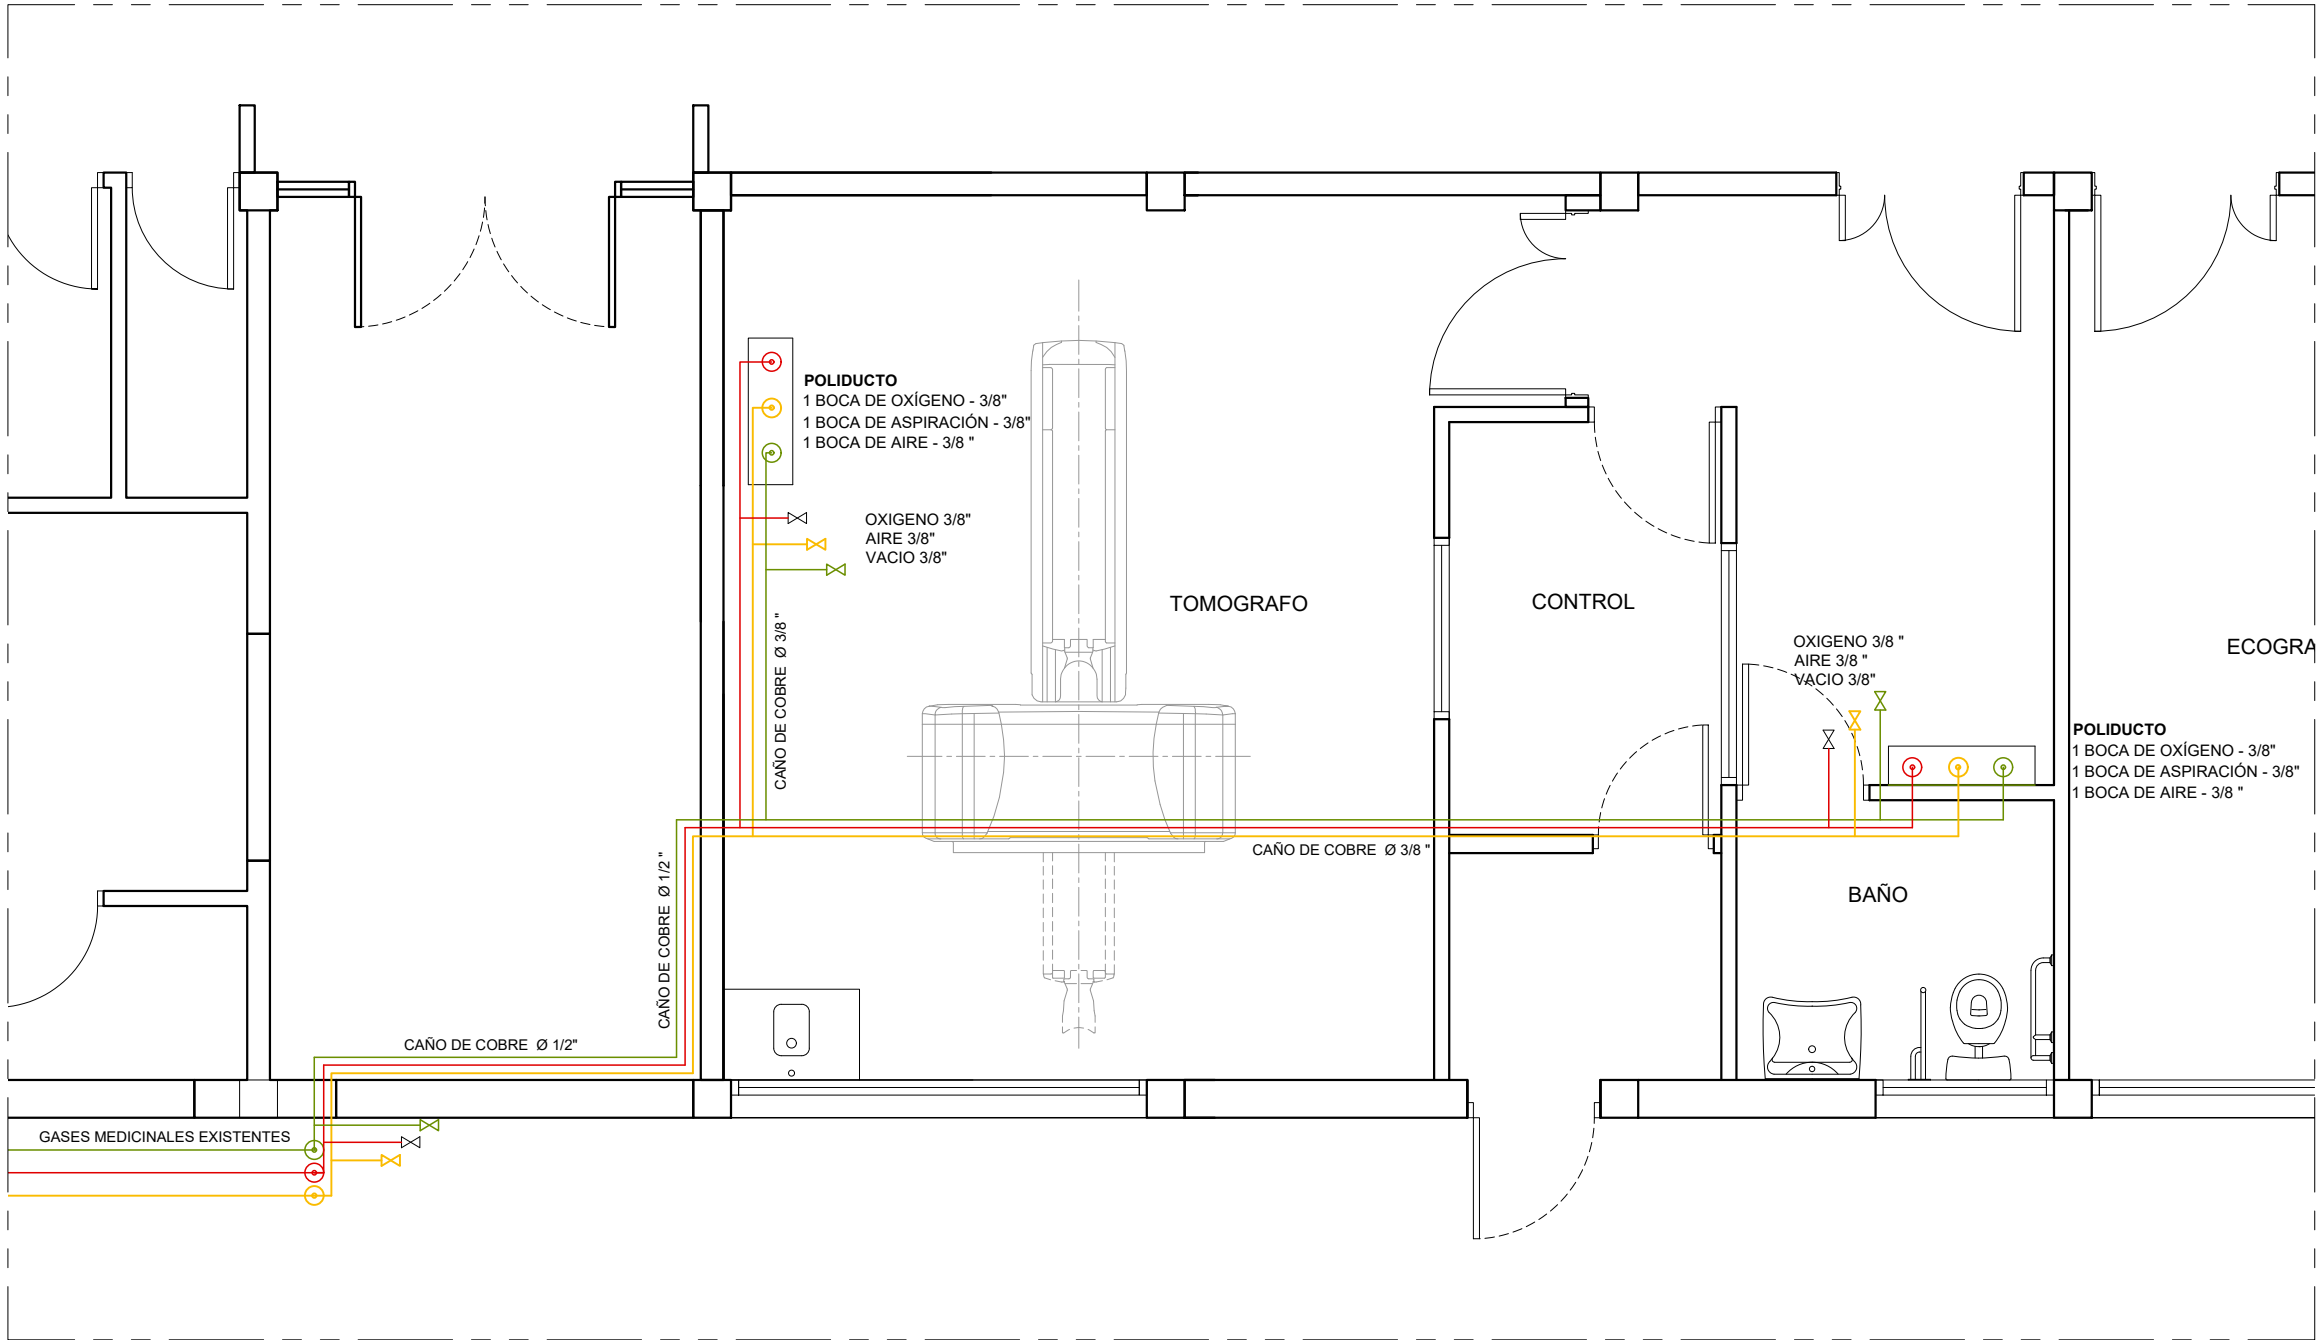

SECTOR 03 - TOMOGRAFIA Y ECOGRAFIA