


SECTOR 3 - TOMOGRAFIA Y ECOGRAFIA

ARTEFACTOS SECTOR 03
2 PILETA JOHNSON DE ACERO INOSIDABLE -E37-.
2 GRIFERIAS AUTOMATICAS PARA COCINA DE MESADA
-FV ARIZONA0 411.02/b1- O CALIDAD SUPERIOR.


BAÑO DISCAPACITADOS
INODORO ALTO FERRUM LINEA ESPACIO CON MOCHILA
(DISCAPACITADOS) O CALIDAD SUPERIOR.
LAVATORIO LINEA ESPACIO.
BARRAL FIJO RECTO 50cm FERRUM LINEA ESPACIO O EQUIVALENTE.
BARRA REBATIBLE 60mm FERRUM LINEA ESPACIO O EQUIVALENTE.
TAPA Y ASIENTO INODORO TIPO FV LINEA ESPACIO O CALIDAD SUPERIOR.
KIT VALOT COMPUESTO DE DISPENCER, JABON, PAPEL Y TOALLAS.
PERCHA DE UNA GANCHO A°1°.
GRIFERIA AUTOMATICA PARA LAVATORIO PARA DISCAPACITADO LINEA PRESSMATIC.

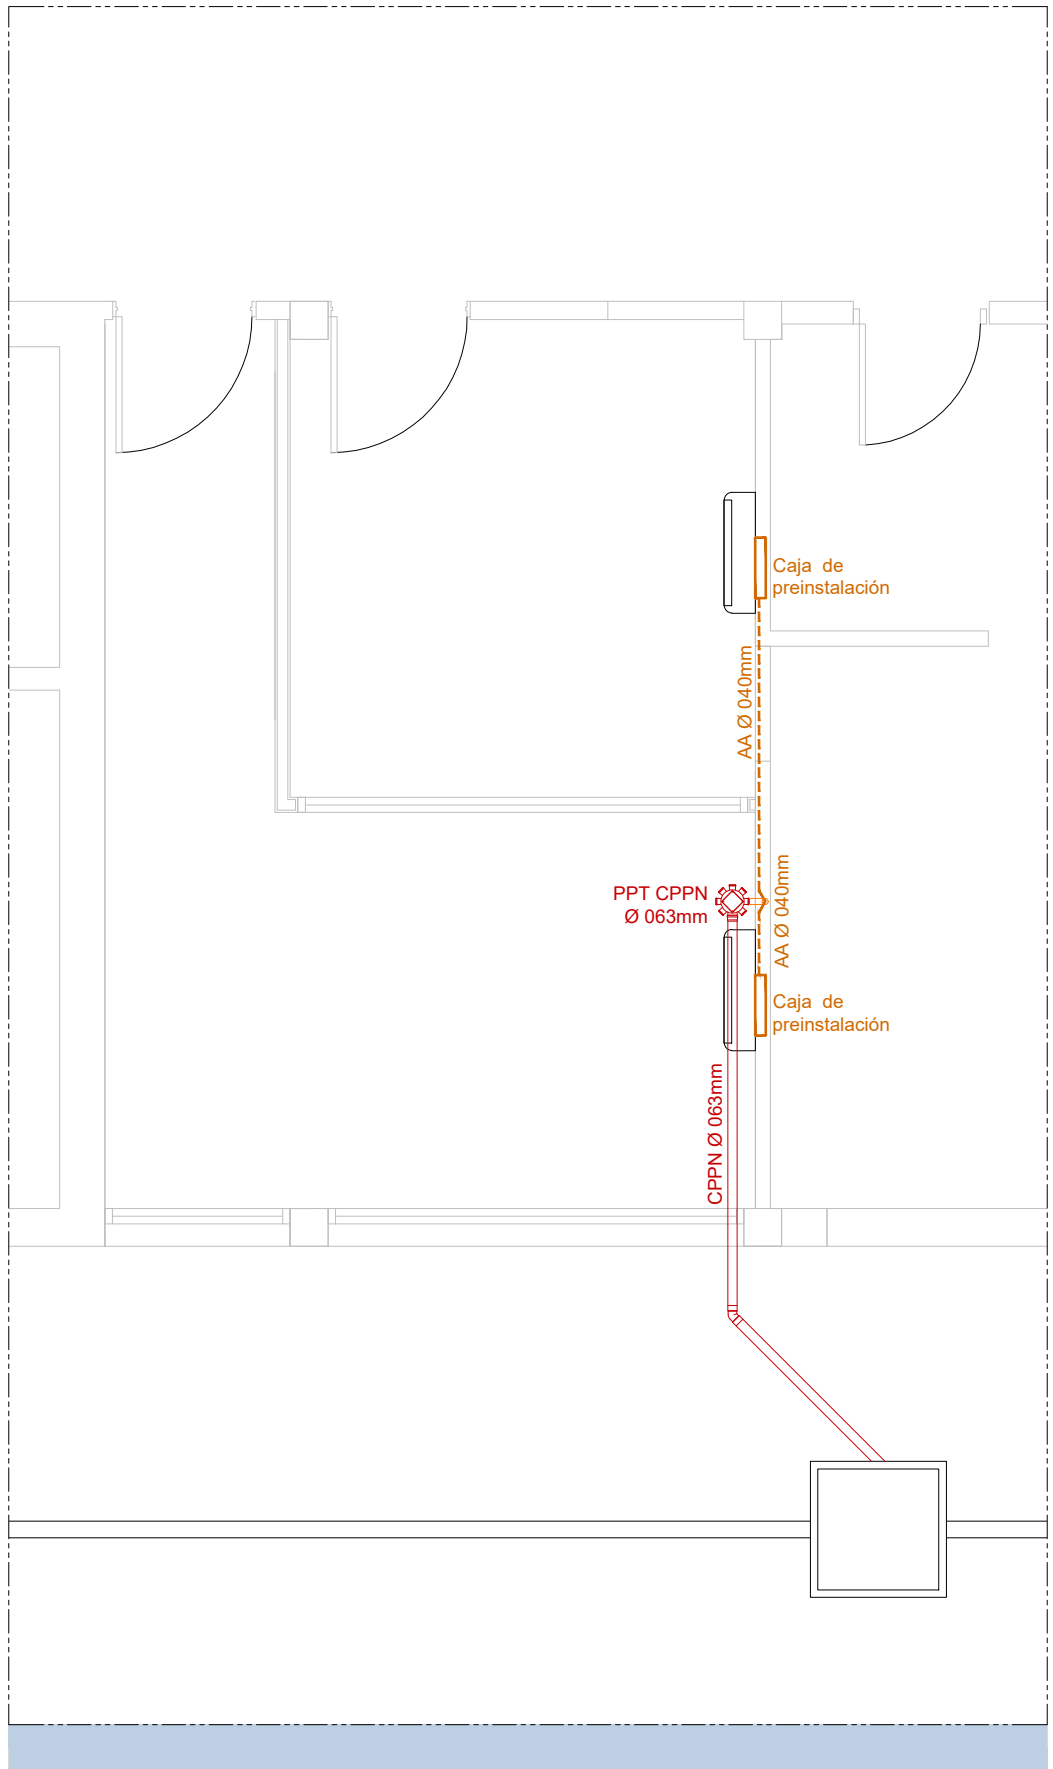

SECTOR 4 - CARDIOLOGIA

NOTA: EL PRESENTE PLANO PRESENTA LA ESTRATÉGIA DE INSTALACIÓN A EFECTOS DEL COMPUTO.
LA EMPRESA CONTRATISTA DEBERÁ REALIZAR LOS CALCULOS PARA EL DIMENSIONAMIENTO
DEFINITIVO Y PRESENTAR EL LEGAJO EJECUTIVO PARA SU APROBACIÓN.
LOS CAMBIOS RESULTANTES DEL MISMO NO GENERARÁN MAYORES COSTOS.
TODAS LA MEDIDAS Y NIVELES SERÁN VERIFICADAS EN OBRA, LA CONTRATISTA PROVEERA Y
COLOCARÁ TODOS LOS ARTICULOS DESCRIPTOS EN EL PLANO.





PROVINCIA

Ministerio de Obras Públicas

SECRETARIO DE OBRAS PUBLICAS Y HABITAT

ARQ. MARCELO PASCUALÓN

SUBSECRETARIO DE ARQUITECTURA Y OBRAS PUBLICAS

ARQ. LUCAS CONDAL

DIRECTOR PROVINCIAL D.I.P.A.I

ARQ. ANDRÉS FRANCESCONI

SUBDIRECTOR PROVINCIAL D.I.P.A.I ROSARIO

ARQ. JOSÉ RABASEDAS

A/C SUBDIRECCION DE PROYECTO

ARQ. NORA DIAZ

A/C COORDINADOR DE PROYECTO


ARQ. SCARANO FAVIO

OBRA

"REFORMA AREAS DE SERVICIO DE TOMOGRAFIA ODONTOLOGIA Y CARDIOLOGIA DEL HOSPITAL DE NIÑOS ZONA NORTE."

ROSARIO - SANTA FE

UBICACIÓN

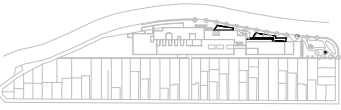

EQUIPO DE PROYECTO

Arq. M.Cecilia Tettamanti
Arq. Julia Garcia
Arq. Erica Gonzalez
Arq. Hugo Ayala
Aranza Gimenez
German Cardonato

MINISTERIO DE SALUD

Arq. Luciana Casas

ESPECIALIDAD

INSTALACIONES

SANITARIAS

PLANO

DISTRIBUCION CLOACAL

SECTOR 3 / SECTOR 4

FECHA

05/2024

ESCALA

1:50

REVISIÓN

00

DENOMINACIÓN

I-S03

Todas las medidas se verificarán en obra