

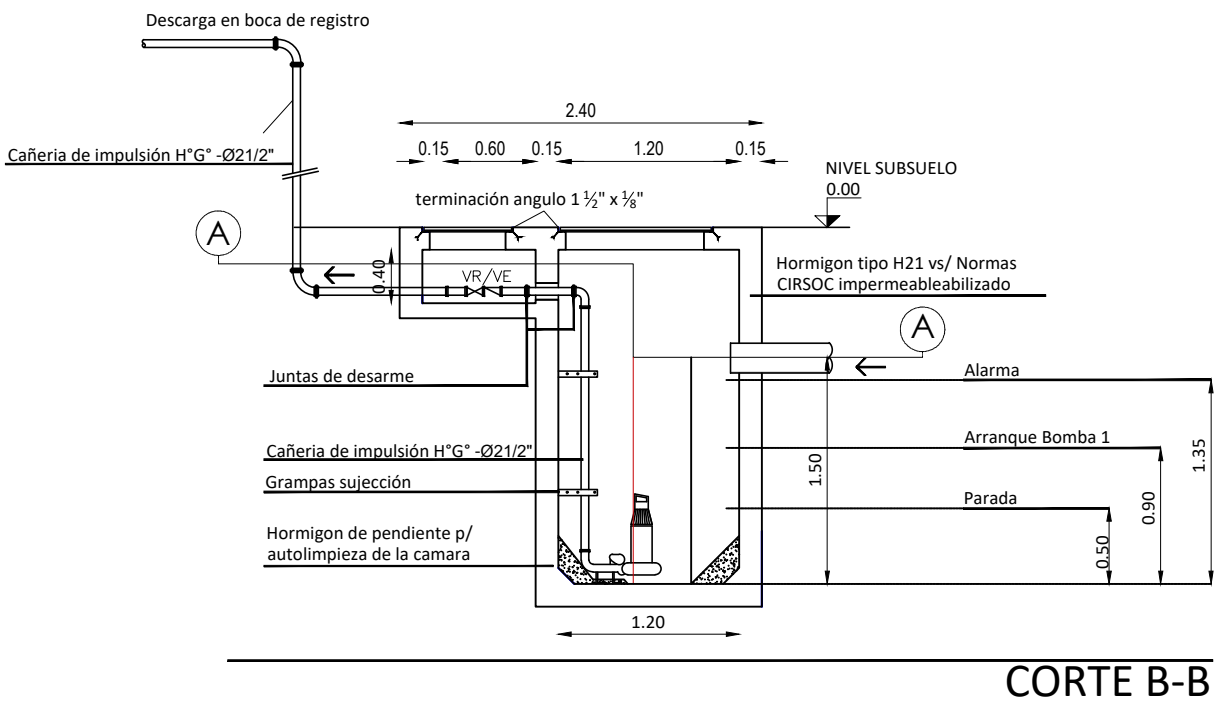


DETALLE Y DESCRIPCION
POZO DE BOMBEO EN SUBSUELO

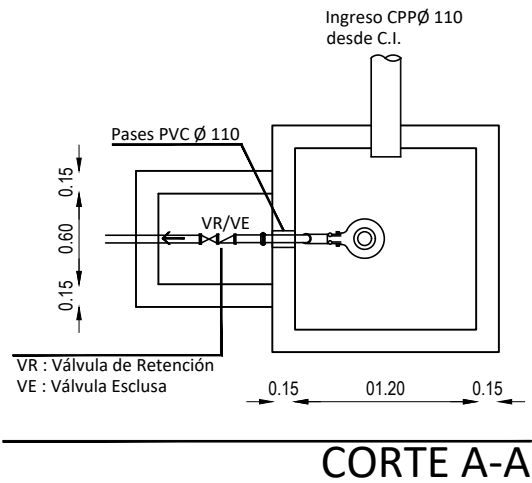

Una (1) bomba sumergibles cloacales.
Punto de trabajo
Hm: 10 m / Q: 400 lpm
Potencia aprox. : 1,5 KW - 2 HP
Sólidos: hasta 50 mm.
Descarga Caño H"G° 2 1/2".
Incluye instalación eléctrica y automatismo de arranque y parada (flotantes) y alarma sonora de aviso de falla con su flotante-nivel.

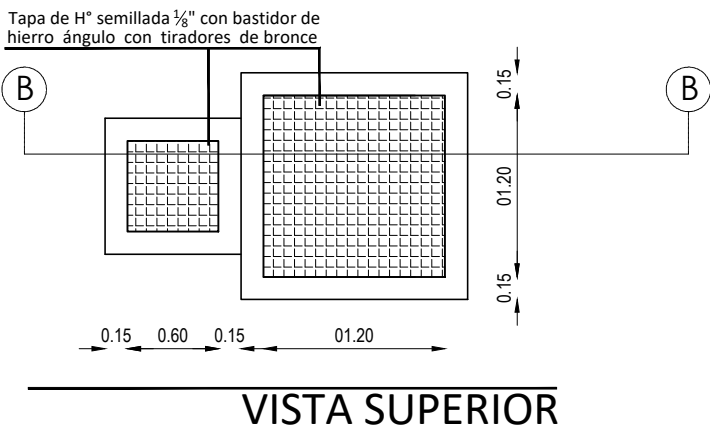

SECRETARIO DE OBRAS PUBLICAS Y HABITAT
ARQ. MARCELO PASCUALÓN

SUBSECRETARIO DE ARQUITECTURA Y OBRAS PUBLICAS
ARQ. LUCAS CONDAL


DIRECTOR PROVINCIAL D.I.P.A.I.
ARQ. ANDRÉS FRANCESCONI

SUBDIRECTOR PROVINCIAL D.I.P.A.I. ROSARIO
ARQ. JOSÉ RABASEDAS

A/C SUBDIRECCION DE PROYECTO
ARQ. NORA DIAZ

A/C COORDINADOR DE PROYECTO
ARQ. SCARANO FAVIO

OBRA
"REFORMA AREAS DE SERVICIO DE TOMOGRAFIA ODONTOLOGIA Y CARDIOLOGIA DEL HOSPITAL DE NIÑOS ZONA NORTE."
ROSARIO - SANTA FE

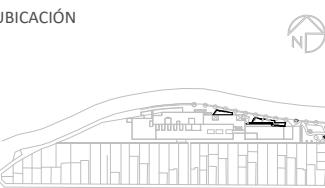

EQUIPO DE PROYECTO
Arq. M.Cecilia Tettamanti
Arq. Julia García
Arq. Erica Gonzalez
Arq. Hugo Ayala
Aranza Gimenez
German Cardonato

MINISTERIO DE SALUD
Arq. Luciana Casas

ESPECIALIDAD
INSTALACIONES SANITARIAS
PLANO
DETALLE / DESCRIPCION
POZO DE BOMBEO

FECHA 05/2024 ESCALA 1:200 REVISIÓN 00
DENOMINACIÓN

I-S04

Todas las medidas se verificarán en obra