



SECTOR 02 - ODONTOLOGIA

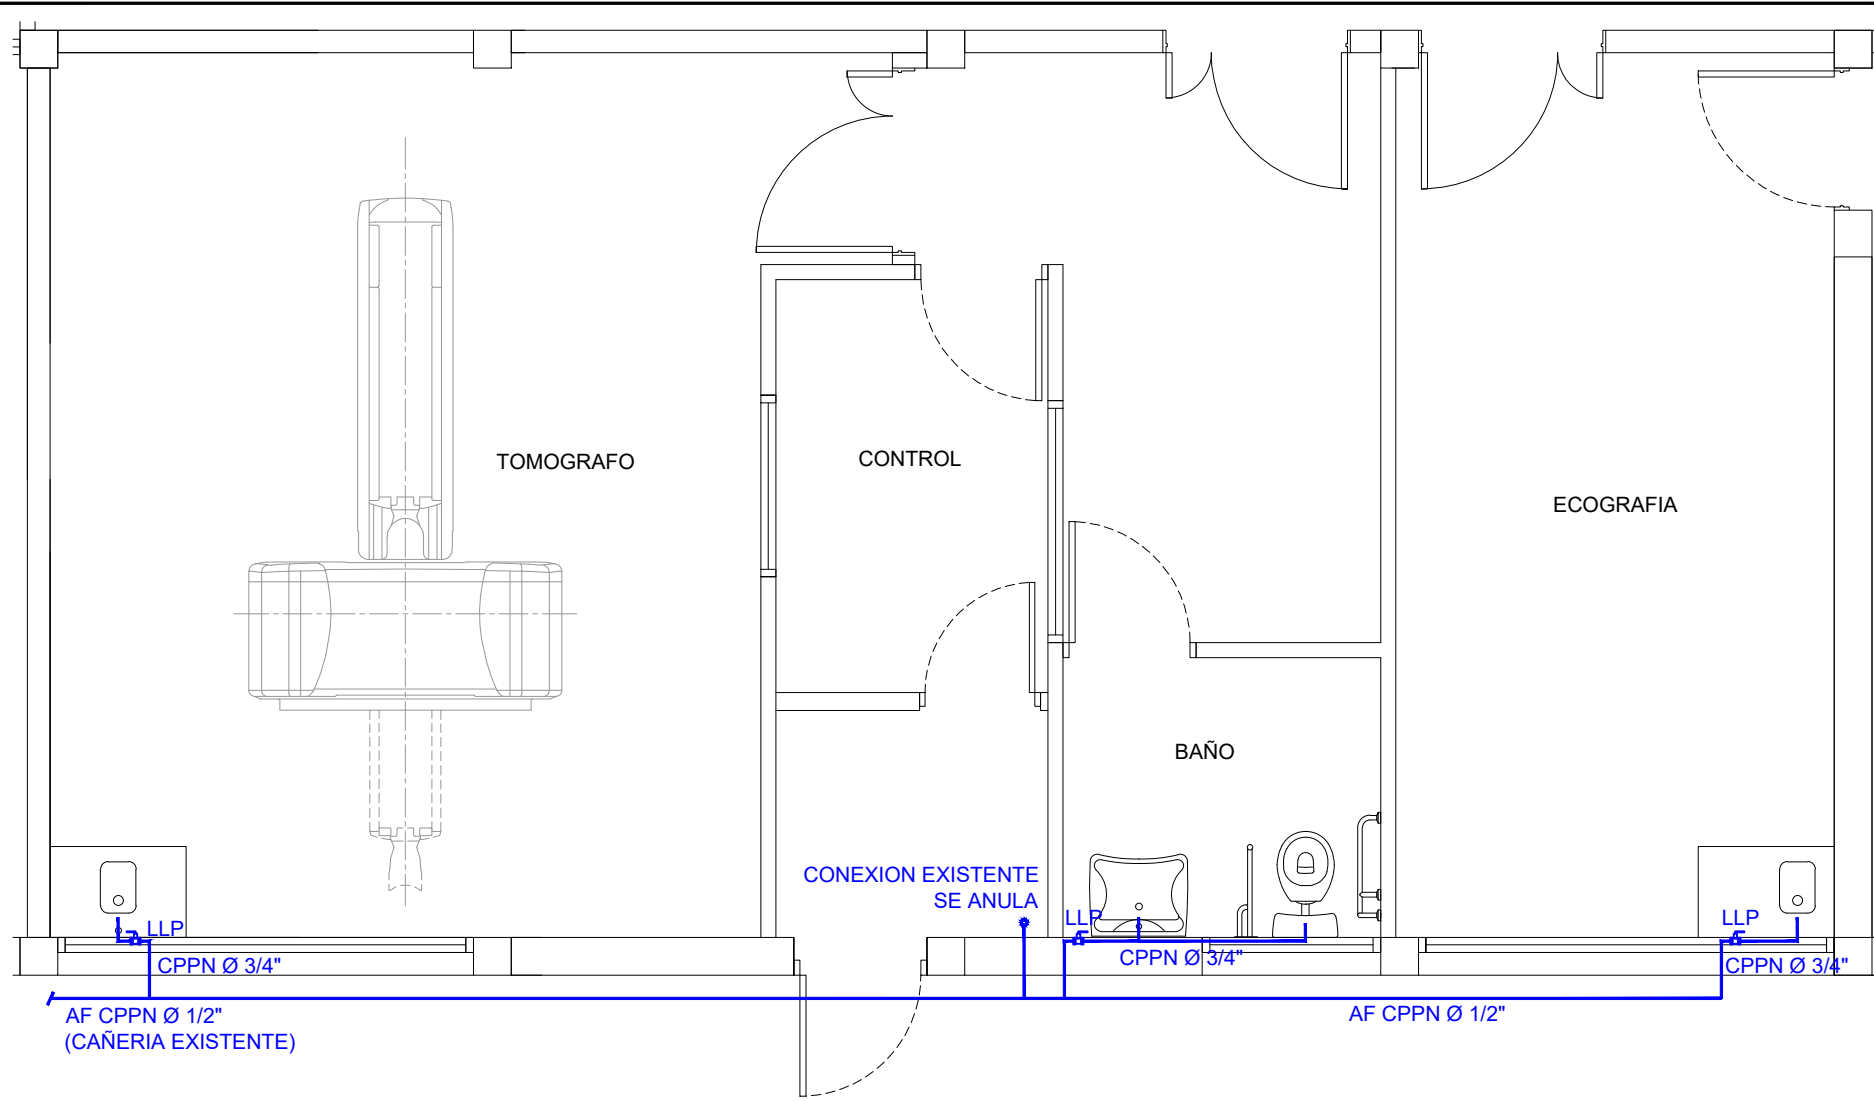

SECTOR 03 - TOMOGRAFIA Y ECOGRAFIA

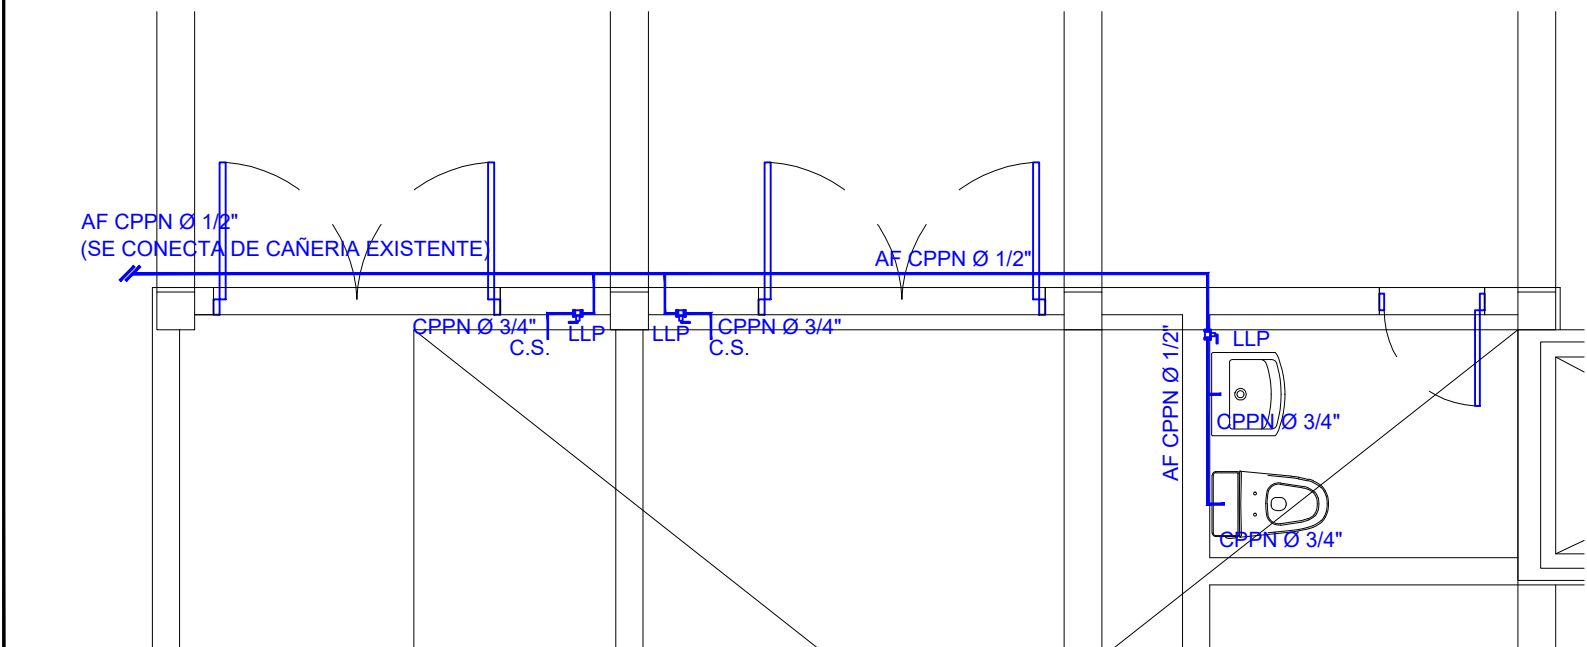

SECTOR 01 - SUBSUELO

REFERENCIAS:

- CONEXION A CAÑERIA EXISTENTE
- LLP - LLAVE DE PASO
- C.S. CANILLA SERVICIO

NOTA: EL PRESENTE PLANO REPRESENTA LA ESTRATÉGIA DE INSTALACIÓN A EFECTOS DEL COMPUTO.
LA EMPRESA CONTRATISTA DEBERÁ REALIZAR LOS CÁLCULOS PARA EL DIMENSIONAMIENTO DEFINITIVO Y PRESENTAR EL LEGAJO EJECUTIVO PARA SU APROBACIÓN.
LOS CAMBIOS RESULTANTES DEL MISMO NO GENERARÁN MAYORES COSTOS.
TODAS LAS MEDIDAS Y NIVELES SERAN VERIFICADOS EN OBRA, LA CONTRATISTA PROVEERÁ Y COLOCARÁ TODOS LOS ARTICULOS DESCRIPTOS EN EL PLANO.

