




SECTOR 01 - SUBSUELO Y AREAS EXTERIORES

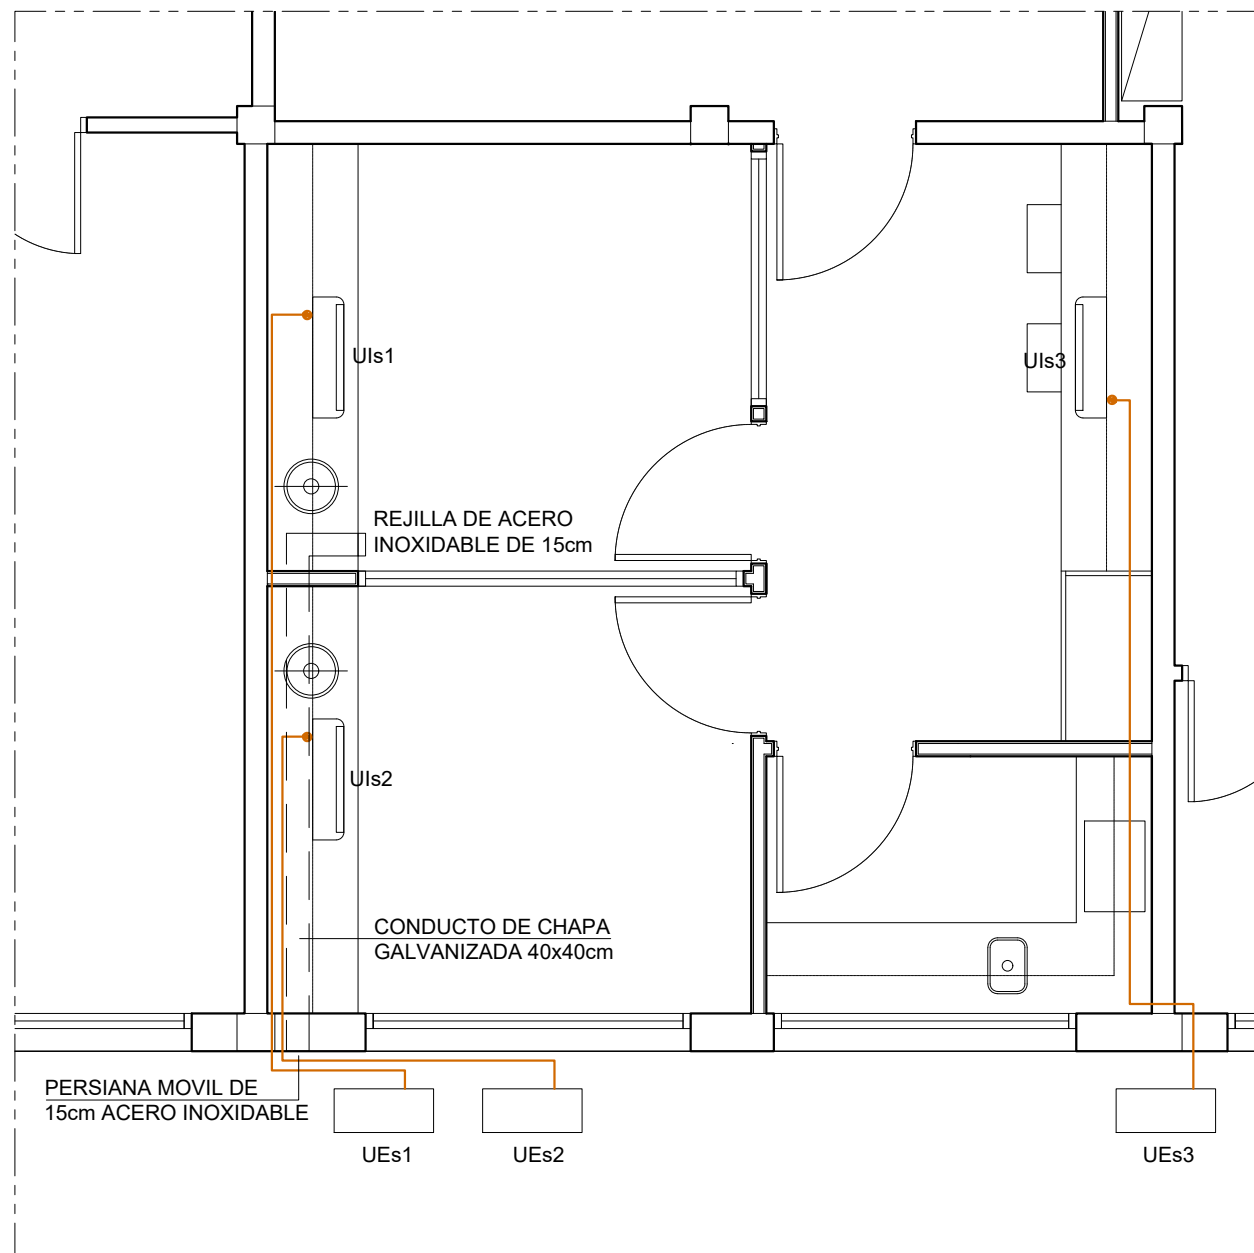

SECTOR 02 - ODONTOLOGIA

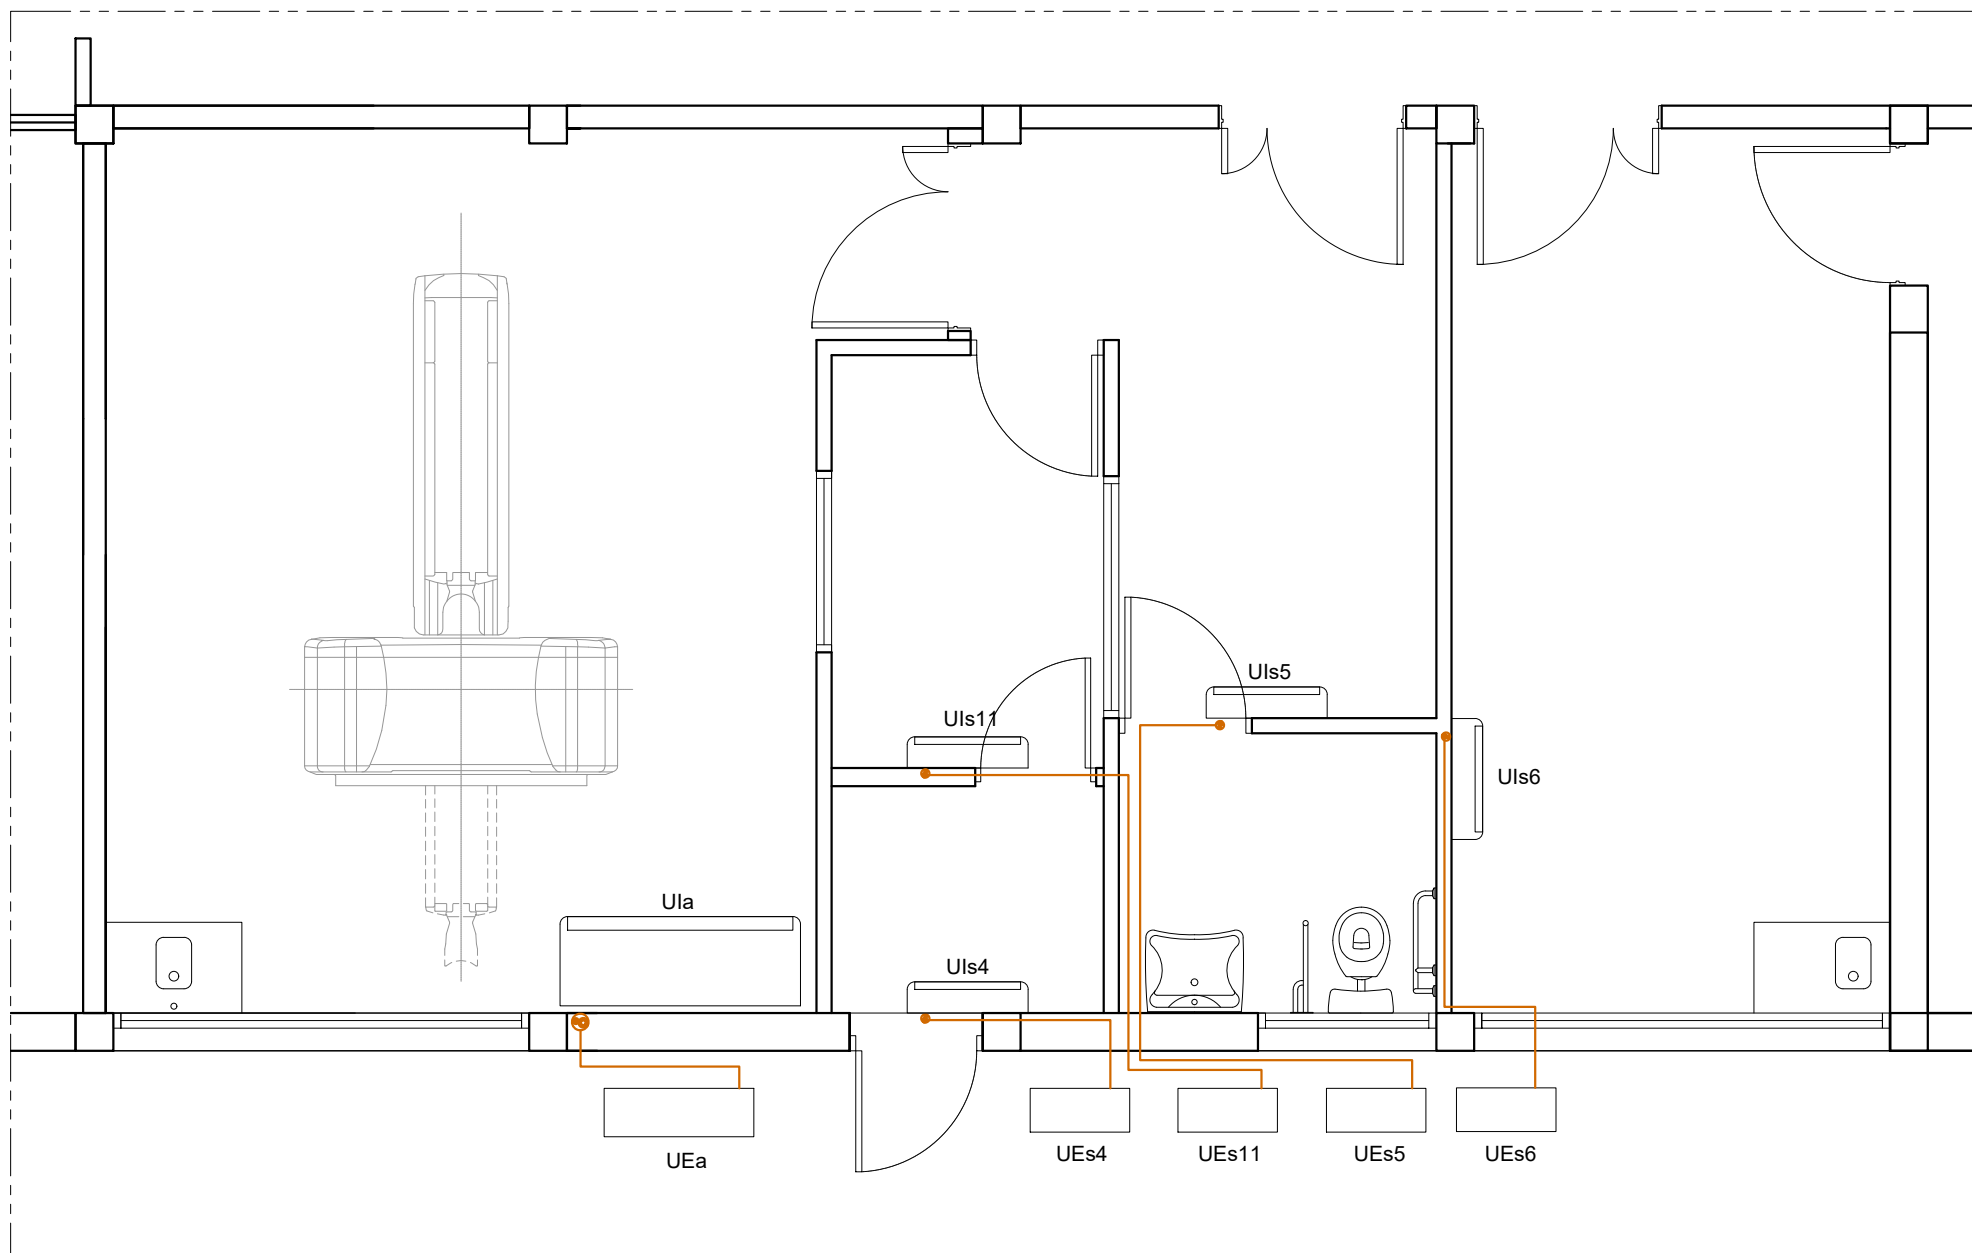

SECTOR 03 - TOMOGRAFIA Y ECOGRAFIA

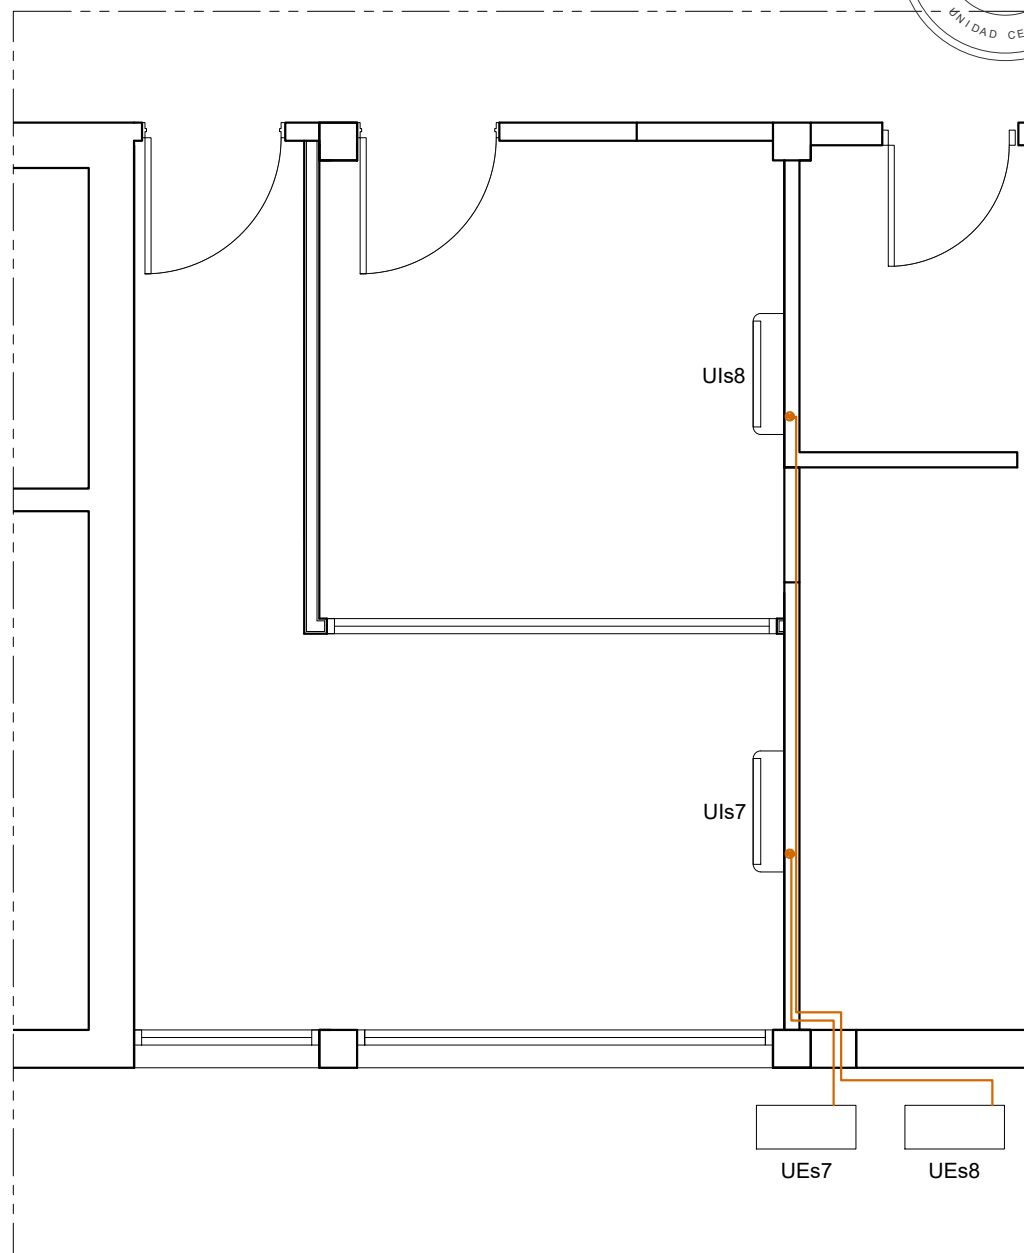

SECTOR 04 - CARDIOLOGIA

#### REFERENCIAS

Ula/UEa: Conjunto Split frío calor por bomba piso techo-compresor inverter mod FHA100/RZAC100 de Daikin o similar Cap nom frío 10kW

Uls1 al 10/UEs1 al 10: Conjunto Split frío calor por bomba tipo inverter Cap nom: 3,4kW mod FTXN35/RXN35 de Daikin o similar

Uls11/UEs11: Conjunto Split frío calor por bomba tipo inverter Cap nom: 5,6kW mod FTXN50/RXN50 de Daikin o similar

NOTA: TODAS LAS MEDIDAS SE VERIFICARAN EN OBRA

