



PLANTA SUBSUELO





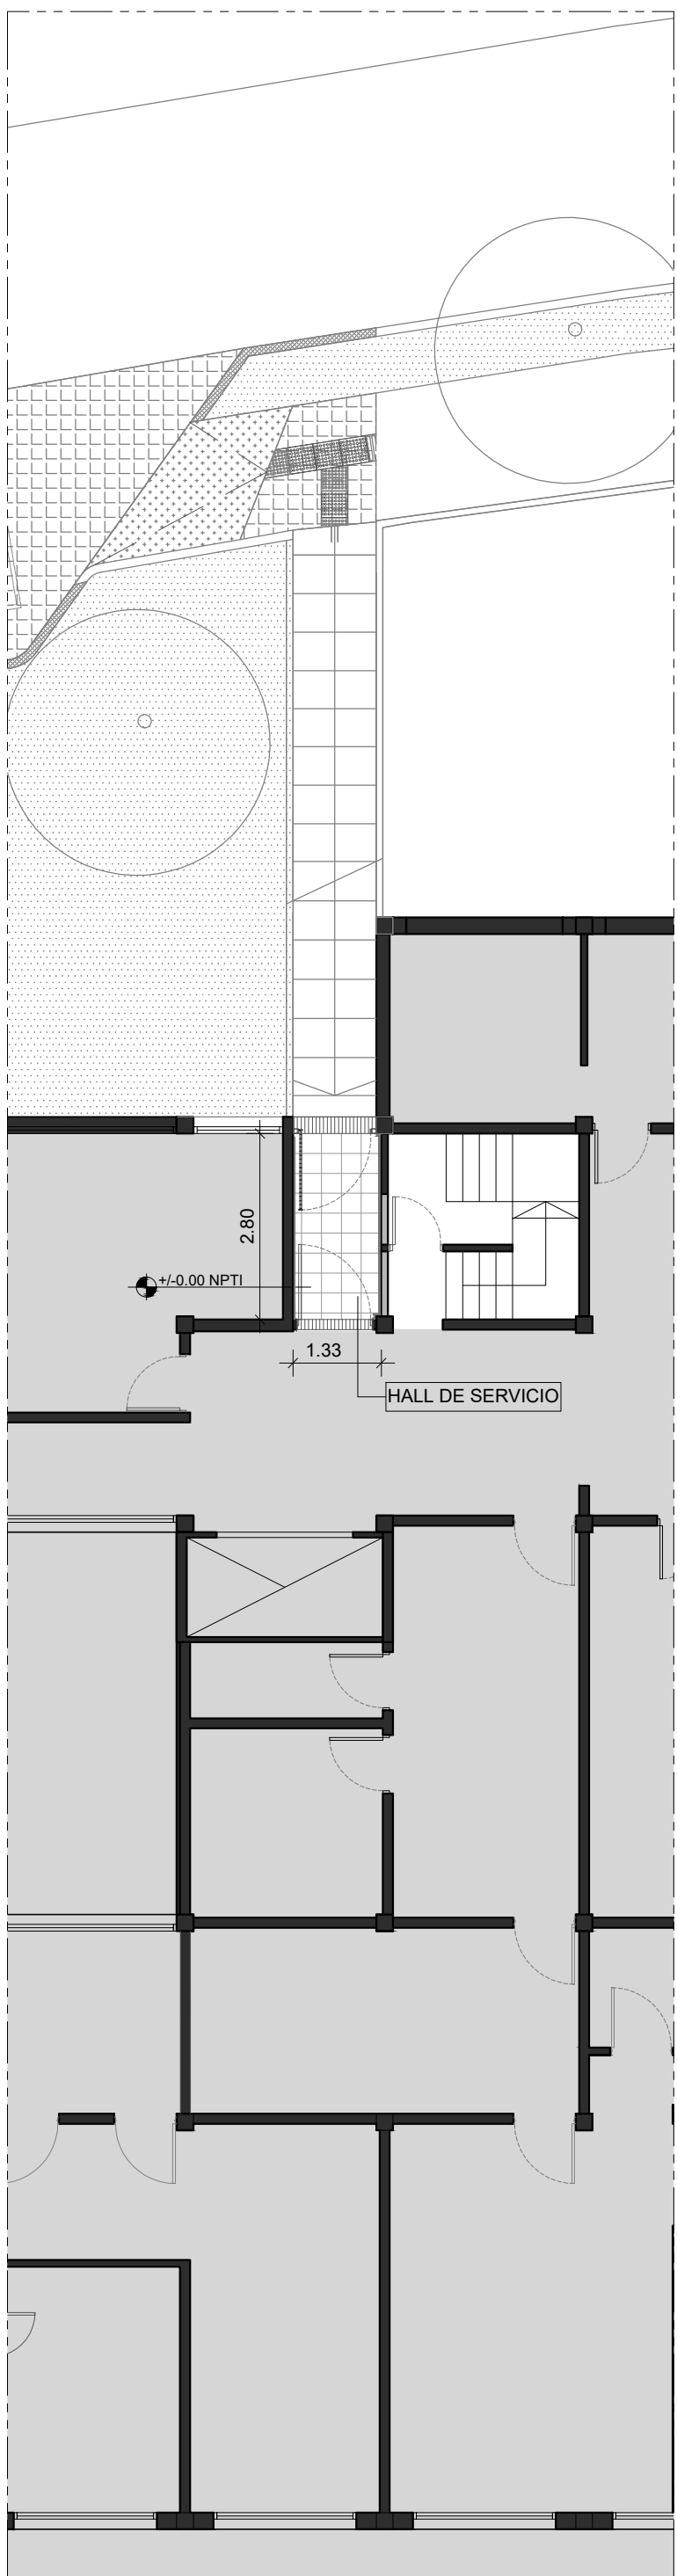

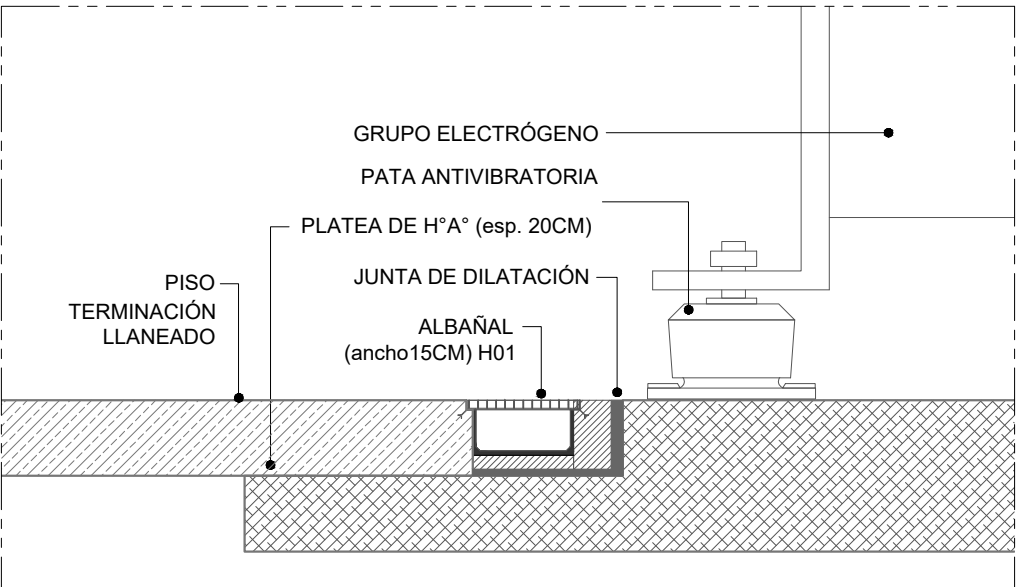






PLANTA BAJA



DETALLE A



PISOS

- | | | | | | |
|---|--|---|--|--|--|
|  PISO EXISTENTE |  PISO CONTRAPISO Y CARPETA |  PISO DE HORMIGÓN TERMINACIÓN LLANEADO |  PISO DE LOSETA GRANITICA EN VEREDA 16 PANES BLANGINO 40X40 PULIDO |  PLATEA PARA GRUPO ELECTROGENO TERMINACIÓN LLANEADA |  PISO BALDOSA PODOTACTIL DE ALERTA 40X40 BLANGINO |
|  PAVIMENTO DE HORMIGÓN |  MOSAICO GRANITICO 30X30 TORINO BLANGINO PULIDO EN OBRA |  HORMIGÓN RASPINADO |  CORDÓN DE HORMIGÓN | |  PISO BALDOSA PODOTACTIL DE GUÍA 40X40 BLANGINO |

CIRC. ACCESO ASCENSOR

PISO EXISTENTE

DEP. MANTENIMIENTO

PISO EXISTENTE

SALA UPS

PISO MOSAICO GRANITICO 30x30cm

SUPERFICIE 10.00m2

TALLER DE MANTENIMIENTO

PISO EXISTENTE

RESIDUOS

PISO MOSAICO GRANITICO 30x30cm

SUPERFICIE 21.20m2

SALA GRUPO ELECTROGENO

PISO HORMIGÓN LLANEADO

SUPERFICIE 23.60m2

DEP. MANTENIMIENTO

PISO EXISTENTE

RESIDUOS

PISO MOSAICO GRANITICO 30x30cm

SUPERFICIE 17.15m2

OFICINA UPCN

PISO EXISTENTE

SALA POZO DE BOMBEO

CONTRAPISO Y CARPETA

SUPERFICIE 21.40m2

PLANTA INGRESO MANTENIMIENTO

PISO EXISTENTE

CIRCULACIÓN

PISO EXISTENTE

BAÑO

PISO MOSAICO GRANITICO 30x30cm

SUPERFICIE 3.30m2

SOLIA

 SOLIA GRANITICA IDEM PISO

ALBAÑAL

 REJILLA TIPO TECHNOS

ZÓCALO

 ZÓCALO MOSAICO GRANITICO 10X30CM

NOTA: TODAS LAS MEDIDAS SE VERIFICARAN EN OBRA