

EQUIPO DE PROYECTO  
Arq. M.Cecilia Tettamanti  
Arq. Julia García  
Arq. Erica Gonzalez  
Arq. Hugo Ayala  
Aranza Gimenez  
German Cardonato

MINISTERIO DE SALUD  
Arq. Luciana Casas

ESPECIALIDAD  
**SECTOR 03**  
TOMOGRAFIA Y ECOGRAFIA  
PLANO  
ARQUITECTURA  
PLANTA Y CORTE

FECHA  
05/2024  
ESCALA  
1:50  
REVISIÓN  
00  
DENOMINACIÓN

**S3-AR01**  
Todas las medidas se verificarán en obra



#### REFERENCIAS

##### CIELORRASOS - VER PLANO S3-AR05

- C01** CIELORRASO SUSPENDIDO, PLACA DE ROCA DE YESO ESTRUCTURA DE ACERO GALVANIZADO, SOLERAS DE 35mm. JUNTA TOMADA, BUÑA PERIMETRAL + PINTURA PARA CIELORRASOS LÁTEX ANTIHONGO BLANCO
- C02** COMPLETAMIENTO CIELORRASO APLICADO
- C03** CIELORRASO PLACA CUATRO DIMENSIONES

##### REVESTIMIENTO - VER PLANO S3-AR02

- R01** REVESTIMIENTO VINILICO HASTA 2.10m - NIVEL DE EMPLOMADURA
- R02** REVESTIMIENTO VINILICO HASTA GUARDACAMILLAS PINTURA SINTÉTICA INTERIOR PERMA-WHITE SATINADO ANTIHONGOS
- R03** REVESTIMIENTO PORCELANATO 30X60 COLOR BLANCO SATINADO CERRO NEGRO

##### PINTURA

- Pi** PINTURA LATEX INTERIOR PERMA-WHITE SATINADO ANTIHONGOS ZINSSER O SUPERIOR
- Ps** PINTURA SINTETICA

##### PISOS - VER PLANO S3-AR04



- P01** PISO VINILICO Y ZÓCALO SANITARIO H.10cm
- P02** PISO MOSAICO GRANITICO 30X30 TORINO BLANGINO PULIDO EN OBRA

##### MUROS - VER PLANO S3-AR03

- MUO EXISTENTE**
- MUO NUEVO**

-TODOS LOS MUROS CON REVOQUES NUEVOS DEBERAN PINTARSE EN SU TOTALIDAD

- NC** NIVEL CIELORRASOS
- AC** AIRE ACONDICIONADO

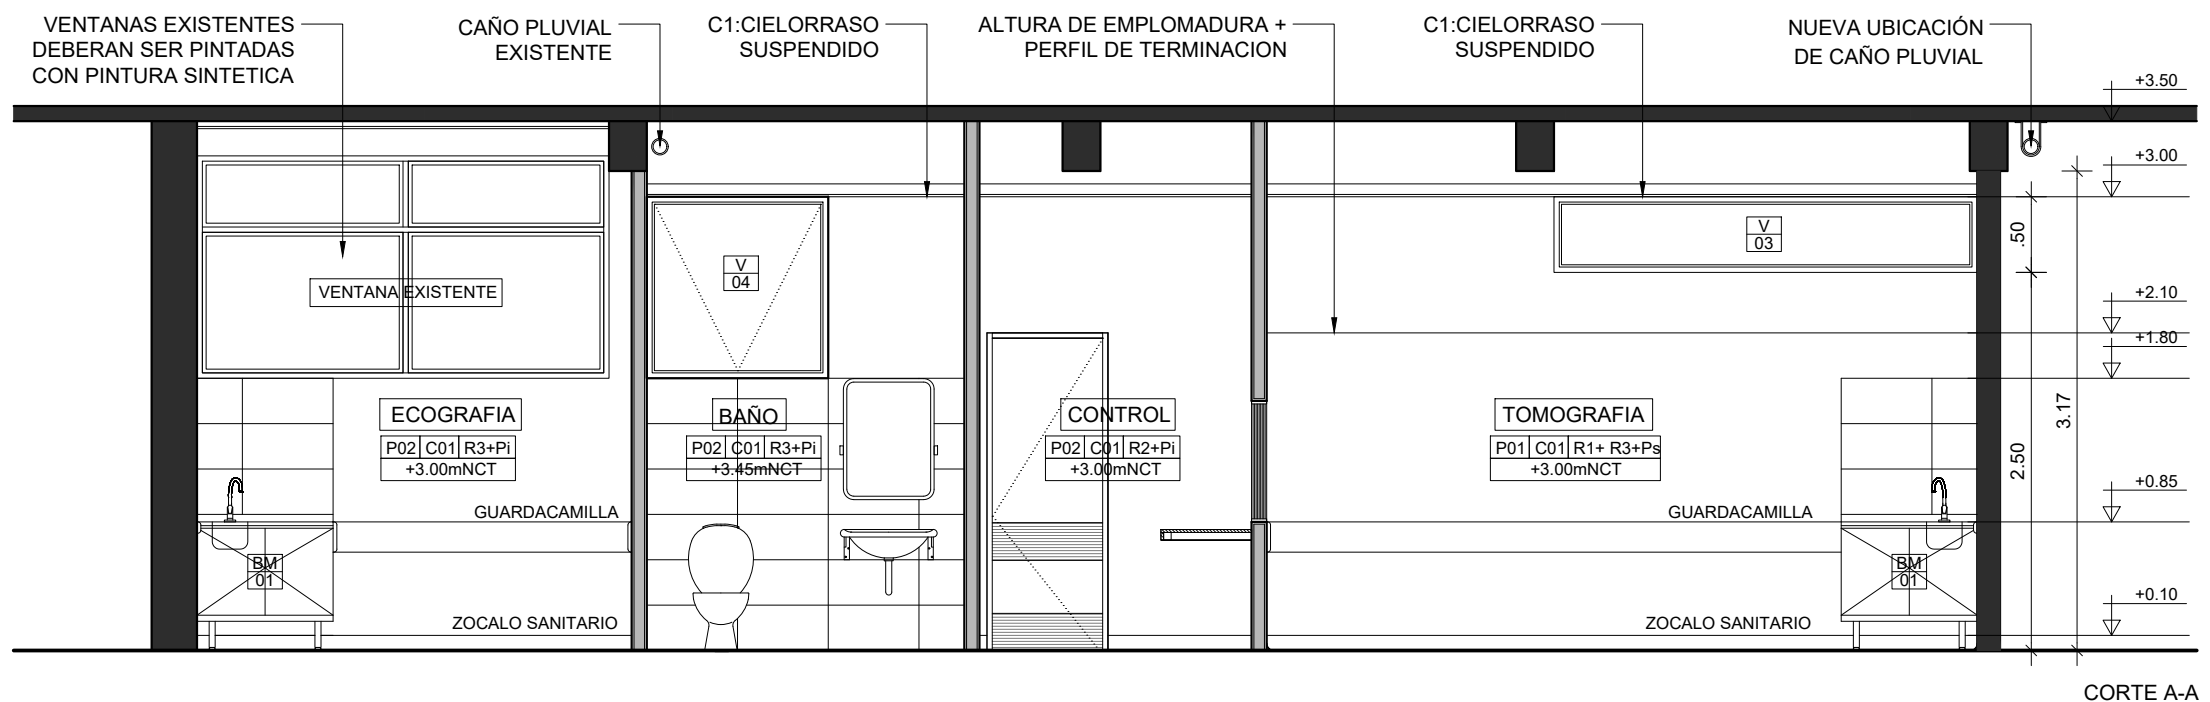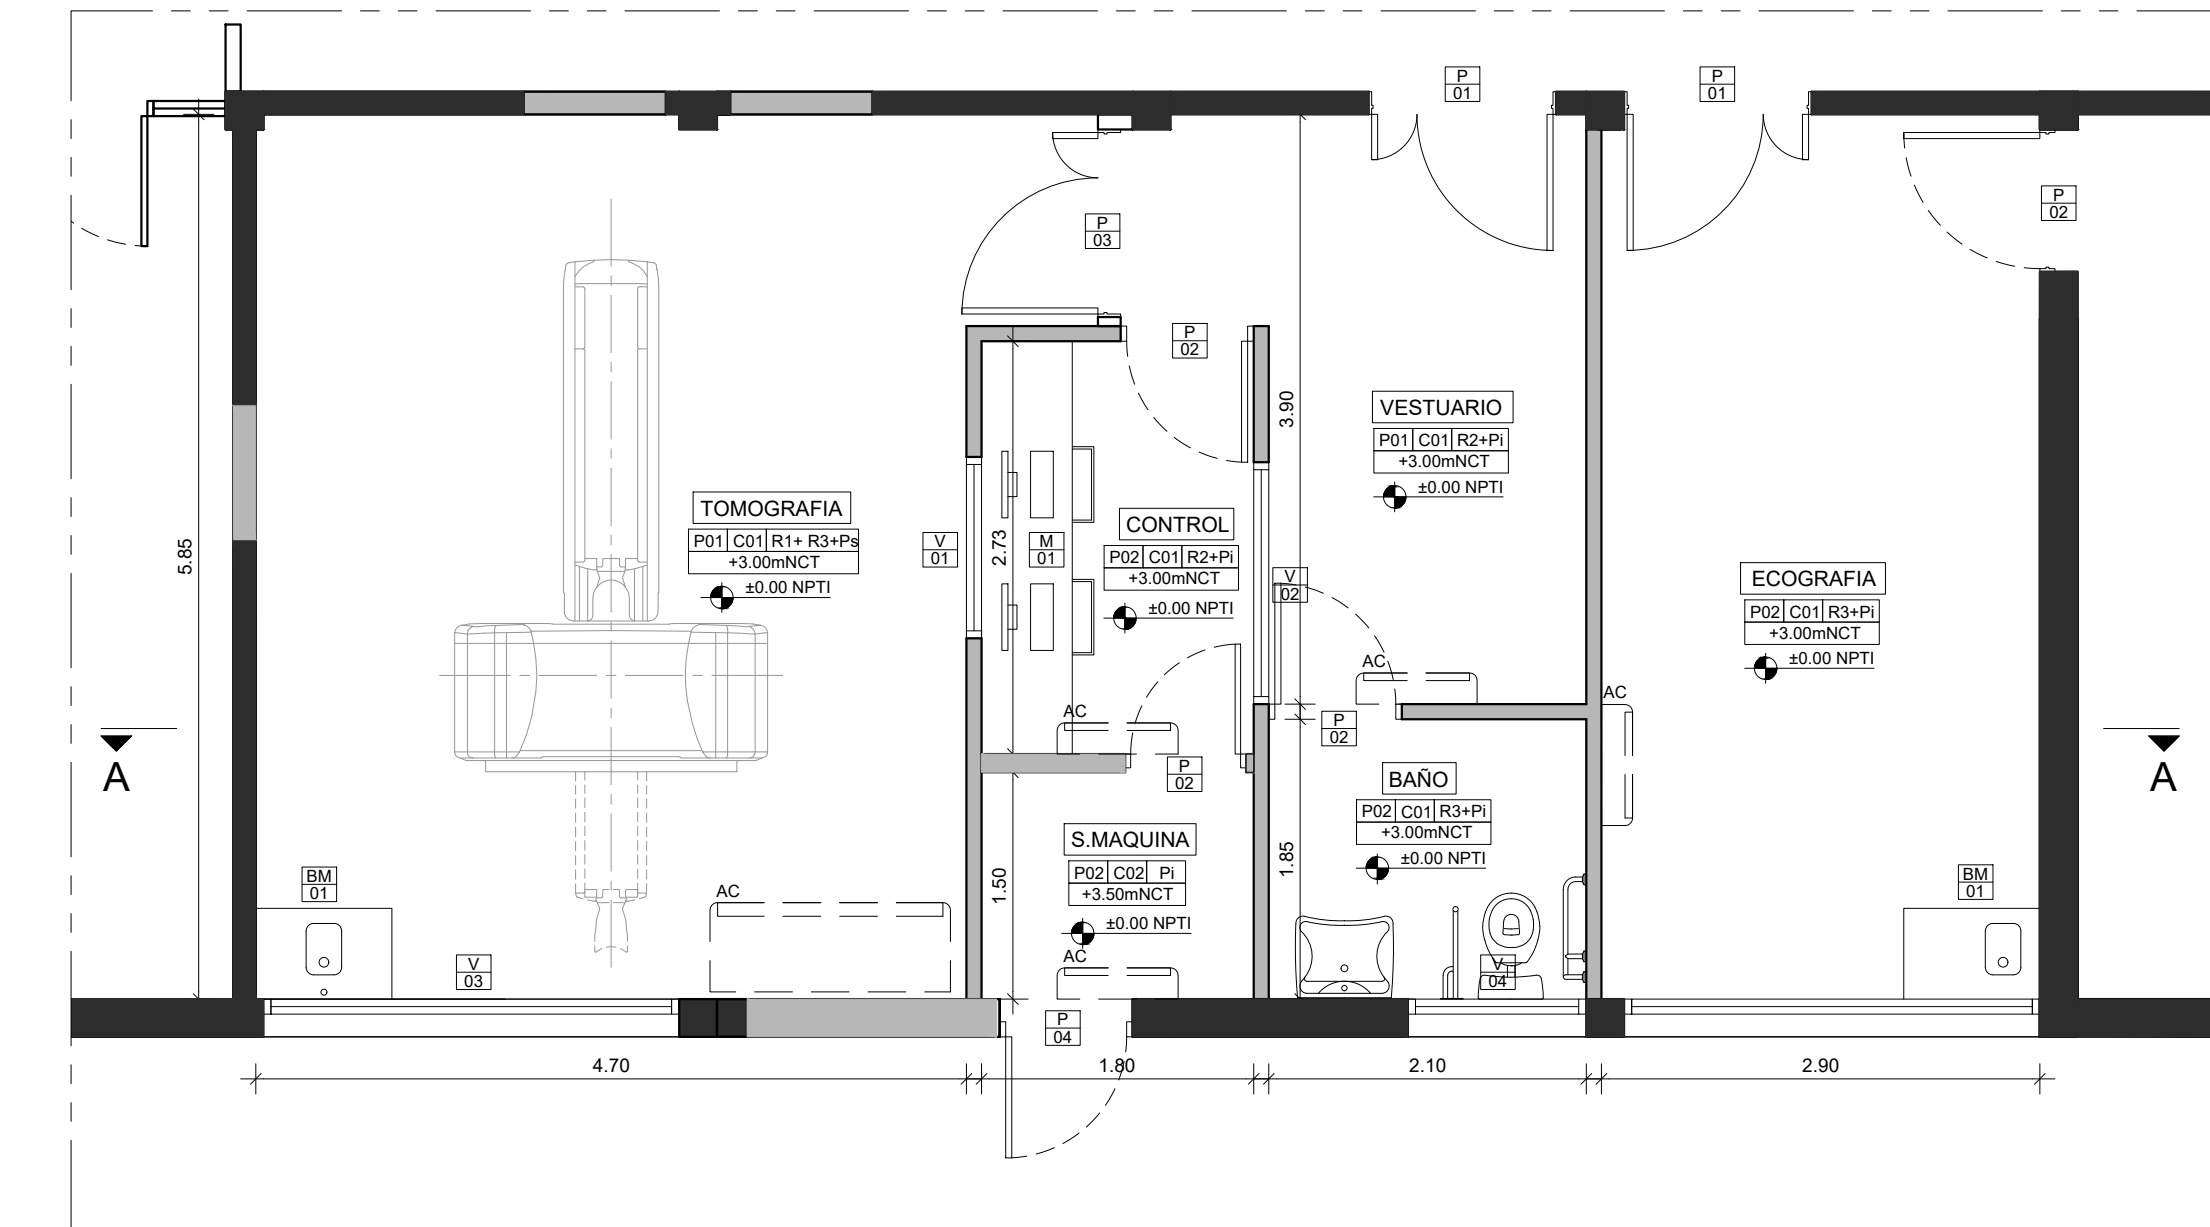

NOTA: TODAS LAS MEDIDAS SE VERIFICARAN EN OBRA