



SECRETARIO DE OBRAS PUBLICAS Y
HABITAT
ARQ. MARCELO PASCUALÓN

SUBSECRETARIO DE ARQUITECTURA Y
OBRAS PUBLICAS
ARQ. LUCAS CONDAL


DIRECTOR PROVINCIAL D.I.P.A.I
ARQ. ANDRÉS FRANCESCONI

SUBDIRECTOR PROVINCIAL D.I.P.A.I
ROSARIO
ARQ. JOSÉ RABASEDAS

A/C SUBDIRECCION DE PROYECTO
ARQ. NORA DIAZ

A/C COORDINADOR DE PROYECTO
ARQ. SCARANO FAVIO

OBRA
"REFORMA AREAS DE SERVICIO
DE TOMOGRAFIA
ODONTOLOGIA Y CARDIOLOGIA
DEL HOSPITAL DE NIÑOS ZONA
NORTE."
ROSARIO - SANTA FE

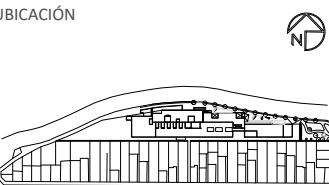


EQUIPO DE PROYECTO
Arq. M.Cecilia Tettamanti
Arq. Julia García
Arq. Erica Gonzalez
Arq. Hugo Ayala
Aranza Gimenez
German Cardonato

MINISTERIO DE SALUD
Arq. Luciana Casas

ESPECIALIDAD
SECTOR 03
TOMOGRAFIA Y ECOGRAFIA
PLANO
ARQUITECTURA
GUARDACAMILLAS

FECHA
05/2024
ESCALA
1:50
REVISIÓN
00
DENOMINACIÓN

S3-AR03
Todas las medidas se verificarán en obra

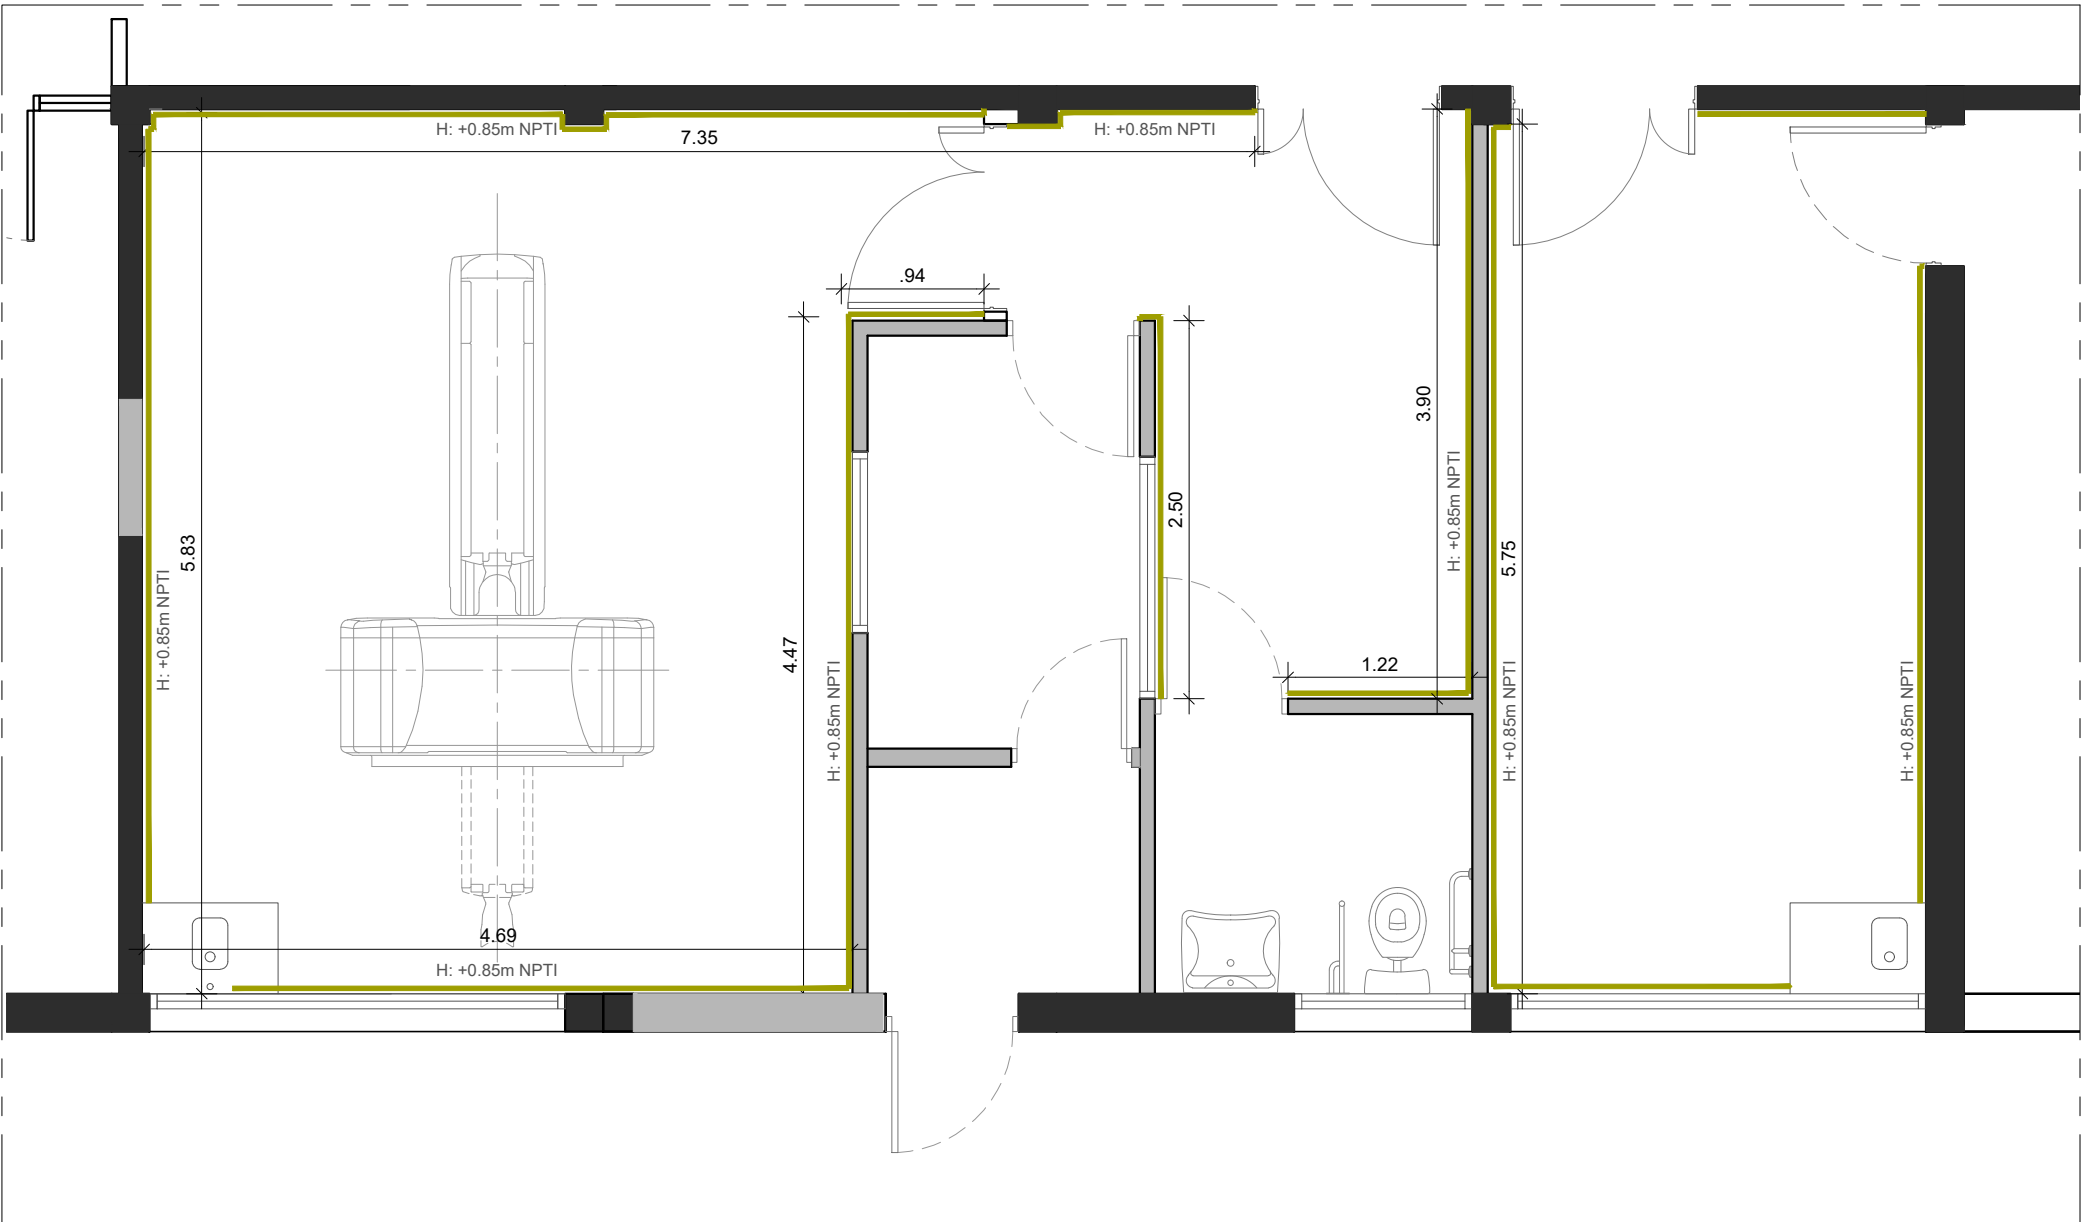

NOTA: TODAS LAS MEDIDAS SE VERIFICARAN EN OBRA