

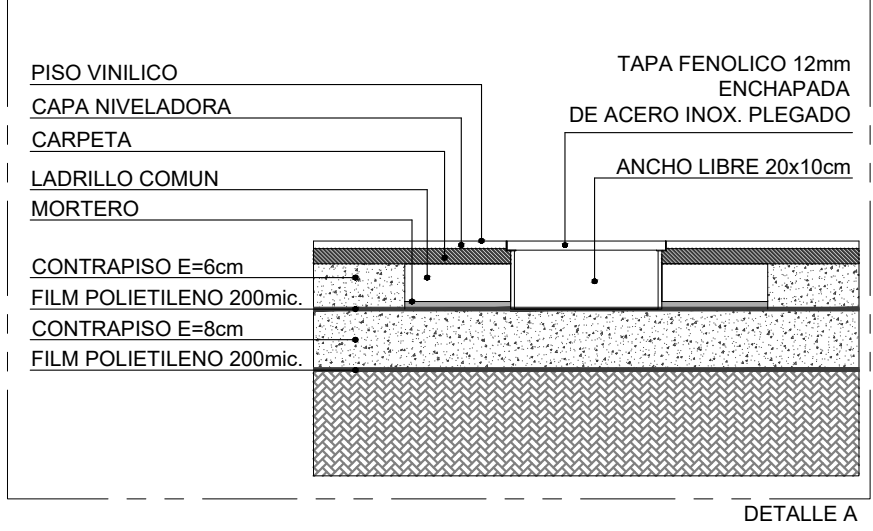


PLANTA CONTRAPISOS Y CARPETAS

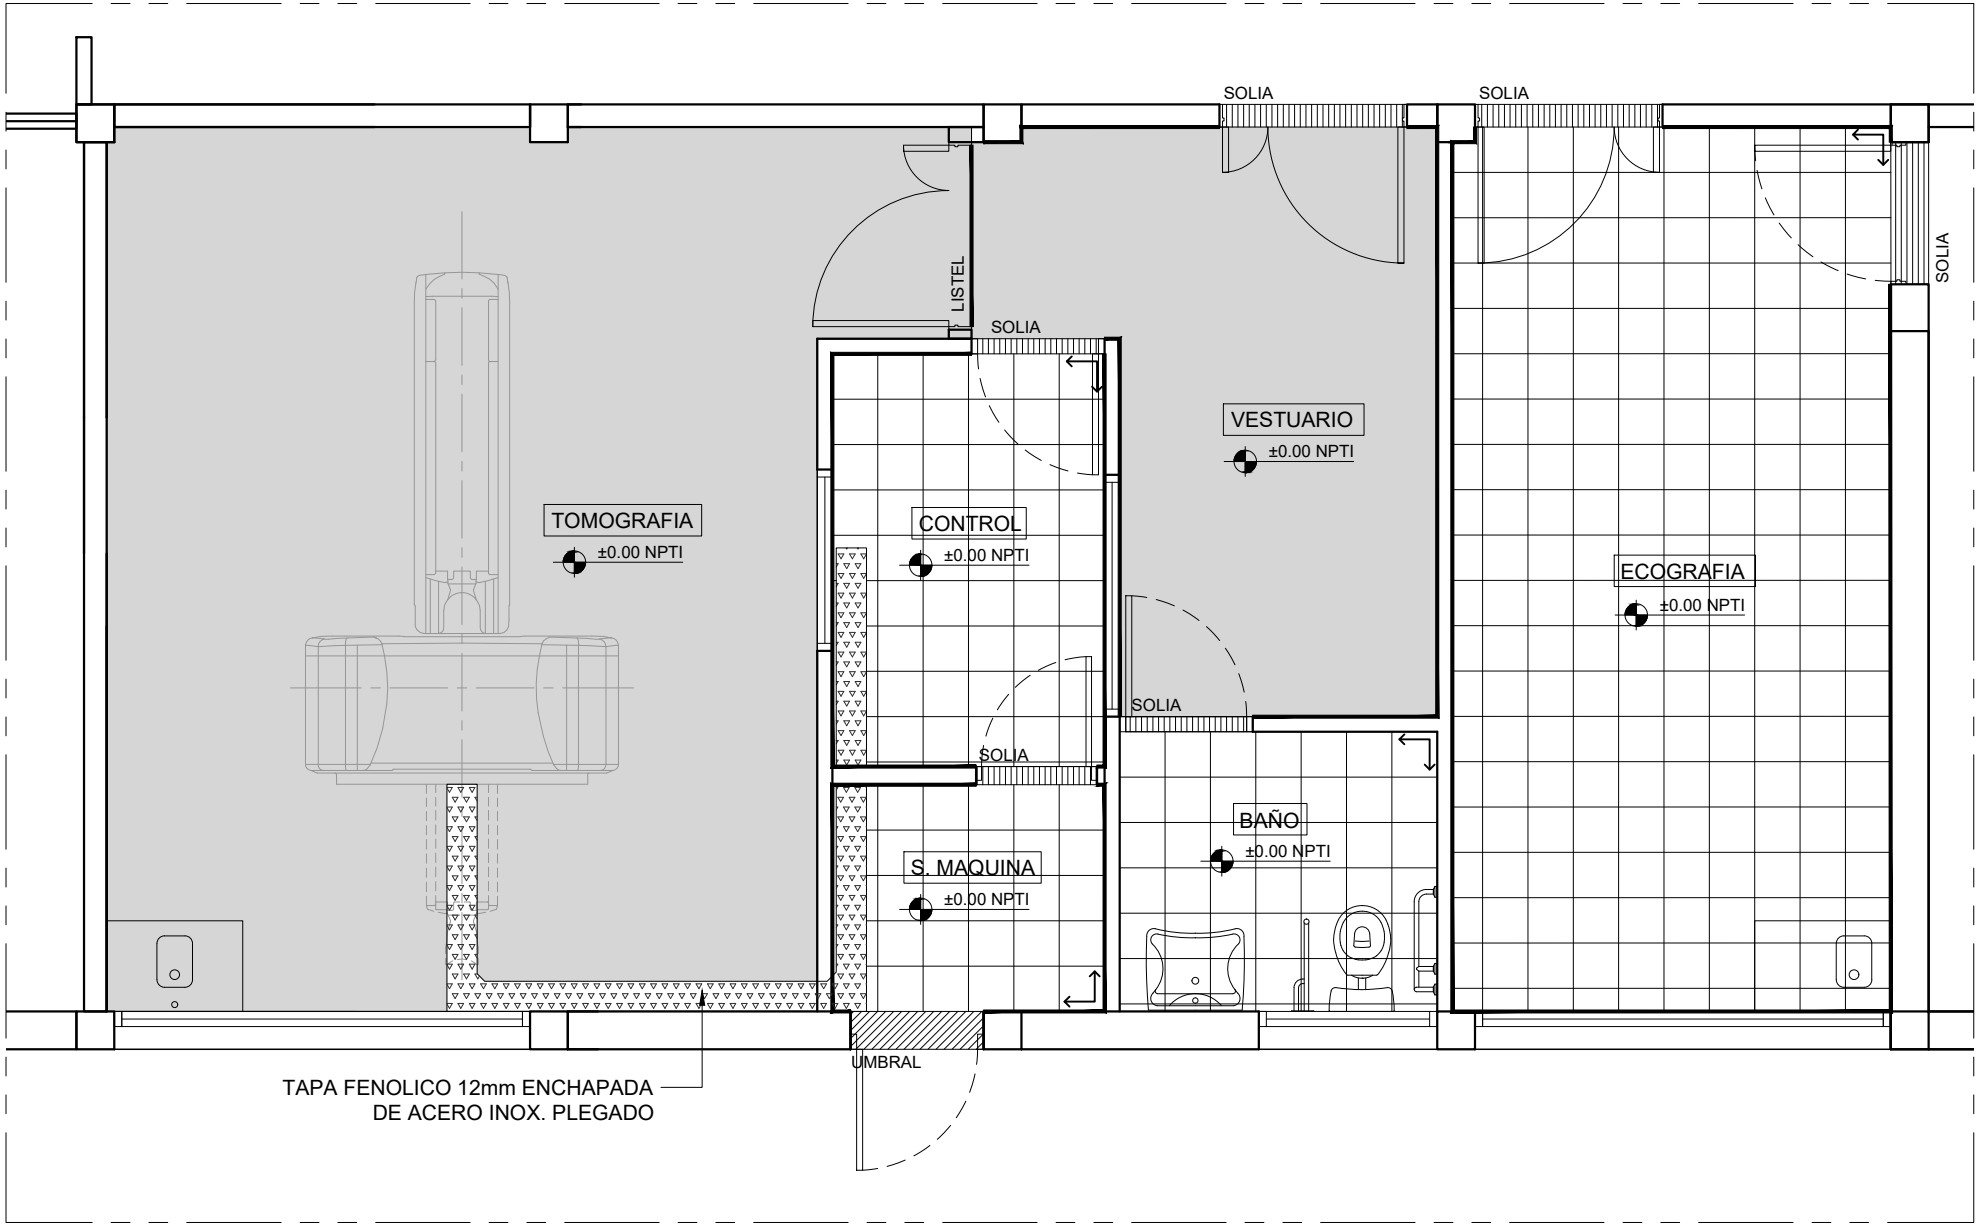

CONTRAPISOS Y CARPETAS

- CAPA NIVELADORA + CARPETA + CONTRAPISO INTERIOR MONOLITICO BOMBEADO ESP. 6cm + FILM POLIETILENO 200 micrones + CONTRAPISO MONOLITICO BOMBEADO ESP. 8cm + FILM POLIETILENO 200 micrones
- FILM POLIETILENO 200 micrones + CONTRAPISO MONOLITICO BOMBEADO ESP. 8cm + FILM POLIETILENO 200 micrones
- CAPA NIVELADORA + BASE DE HORMIGÓN H21 (PARA APOYO DE TOMOGRAFO)
- CARPETA

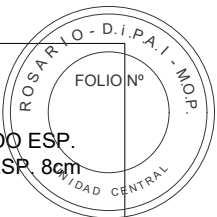

PLANTA PISOS

PISOS

- PISO VINILICO
- PISO MOSAICO GRANITICO 30x30 TORINO BLANGINO PULIDO EN OBRA

<b>BAÑO</b> PISO MOSAICO 30x30cm SUPERFICIE 3.90m2	<b>VESTUARIO</b> PISO VINILICO SUPERFICIE 9.50m2 ZOCALO SANITARIO LONGITUD 9.60ml	<b>TOMOGRAFIA</b> PISO VINILICO SUPERFICIE 28.70m2
<b>ECOGRAFIA</b> PISO MOSAICO 30x30cm ZOCALO GRANITICO IDEM PISO LONGITUD 15.30ml	<b>CONTROL</b> PISO MOSAICO 30x30cm ZOCALO GRANITICO IDEM PISO LONGITUD 8.20ml	<b>S. MAQUINA</b> PISO VINILICO SUPERFICIE 2.70m2 ZOCALO GRANITICO IDEM PISO LONGITUD 5.75ml

SOLIAS

- SOLIA GRANITICA IDEM PISO
- UMBRAL GRANITICA IDEM PISO
- LISTEL

NOTA: TODAS LAS MEDIDAS SE VERIFICARAN EN OBRA

Ministerio de Obras Públicas

SECRETARIO DE OBRAS PUBLICAS Y HABITAT

ARQ. MARCELO PASCUALÓN

SUBSECRETARIO DE ARQUITECTURA Y OBRAS PUBLICAS

ARQ. LUCAS CONDAL

DIRECTOR PROVINCIAL D.I.P.A.I.

ARQ. ANDRÉS FRANCESCO

SUBDIRECTOR PROVINCIAL D.I.P.A.I. ROSARIO

ARQ. JOSÉ RABASEDAS

A/C SUBDIRECCION DE PROYECTO

ARQ. NORA DIAZ

A/C COORDINADOR DE PROYECTO

ARQ. SCARANO FAVIO

OBRA

"REFORMA ÁREAS DE SERVICIO DE TOMOGRAFIA ODONTOLOGIA Y CARDIOLOGIA DEL HOSPITAL DE NIÑOS ZONA NORTE."

ROSARIO - SANTA FE

UBICACIÓN

EQUIPO DE PROYECTO

Arq. M.Cecilia Tettamanti

Arq. Julia García

Arq. Erica Gonzalez

Arq. Hugo Ayala

Aranza Gimenez

German Cardonato

MINISTERIO DE SALUD

Arq. Luciana Casas

ESPECIALIDAD

SECTOR 03

TOMOGRAFIA Y ECOGRAFIA

PLANO

ARQUITECTURA

PISOS

FECHA

05/2024

ESCALA

1:50

REVISIÓN

00

DENOMINACIÓN

S3-AR04

Todas las medidas se verificarán en obra