



PLANTA ESTADO ACUTAL

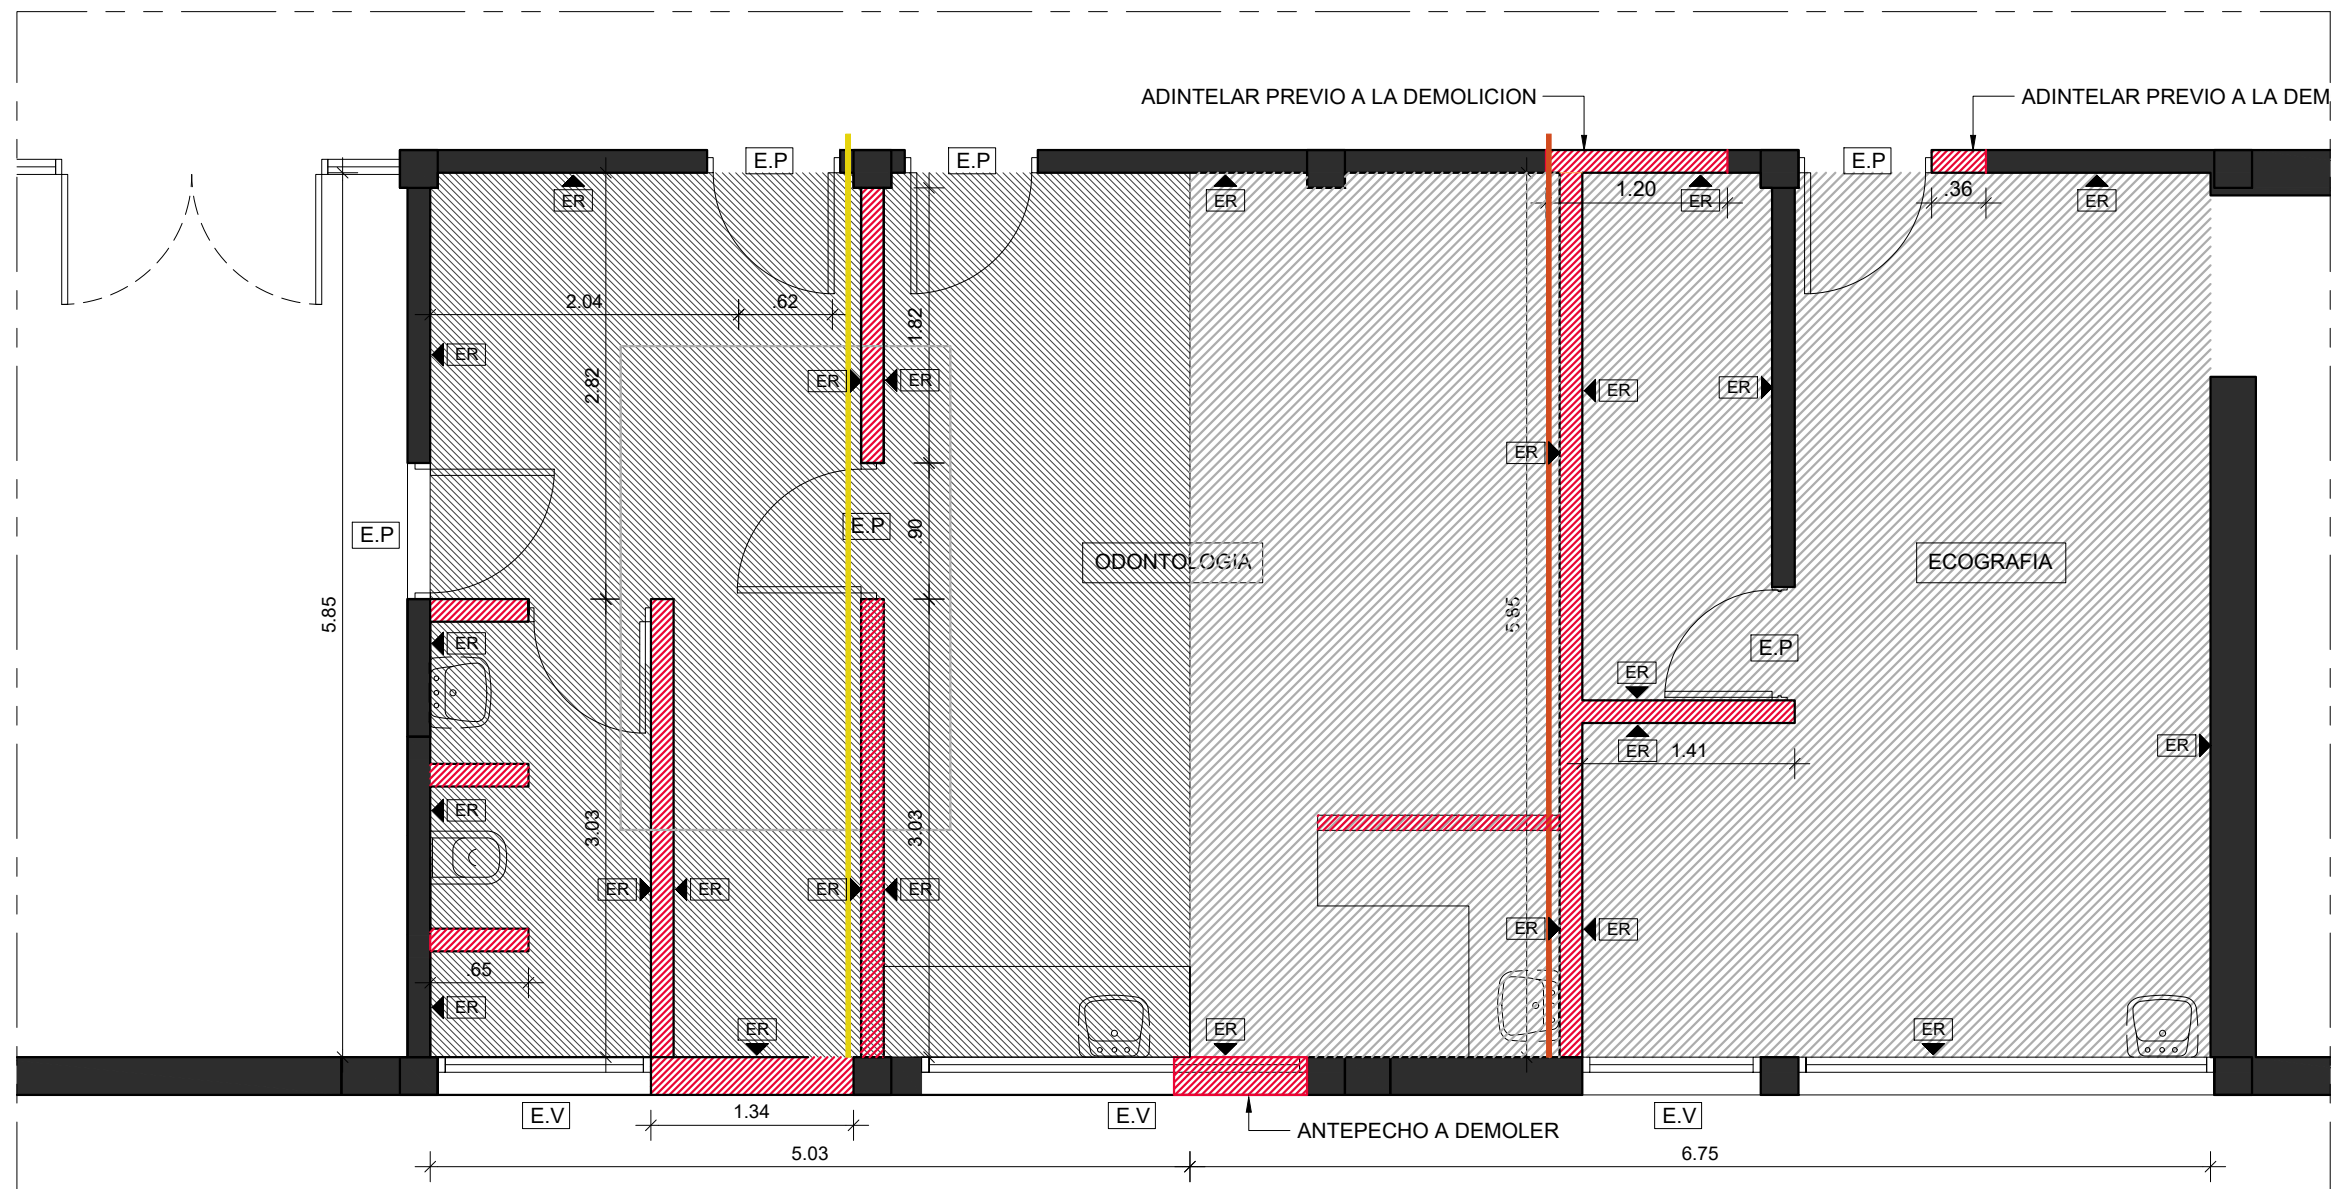

PLANTA DEMOLICIONES Y EXTRACCIONES


- REFERENCIAS:
- MAMPOSTERIA DEMOLER
 - EXTRACCION PISO, CARPETA, Y CONTRAPISO + EXCAVACIÓN (PROFUNDIDAD: 20cm)
 - EXTRACCION PISO Y CARPETA
 - EXTRACCIÓN REVESTIMIENTOS AZULEJOS (h=2.10m) + PICADO DE REVOQUE
 - EXTRACCIÓN PUERTA
 - EXTRACCIÓN VENTANA
 - INSTALACION PLUVIAL EXISTENTE
 - INSTALACION PLUVIAL A REUBICAR
- SE DEBERÁN EXTRAER TAMBIÉN: MESADAS - ARTEFACTOS SANITARIOS - CALEFACTORES - AIRE ACONDICIONADO. DESMANTELAR INSTALACIONES EXISTENTES.

NOTA: SE DEBERA REALIZAR LA EXTRACCION DE TODOS LOS REVESTIMIENTOS EXISTENTES + PICADO REVOQUES, DENTRO DEL SECTOR A INTERVENIR.

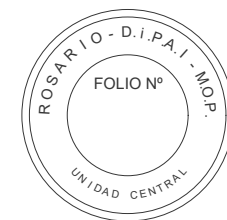

SECRETARIO DE OBRAS PUBLICAS Y HABITAT
ARQ. MARCELO PASCUALÓN
SUBSECRETARIO DE ARQUITECTURA Y OBRAS PUBLICAS
ARQ. LUCAS CONDAL
DIRECTOR PROVINCIAL D.I.P.A.I. ROSARIO
ARQ. ANDRÉS FRANCESCO
SUBDIRECTOR PROVINCIAL D.I.P.A.I. ROSARIO
ARQ. JOSÉ RABASEDAS
A/C SUBDIRECCION DE PROYECTO
ARQ. NORA DIAZ
A/C COORDINADOR DE PROYECTO
ARQ. SCARANO FAVIO

OBRA
"REFORMA AREAS DE SERVICIO DE TOMOGRAFIA ODONTOLOGIA Y CARDIOLOGIA DEL HOSPITAL DE NIÑOS ZONA NORTE."
ROSARIO - SANTA FE

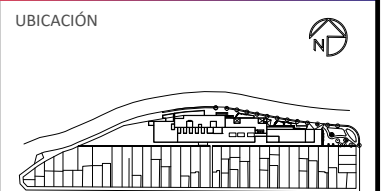

EQUIPO DE PROYECTO
Arq. M.Cecilia Tettamanti
Arq. Julia García
Arq. Erica Gonzalez
Arq. Hugo Ayala
Aranza Gimenez
German Cardonato
MINISTERIO DE SALUD
Arq. Luciana Casas

ESPECIALIDAD
SECTOR 03
TOMOGRAFIA Y ECOGRAFIA
PLANO
ESTADO ACTUAL
DEMOLICIONES Y EXTRACCIONES

FECHA 05/2024
ESCALA 1:50
REVISIÓN 00
DENOMINACIÓN

S3-EA01
Todas las medidas se verificarán en obra

NOTA: TODAS LAS MEDIDAS SE VERIFICARAN EN OBRA