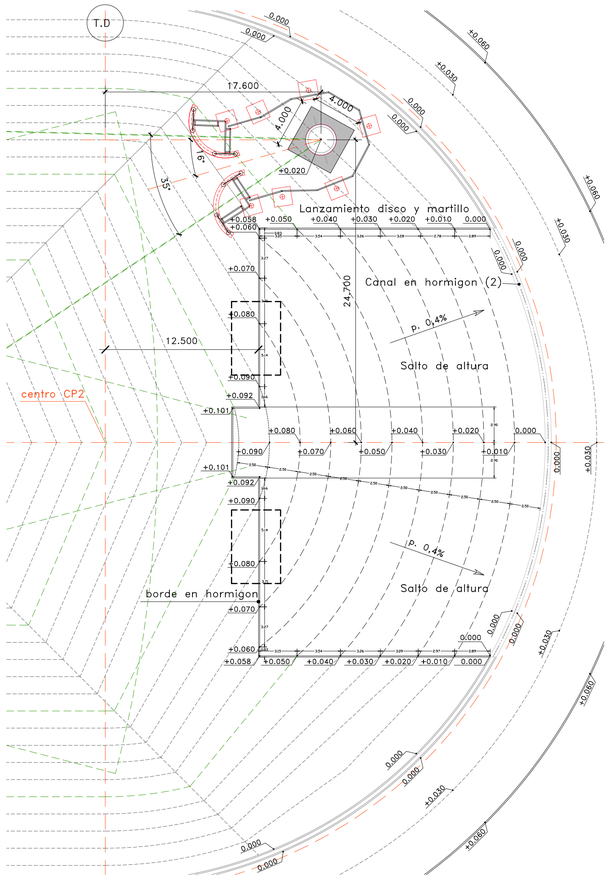

IMPLANTACIÓN

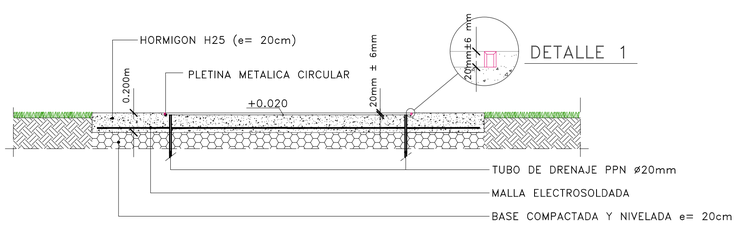

SECCION A–A DE DISCO

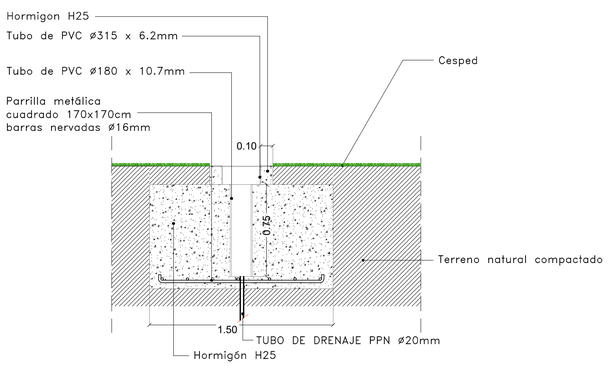

SECCION B–B BASE HORMIGON PETREO

PLATAFORMA LANZAMIENTO DISCO Y MARTILLO

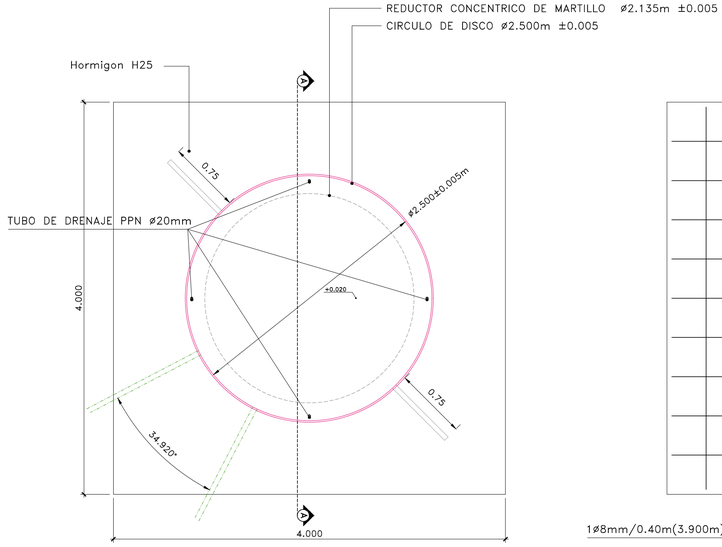

PLANTA

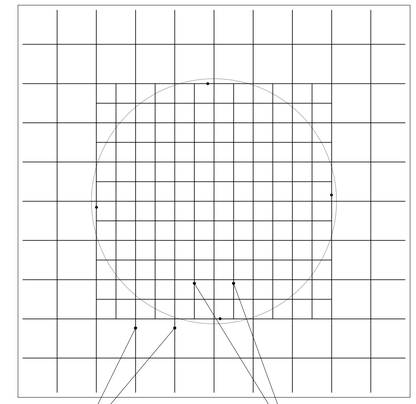

MALLA ELECTROSOLDADA

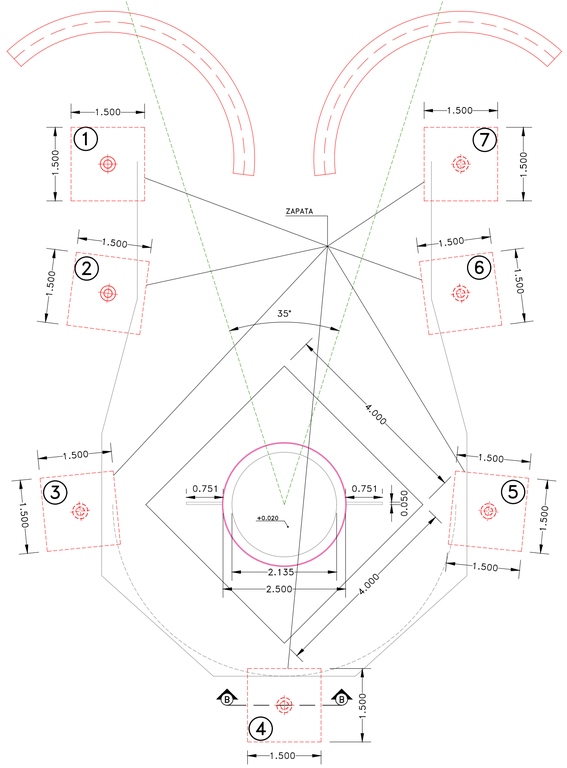

PLANTA JAULA DE PROTECCIÓN PARA DISCO Y MARTILLO

PISTA DE ATLETISMO CLASE II

Santa Fe
PROVINCIA
MINISTERIO DE OBRAS PÚBLICAS

SECRETARIO DE OBRAS PÚBLICAS Y HÁBITAT
Arq. Marcelo Pascualón

SUBSECRETARIO DE ARQUITECTURA Y OBRAS PÚBLICAS
Arq. Lucas Condal

DIRECTOR PROVINCIAL DIPAI
Arq. Andrés Francesconi

SUBDIRECTOR PROVINCIAL DIPAI
Arq. Gustavo Levrino

SUBDIRECTOR DE PROYECTOS
Mg. Arq. Ma. Verónica Lanzaro

PROYECTISTA
Di.P.A.I.

OBRA
"TERMINACIÓN PARQUE BALNEARIO MUNICIPAL MANUEL BELGRANO"
VENADO TUERTO - DPTO. GRAL. LOPEZ

DOC. de PROYECTO

UBICACIÓN

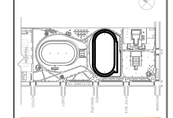

ARCHIVO
PVT_AR07_EQUIPAMIENTO P/DISCO Y MARTILLO.dwg
ESPECIALIDAD
ARQUITECTURA
PLANO
EQUIPAMIENTO PARA DISCO Y MARTILLO
AUTOR
LANZARO/GIULIANI/CICARÉ/PIROLO
FECHA 22/03/2024
ESCALA 1:250/1:10
REVISIÓN 01
DENOMINACIÓN
AR-07

Todas las medidas se verificarán en obra