




IMPLANTACIÓN

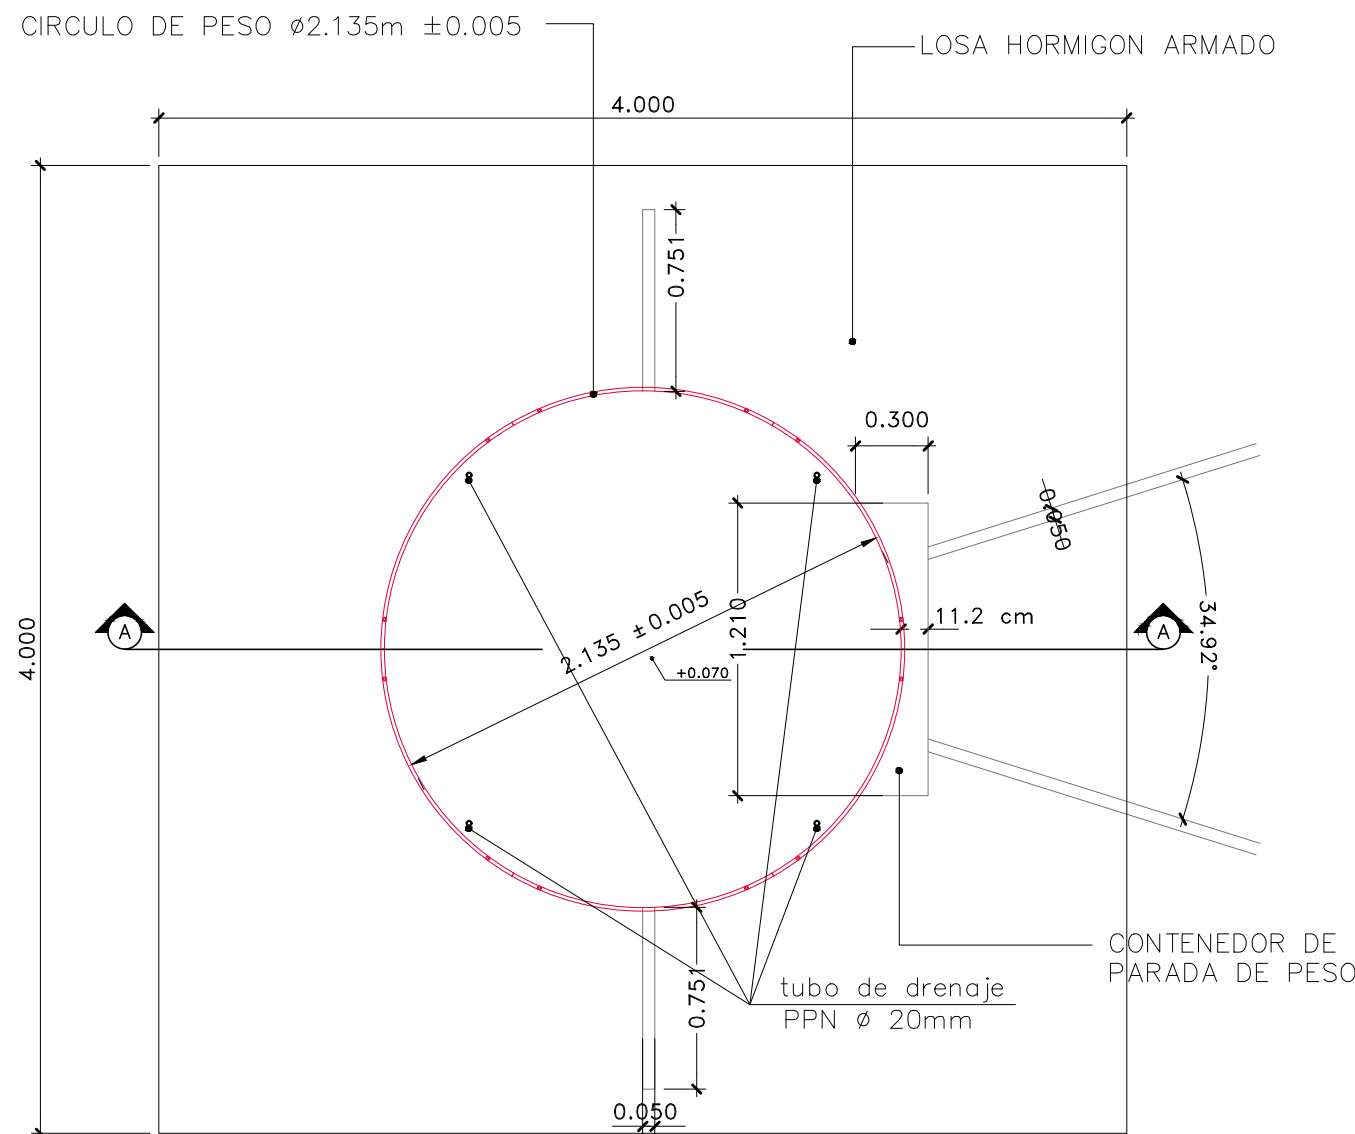


PLANTA CÍRCULO LANZAMIENTO DE PESO

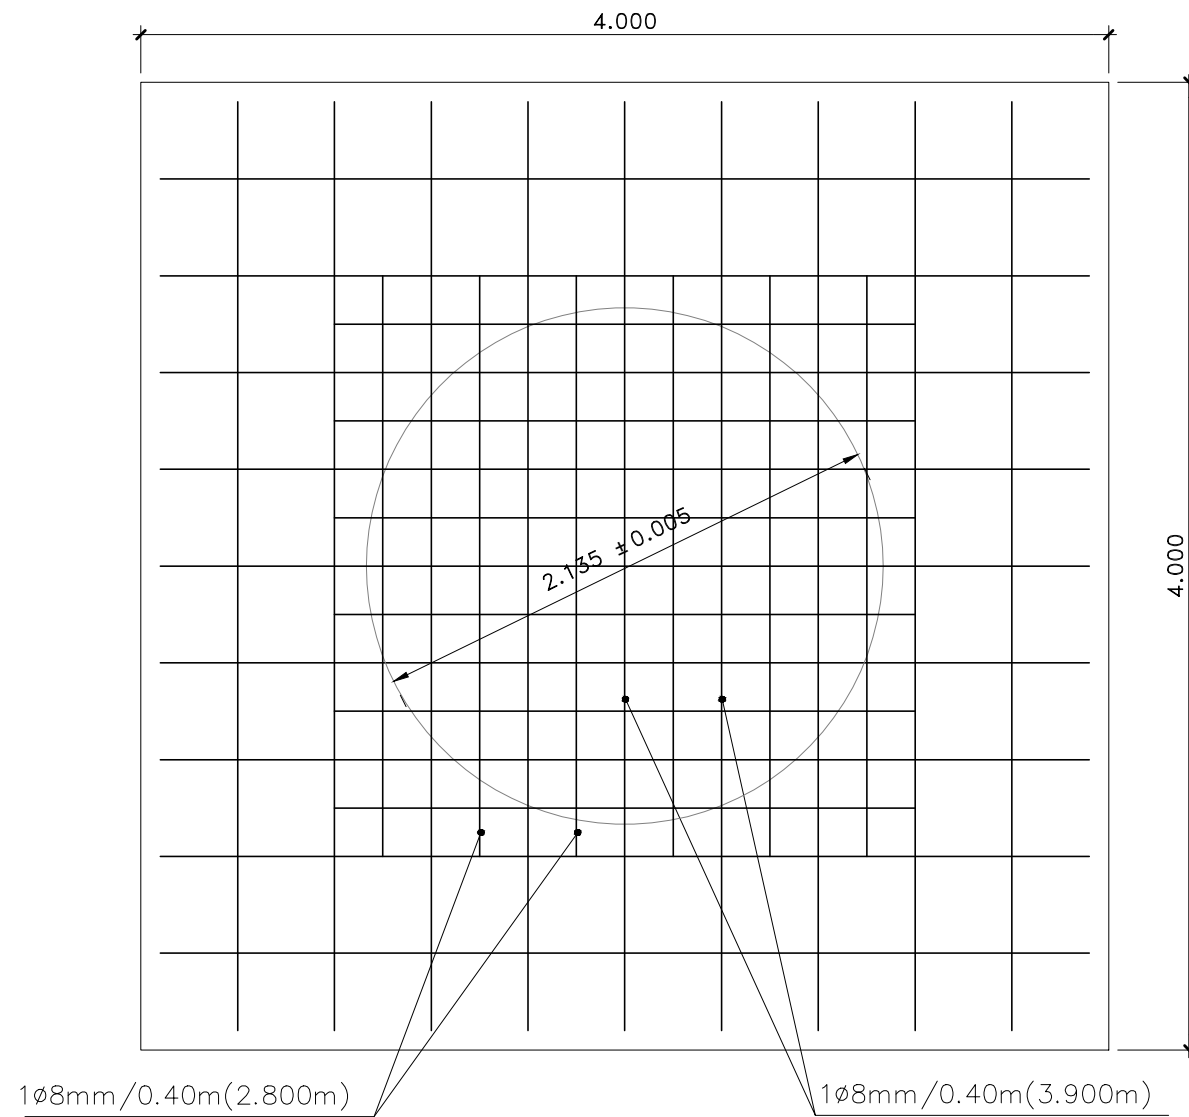

MALLA DE REFUERZO DE ACERO

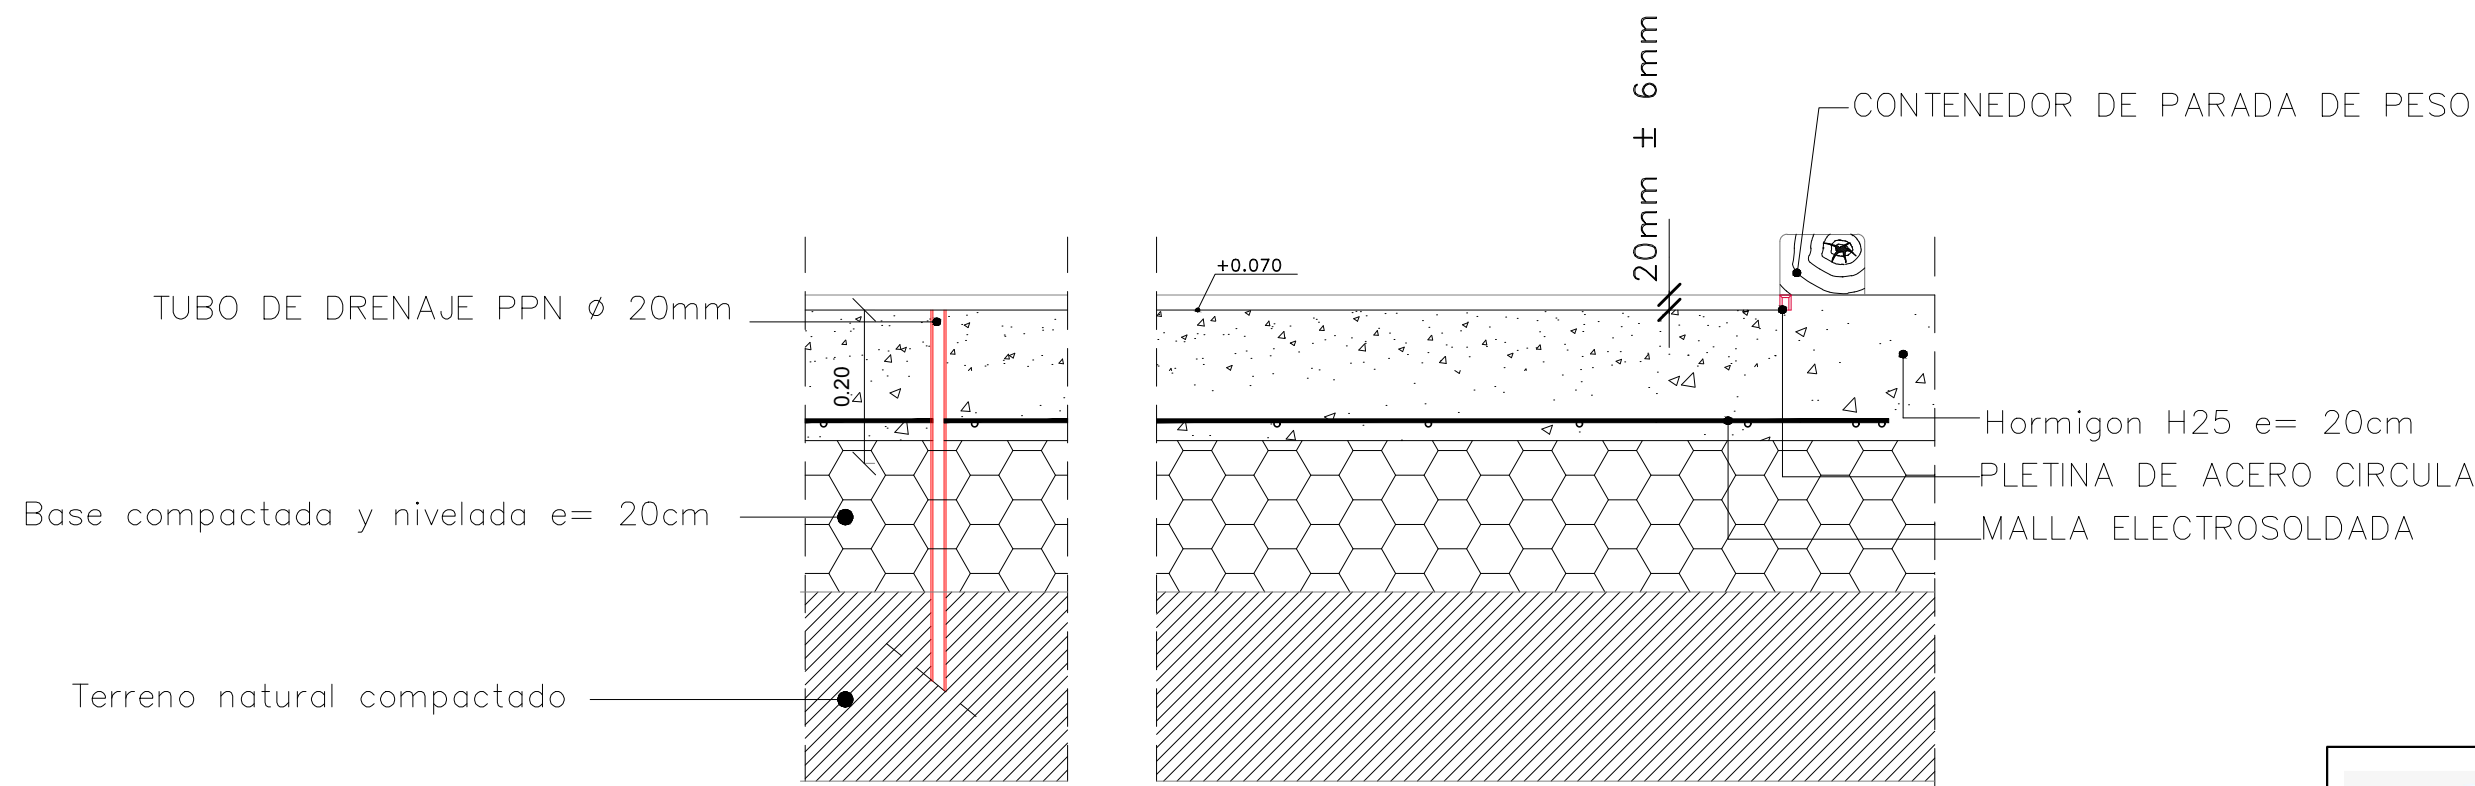


SECCION A-A DE CIRCULO LANZAMIENTO DE PESO

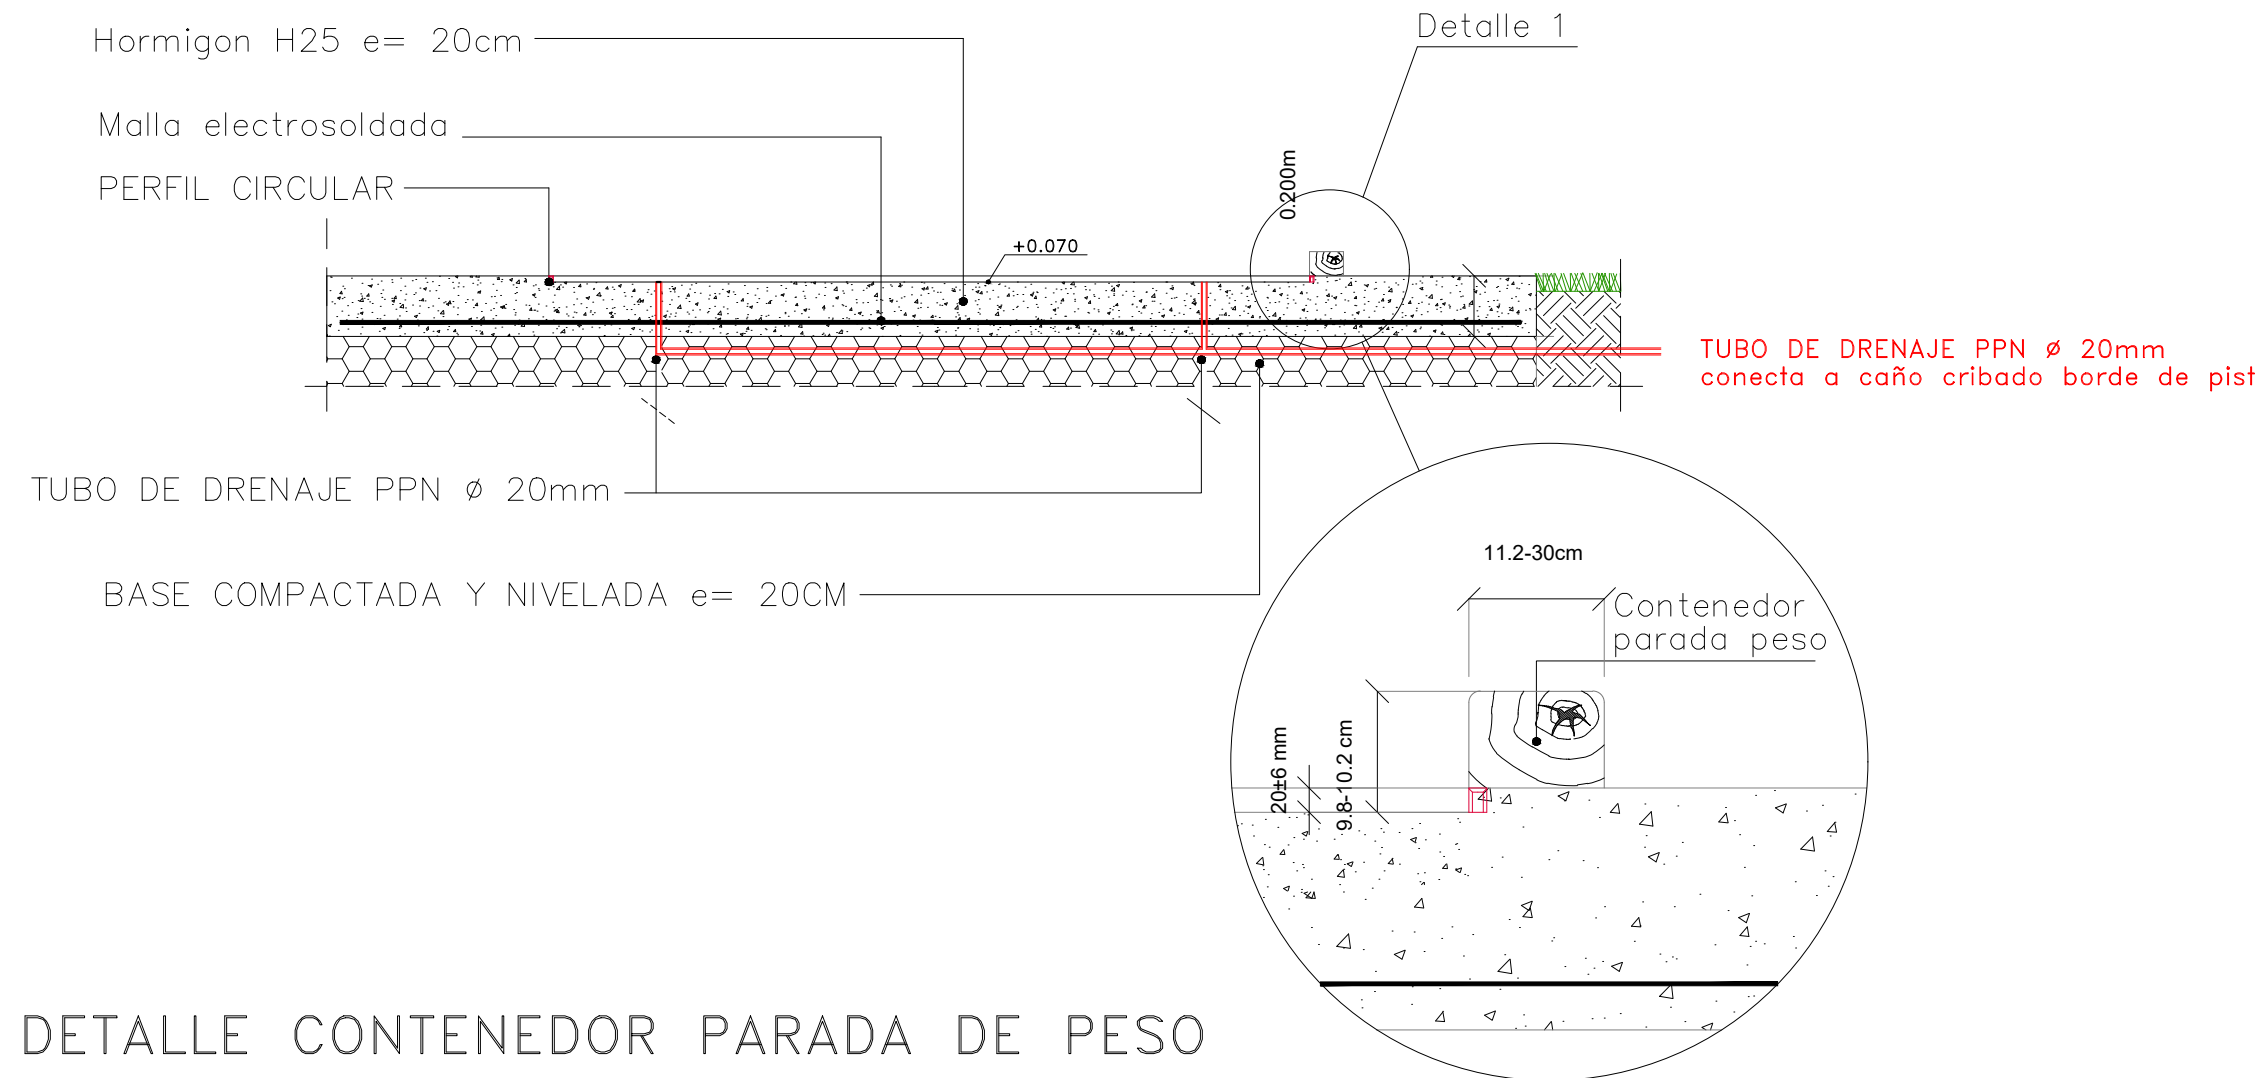

DETALLE 1

PISTA DE ATLETISMO CLASE II

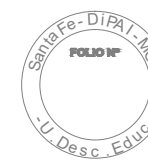

SECRETARIO DE OBRAS PÚBLICAS Y HABITAT  
**Arq. Marcelo Pascualón**

SUBSECRETARIO DE ARQUITECTURA Y OBRAS PÚBLICAS  
**Arq. Lucas Condal**

DIRECTOR PROVINCIAL DIPAI  
**Arq. Andrés Francesconi**

SUBDIRECTOR PROVINCIAL DIPAI  
**Arq. Gustavo Levirino**


SUBDIRECTOR DE PROYECTOS  
**Mg. Arq. Ma. Verónica Lanzaro**

PROYECTISTA  
**Di.P.A.I.**

OBRA  
"TERMINACIÓN PARQUE BALNEARIO MUNICIPAL MANUEL BELGRANO"  
VENADO TUERTO - DPTO. GRAL. LOPEZ

DOC. de PROYECTO

UBICACIÓN

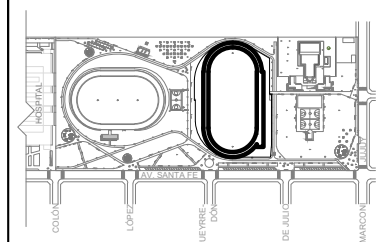

ARCHIVO  
PVT\_AR08\_DETALLES CONST. CÍRCULO LANZ. DE PESO.dwg  
ESPECIALIDAD  
ARQUITECTURA

PLANO  
DETALLES CONSTRUCTIVOS  
CÍRCULO LANZAMIENTO DE PESO  
AUTOR  
LANZARO/GUILLIAN/CICARE/PRIOLO

FECHA 22/03/2024 ESCALA 1:10/1:250 REVISIÓN 01

DENOMINACIÓN

**AR-08**

Todas las medidas se verificarán en obra