

TABLERO BOMBAS - TPBBA

TABLERO BOMBAS - TPBBA

SINTENAX 1X(4X95/50)+T

Interruputor automático
In : 4x80A

ID 30 mA
In : 4x63A

RST

GUARDAMOTOR 3X20-25A
SCHNEIDER

K1-CONTACTOR
3X25 A

BOMBAS DE ASPERSOSES
MOTORARG BCB 40 CENTRIFUGA
TRIFASICA DE 15 HP

RST

GUARDAMOTOR 3X20-25A
SCHNEIDER

K2-CONTACTOR
3X25 A

CONTROLADOR

SELECTOR

ID 30 mA
In : 2x16A
lcc : 6kA

RN

SELECTOR

ID 30 mA
In : 2x16A
lcc : 6kA

SN

IN : 2x10A
lcc : 6kA

SELECTOR

BOMBA DE POZO
ELECTROBOMBA SUMERGIBLE
Rotor Pump ST 4013
MOTOR TRIFASICO 3 HP

RST

GUARDAMOTOR 3X13-18A
SCHNEIDER

K3-CONTACTOR
3X16 A

RN

GUARDAMOTOR 2X6-10A
SCHNEIDER

K4-CONTACTOR
2X16 A

BOMBA DE AGUAS DE SERVICIO
MONOFASICAS CZERWENY ZETA 2
POTENCIA: 1 HP

CONTROLADOR DE PRESIÓN


SELECTOR

ID 30 mA
In : 2x16A
lcc : 6kA

TN

FLOTANTE
TANQUE
CISTERNA SUBT.
NORMAL
CERRADO
(ABRE POR
FALTA DE AGUA)

FLOTANTE
TANQUE
CISTERNA SUBT.
NORMAL
ABIERTO
(CIERRA POR
DEMANDA)

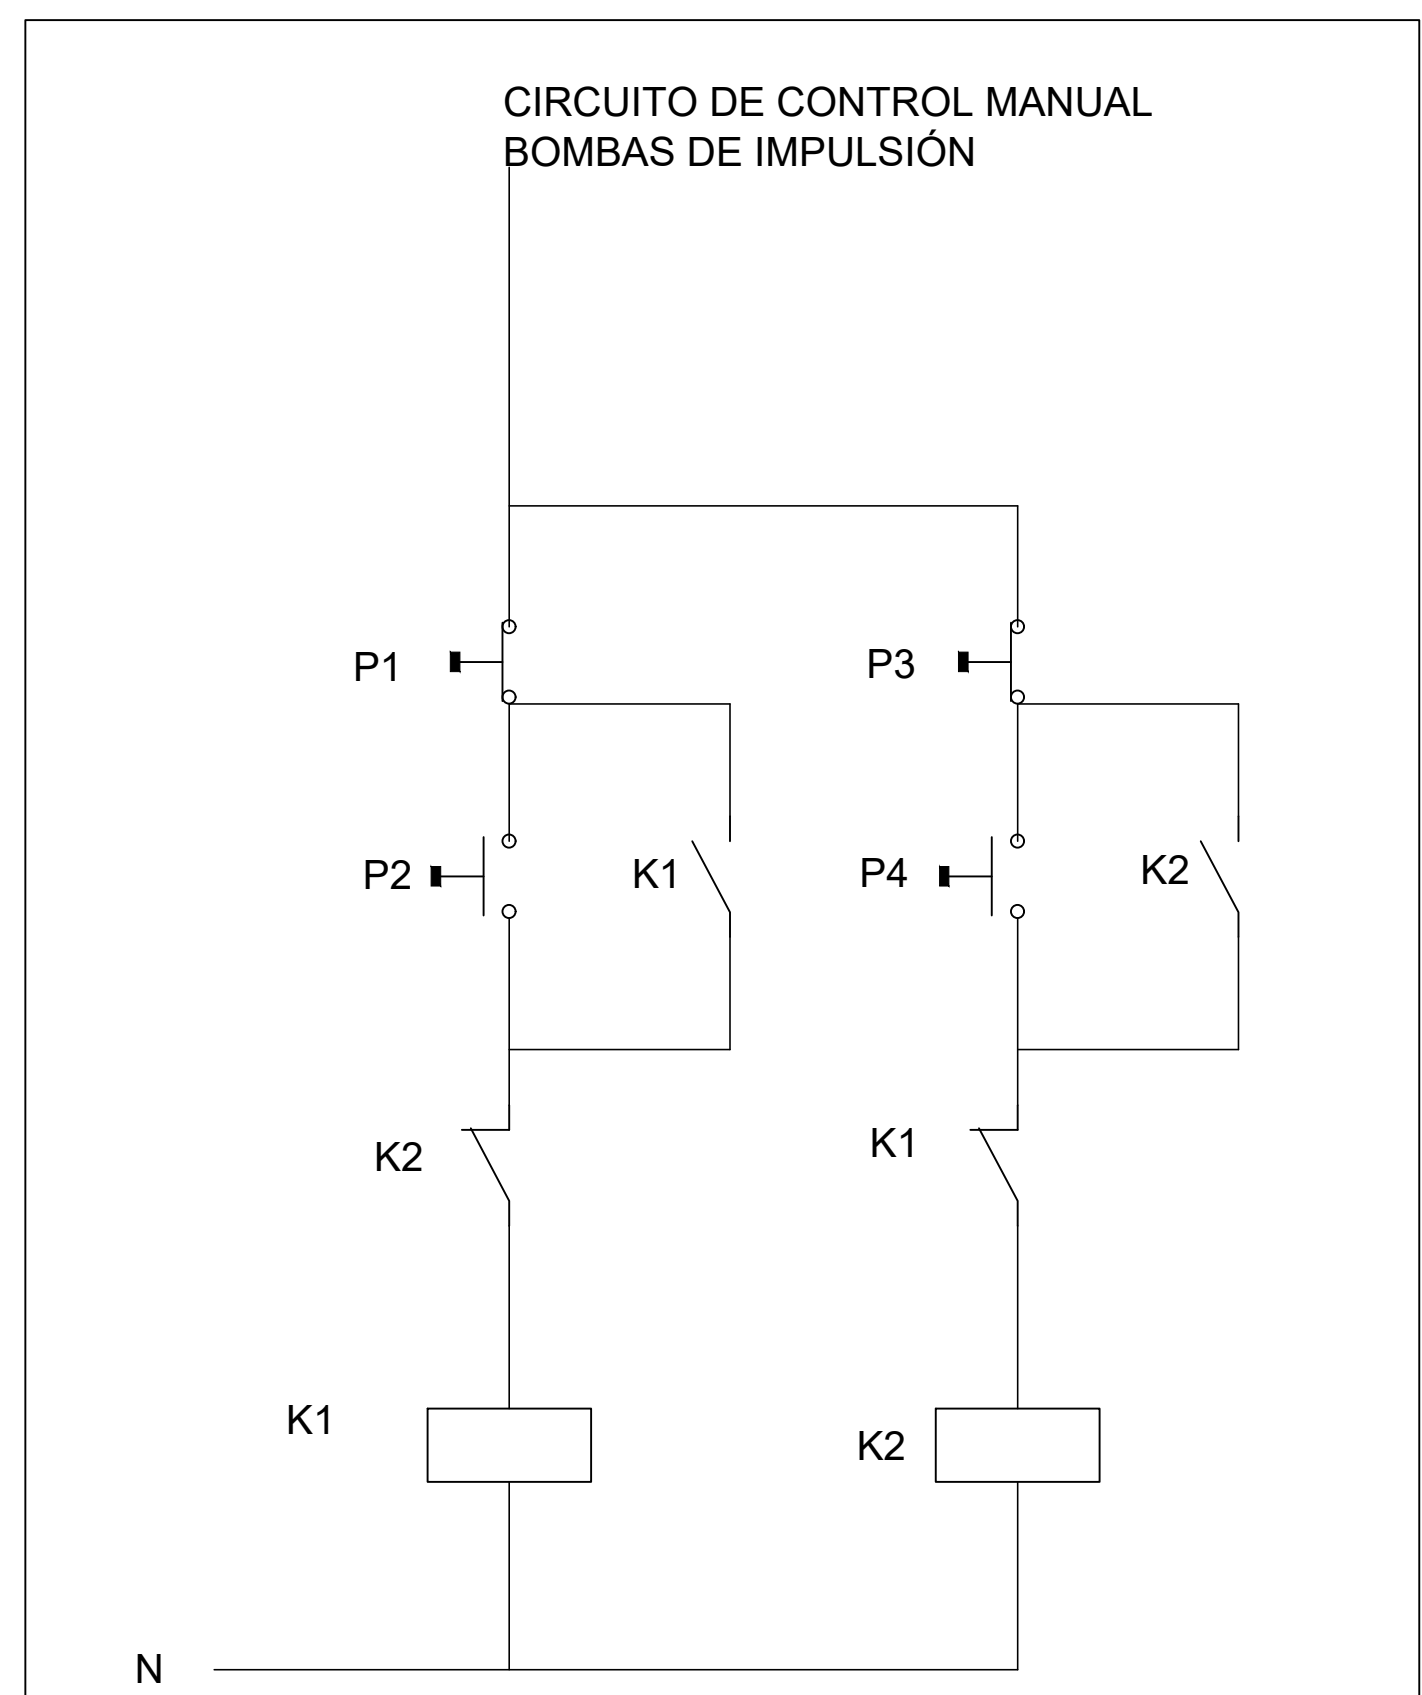

NOTA:

DEBEN UTILIZARSE CABLES NO PROPAGANTE DE LLAMAS Y NO PROPAGANTE DE INCENDIO.
TODAS LAS CANALIZACIONES DEBEN SER NO PROPAGANTES DE LLAMA.
SE DEBEN LLEVAR A CABO TODOS LOS ENSAYOS DE PROTECCIONES ELÉCTRICAS SEGÚN LAS NORMATIVAS VIGENTES.

CIRCUITOS N°	B3	B4	B1	B2
TIPO DE CIRCUITO	BOMBAS	BOMBAS	BOMBAS	BOMBAS
POTENCIA (KW)	2,2	0,746	11	11
CORRIENTE (A)	5	6.7	22	22
FASES	RST	RN	RST	RST
CABLES	3x2,5+T	2x2.5+T	1x(4x6)	1x(4x6)
DESTINO Y TEXTO EN CUBICLE	BOMBA DE POZO	BOMBA AGUA SERVICIO	BOMBA DE ASPERSORES 1	BOMBA DE ASPERSORES 2

