





DETALLE 3. Escala: 1:10

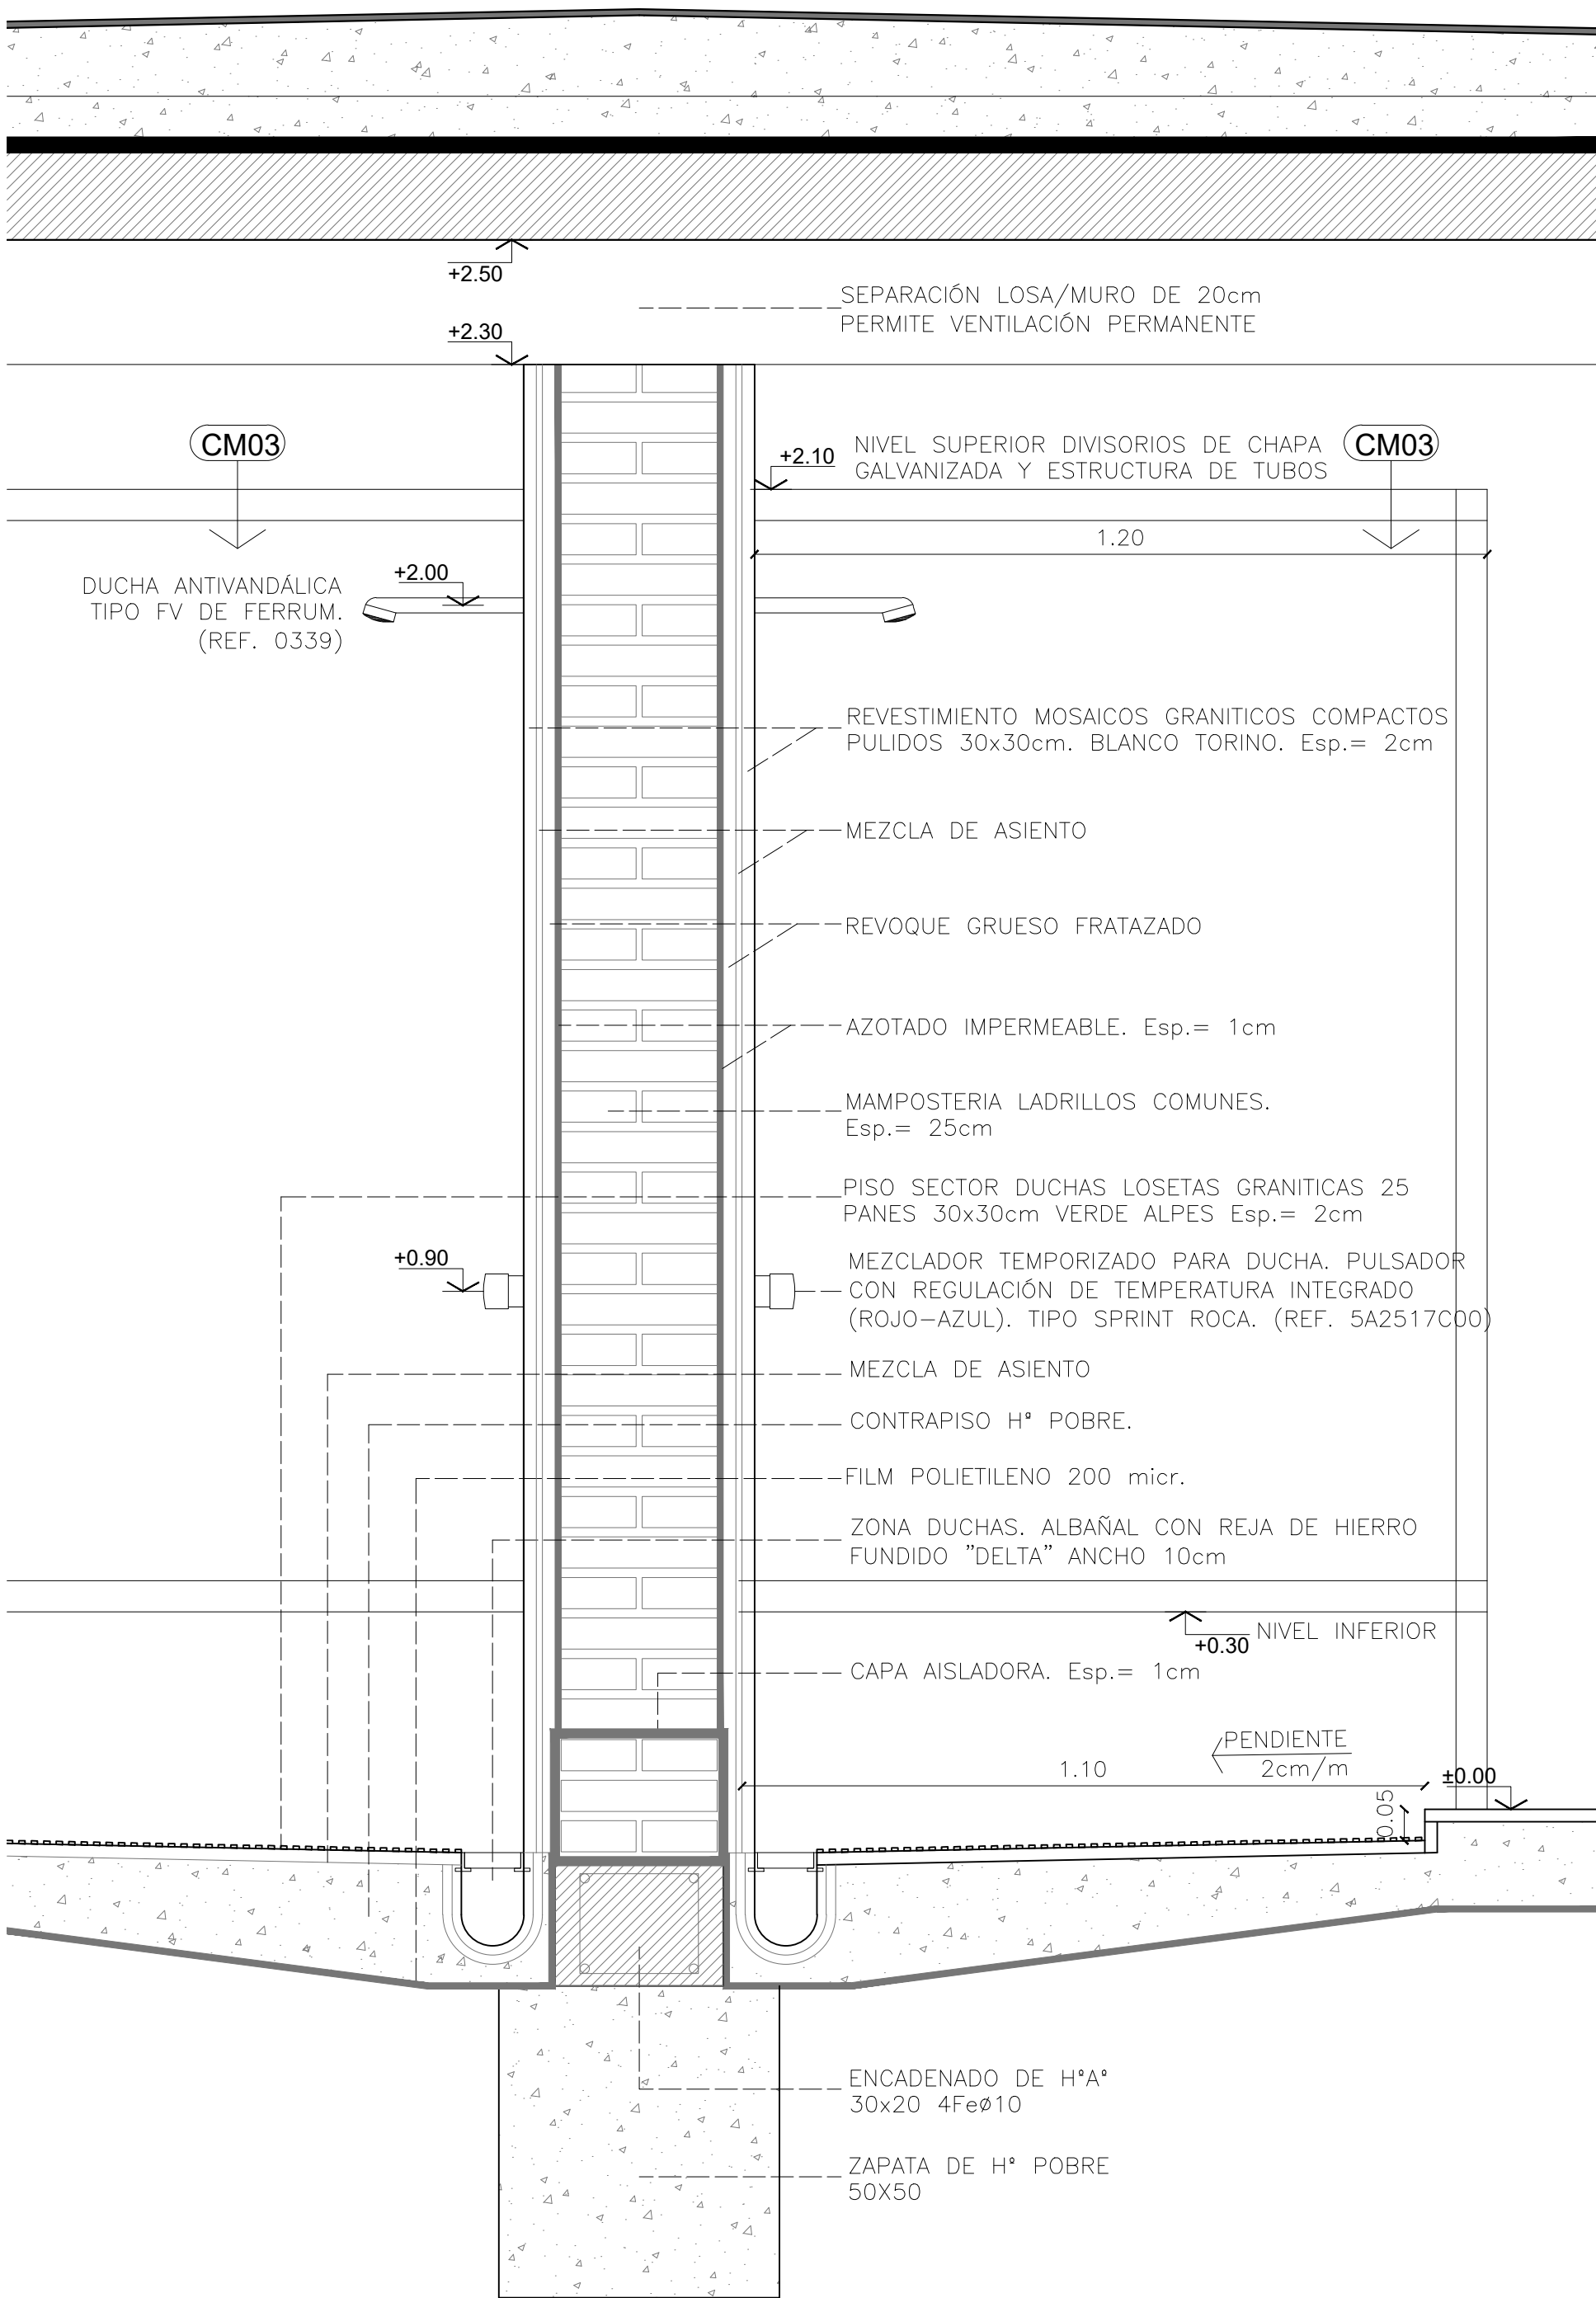

DETALLE 4. Escala: 1:10

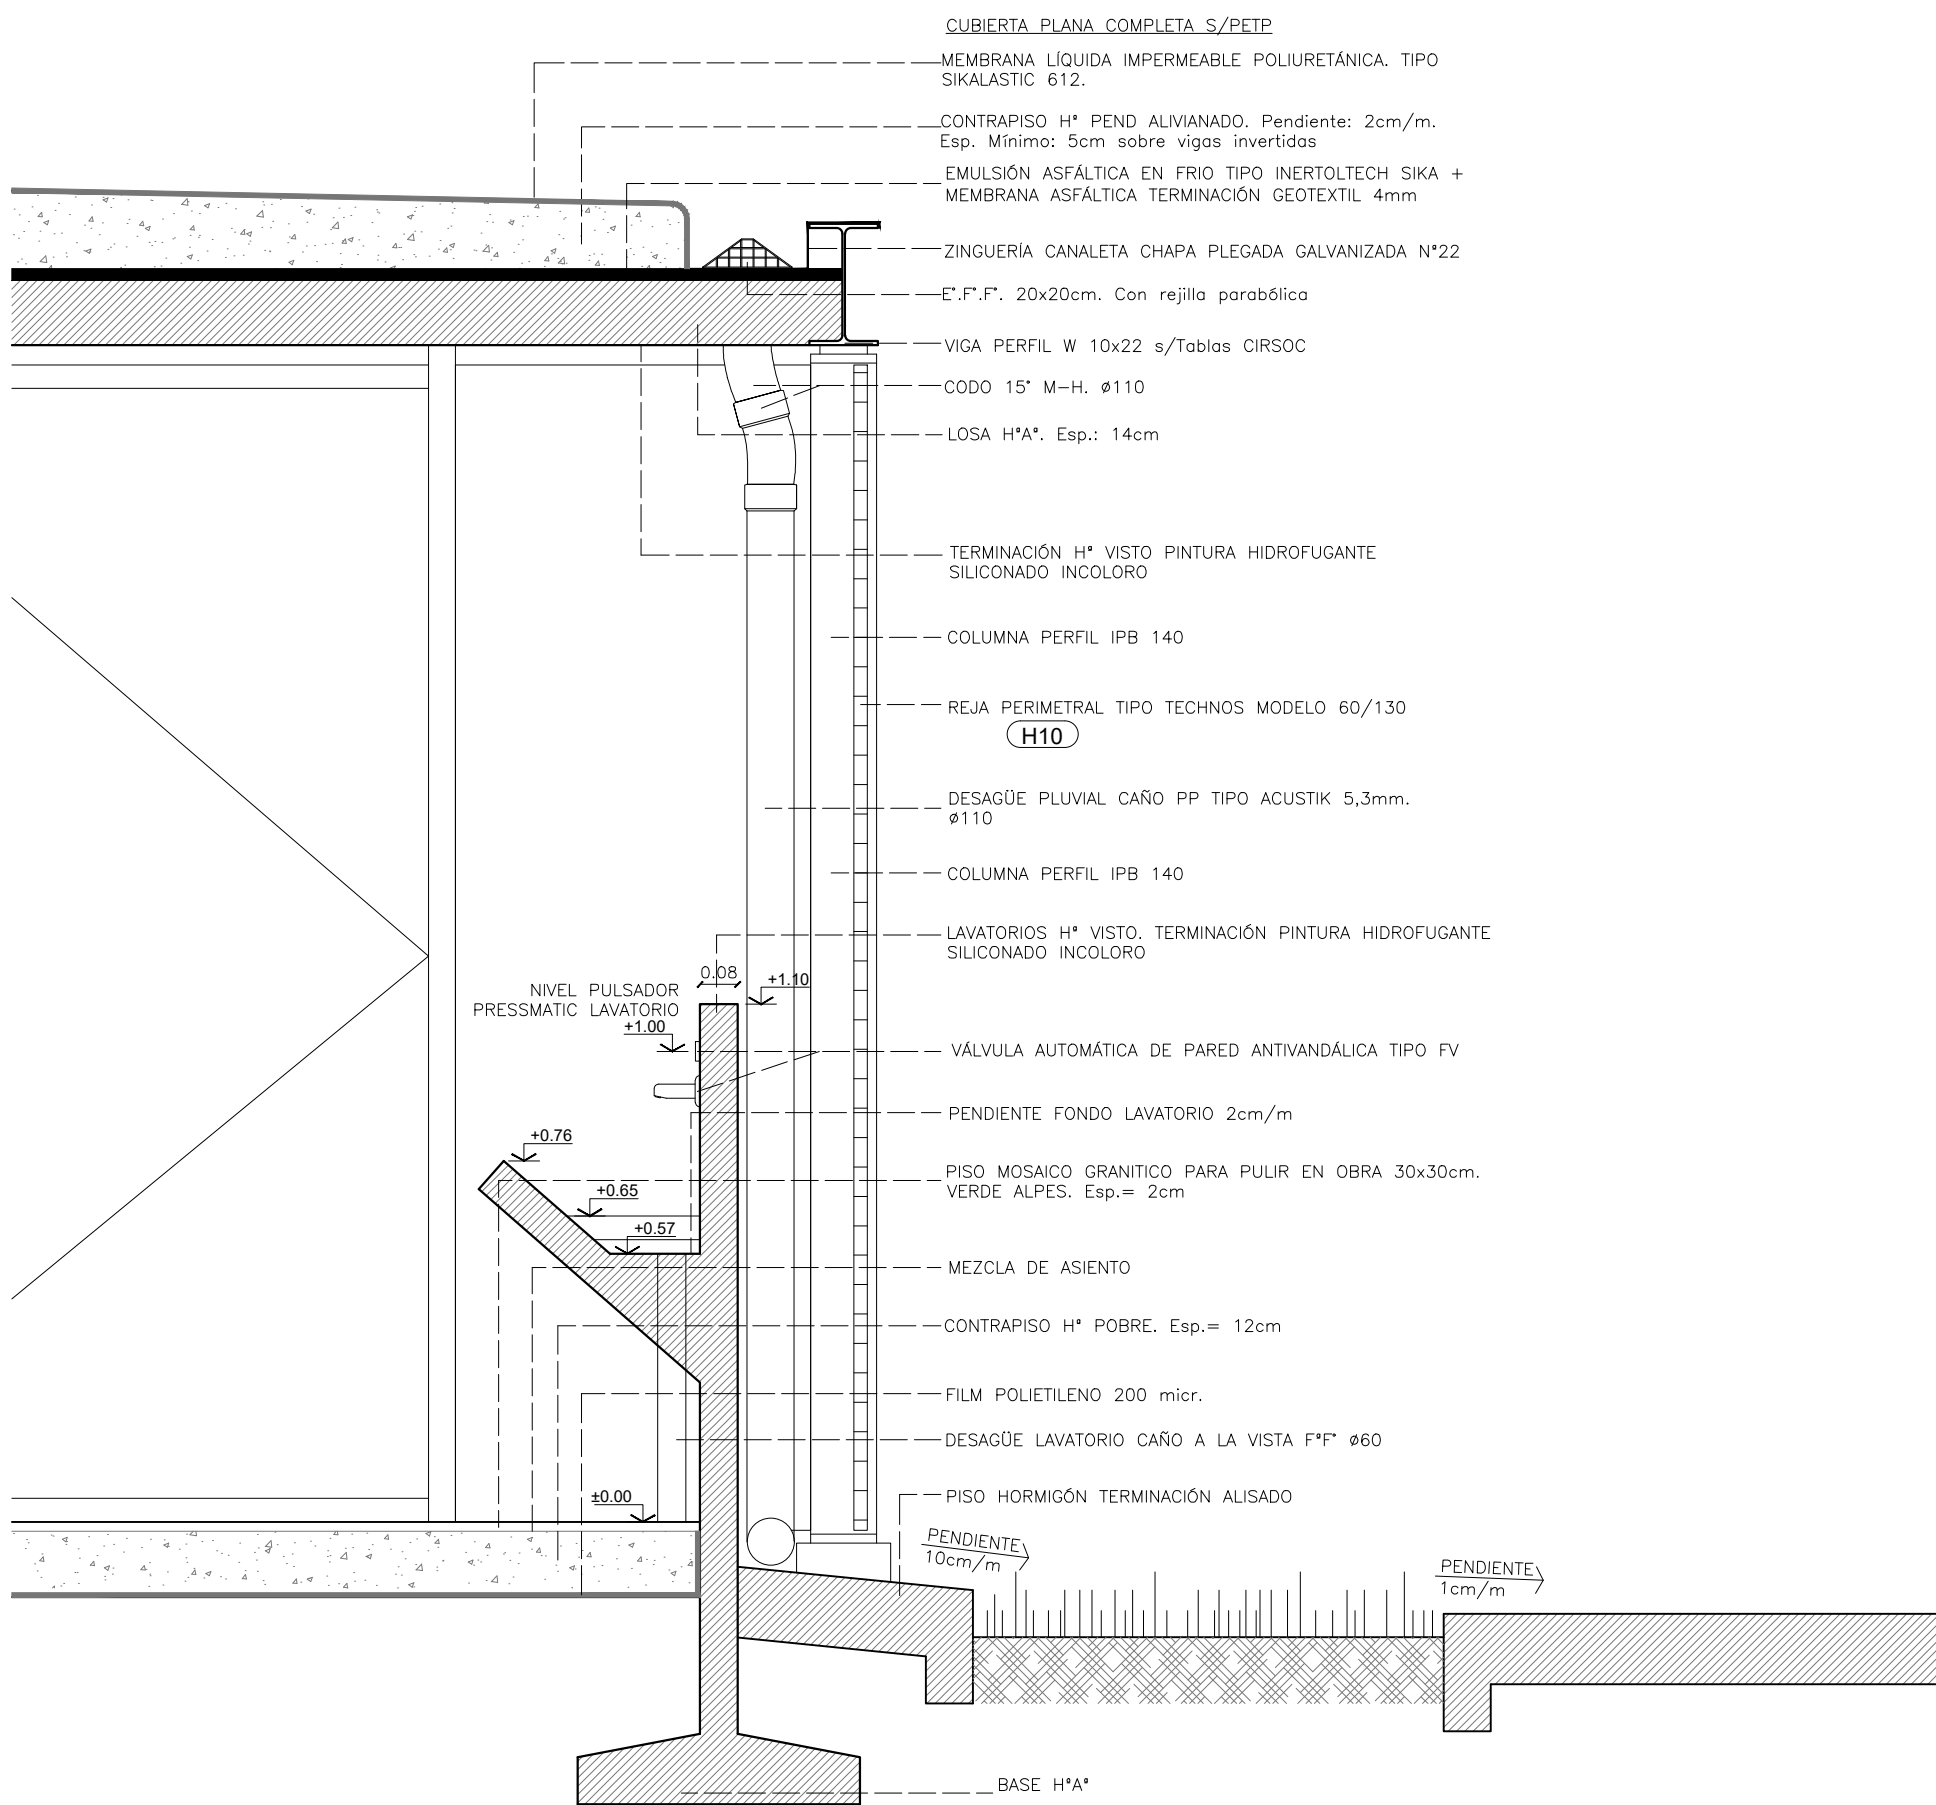

NOTAS:
-TODAS LAS MEDIDAS SE
VERIFICARÁN EN OBRA.
-EL NIVEL ± 0.00 CORRESPONDE
AL NIVEL INTERIOR SUPERIOR DE
LOS SANITARIOS Y VESTUARIOS.

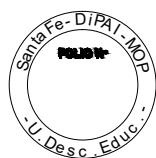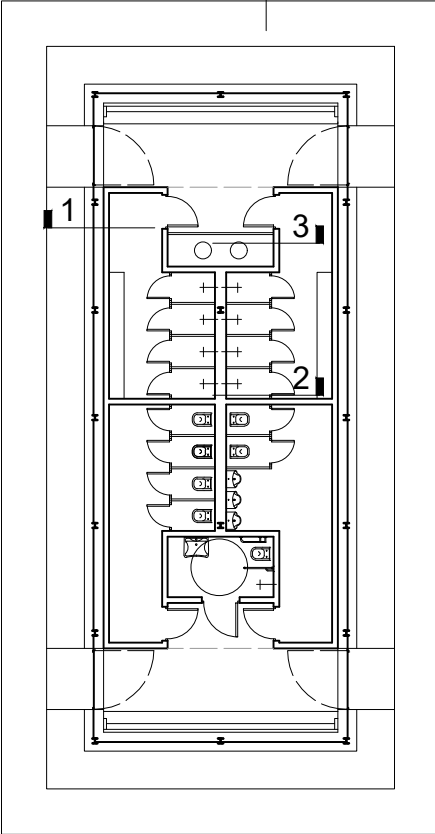

Santa Fe
PROVINCIA

MINISTERIO DE
OBRAS PÚBLICAS

SECRETARIO DE OBRAS
PÚBLICAS Y HABITAT

Arq. Marcelo Pascualón

SUBSECRETARIO DE ARQUITECTURA Y
OBRAS PÚBLICAS

Arq. Lucas Condal

DIRECTOR PROVINCIAL DIPAI

Arq. Andrés Francesconi

SUBDIRECTOR PROVINCIAL DIPAI

Arq. Gustavo Levrino

SUBDIRECTOR DE PROYECTOS

Mg. Arq. Ma. Verónica Lanzaro

PROYECTISTA

Di.P.A.I.

OBRA

"TERMINACIÓN PARQUE BALNEARIO
MUNICIPAL MANUEL BELGRANO"

VENADO TUERTO - DPTO. GRAL. LOPEZ

DOC. de PROYECTO

UBICACIÓN

ARCHIVO

PVT-AR12-14_ARQUITECTURA

BAÑOS PÚBLICOS.dwg

ESPECIALIDAD

ARQUITECTURA

PLANO

BAÑOS PÚBLICOS - DETALLES

AUTOR

LANZARO / GIULIANI / CICARE / PROLO

FECHA

26/03/2024

ESCALA

1:25 / 1:10

REVISIÓN

01

DENOMINACIÓN

AR14

Todas las medidas se verificarán en obra.