


ESQUEMA COLECTOR

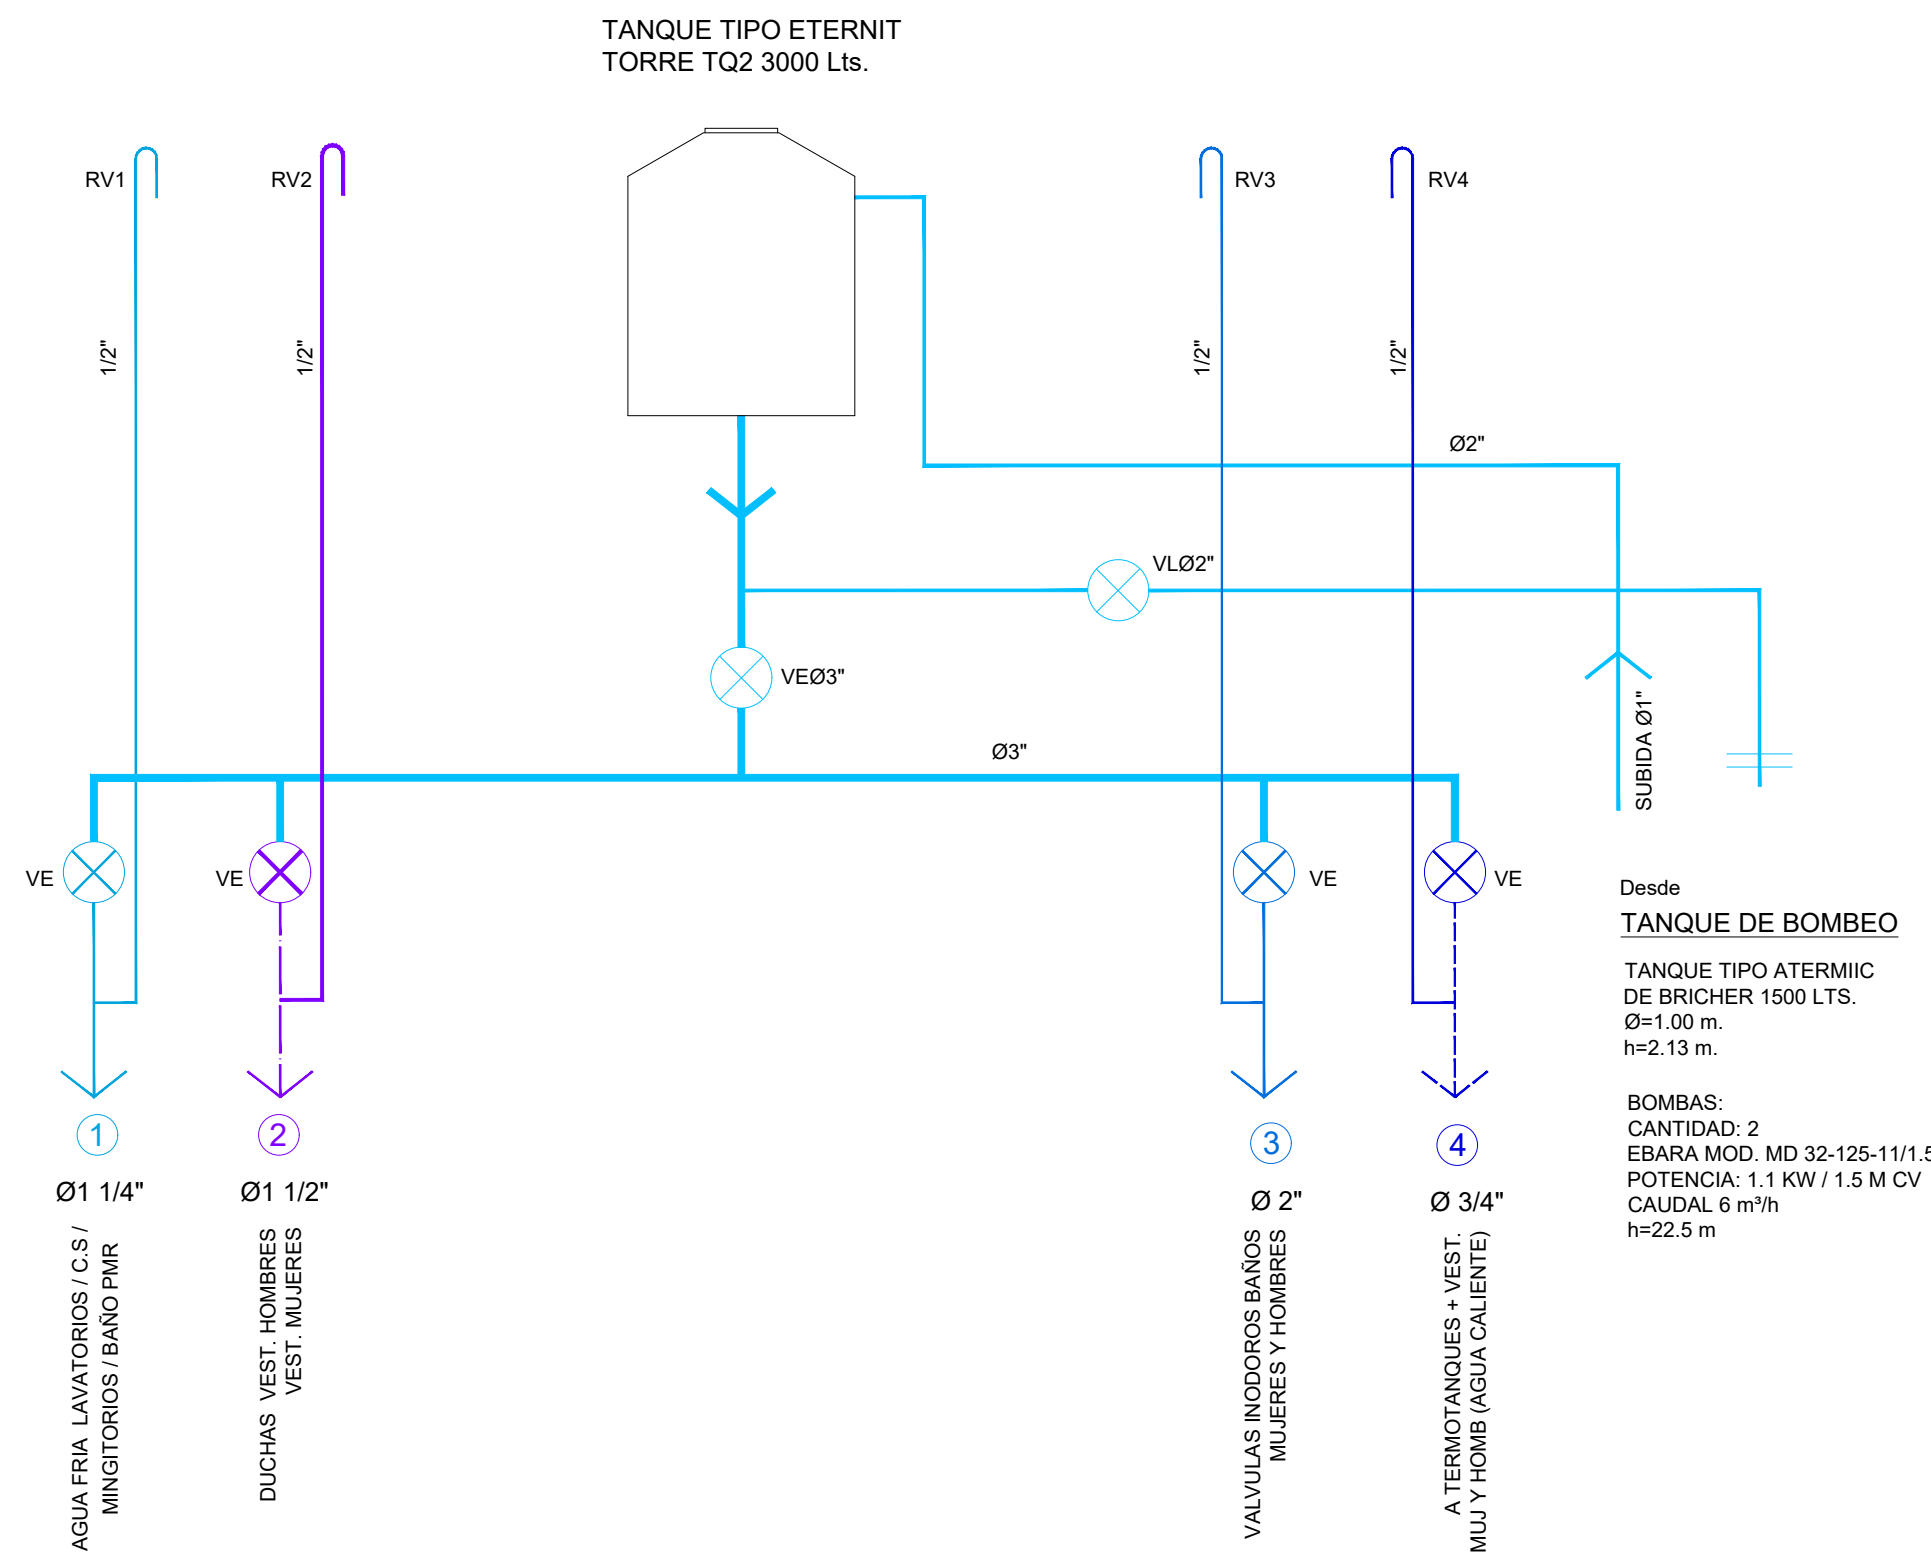

ESPECIFICACIONES PARA NÚCLEOS SANITARIOS PÚBLICOS:

01.SECTOR LAVABOS VESTUARIOS

06.SECTOR LAVABOS SANITARIOS

Lavatorio:

- Piletón de Hormigón Visto, según detalle.
- Grifería Automática para lavatorio, de pared antivandálica, tipo FV, Línea Pressmatic. Modelo 360.01 /cant.5 (por cada Piletón).

Accesorios:

- Dispenser de Jabón Líquido tipo Valot. Traslúcido color humo. Cantidad: 1 (por cada Piletón)
- Dispenser de Toallas tipo Valot. Traslúcido color humo. Cantidad: 1 (por cada Piletón)

02.VESTUARIO MUJERES

Duchas:

- Pico de Ducha y Ducha Antivandálica tipo FV, Línea Pressmatic Modelo 0339-CRS /cant.4.
- Percha de Acero Inoxidable. Cantidad: 4.

03.VESTUARIO VARONES

Duchas:

- Pico de Ducha y Ducha Antivandálica tipo FV, Línea Pressmatic Modelo 0339-CRS /cant.4.
- Percha de Acero Inoxidable. Cantidad: 4.

04.SANITARIO MUJERES

Inodoro pedestal tipo Ferrum, Mod. Bari Corto /cant.4.

-Válvula de descarga para limpieza de inodoro, de embutir tipo FV 0368.01 /cant.4.

-Tapa tecla para válvula de descarga de inodoro antivandálica tipo FV 0349 /cant.4.

-Dispenser para papel higiénico tipo Valot. Traslúcido color humo. Cantidad: 4.

05.SANITARIO VARONES

Inodoro pedestal tipo Ferrum, Mod. Bari Corto /cant.2.

-Válvula de descarga para limpieza de inodoro, de embutir tipo FV 0368.01 /cant.2.

-Tapa tecla para válvula de descarga de inodoro antivandálica tipo FV 0349 /cant.2.

-Mingitorio mural corto antivandálico tipo Ferrum, Mod. MMDJ B /cant.3.

-Válvula automática antivandálica para mingitorio tipo FV, Mod. 0344, Línea Pressmatic /cant.3.

-Tapa tecla para válvula de descarga antivandálica Marca FV, Línea Pressmatic con tapa cromada /cant.3.

-Dispenser para papel higiénico tipo Valot. Traslúcido color humo. Cantidad: 4.

08.SANITARIO DISCAPACITADOS

Lavatorio:

-Lavatorio blanco para PMR, monocomando tipo Ferrum, Mod. LEM 1F, Línea Espacio /cant.1.

-Grifería automática para lavatorio PMR con manija para discapacitados tipo FV, Línea Pressmatic. Mod. 0361.03A CR /cant. 1.

-Espejo Basculante de 60x80M, tipo Ferrum, Línea Espacio /cant.1.

Sanitarios:

-Inodoro tipo Ferrum, Línea Espacio Blanco 48.5cm /cant.1.

-Válvula de descarga para Inodoro completa, Marca FV Mod. 0368.01 /cant.1.

-Tapa tecla para válvula de descarga Inodoro con manija para discapacitados, tipo FV Mod. 0338 CR /cant.1.

Duchas:

-Pico de Ducha y Ducha Antivandálica tipo FV, Línea Pressmatic Modelo 0339-CRS /cant.4.

Accesorios:

-Percha de Acero Inoxidable. Cantidad: 1.

-Dispenser de Jabón Líquido tipo Valot. Traslúcido color humo. Cantidad: 1.

-Dispenser de Toallas tipo Valot. Traslúcido color humo. Cantidad: 1.

-Dispenser para papel higiénico tipo Valot. Traslúcido color humo. Cantidad: 1.

-Silla rebatible para Ducha tipo Ferrum, Línea Espacio Blanco/ cant. 1

-Barral fijo L tipo Ferrum, Línea Espacio, Mod. VTEP B / VTEPI B / cant. 1

-Barral fijo recto tipo Ferrum, Línea Espacio, 65cm de largo / cant. 1

-Barral rebatible tipo Ferrum, Línea Espacio, 80cm de largo / cant. 1

PARTES DEL COLECTOR SOLAR:


- Tubos de vidrio evacuado.
- Soporte.
- Colector con serpentina.
- 2 Termotanques de simple serpentina
- Controlador.
- Tanque de expansión. 5Litros
- Sensores de temperatura.
- Unión doble virola para entre colectores.

REFERENCIAS:

- AGUA FRIA
- L°. M° - CS - B°PMR
- D° VEST. HOMBRES Y VEST. MUJERES
- I°
- TT°
- SUBIDA
- AGUA CALIENTE
- LIQUIDO SIST. SOLAR

REFERENCIAS LOCALES

- 01 SECTOR LAVABOS VESTUARIOS
- 02 VESTUARIO MUJERES
- 03 VESTUARIO VARONES
- 04 SANITARIO MUJERES
- 05 SANITARIO VARONES
- 06 SECTOR LAVABOS SANITARIOS
- 07 ESPACIO TÉCNICO
- 08 SANITARIO DISCAPACITADOS
- 09 TORRE TANQUES

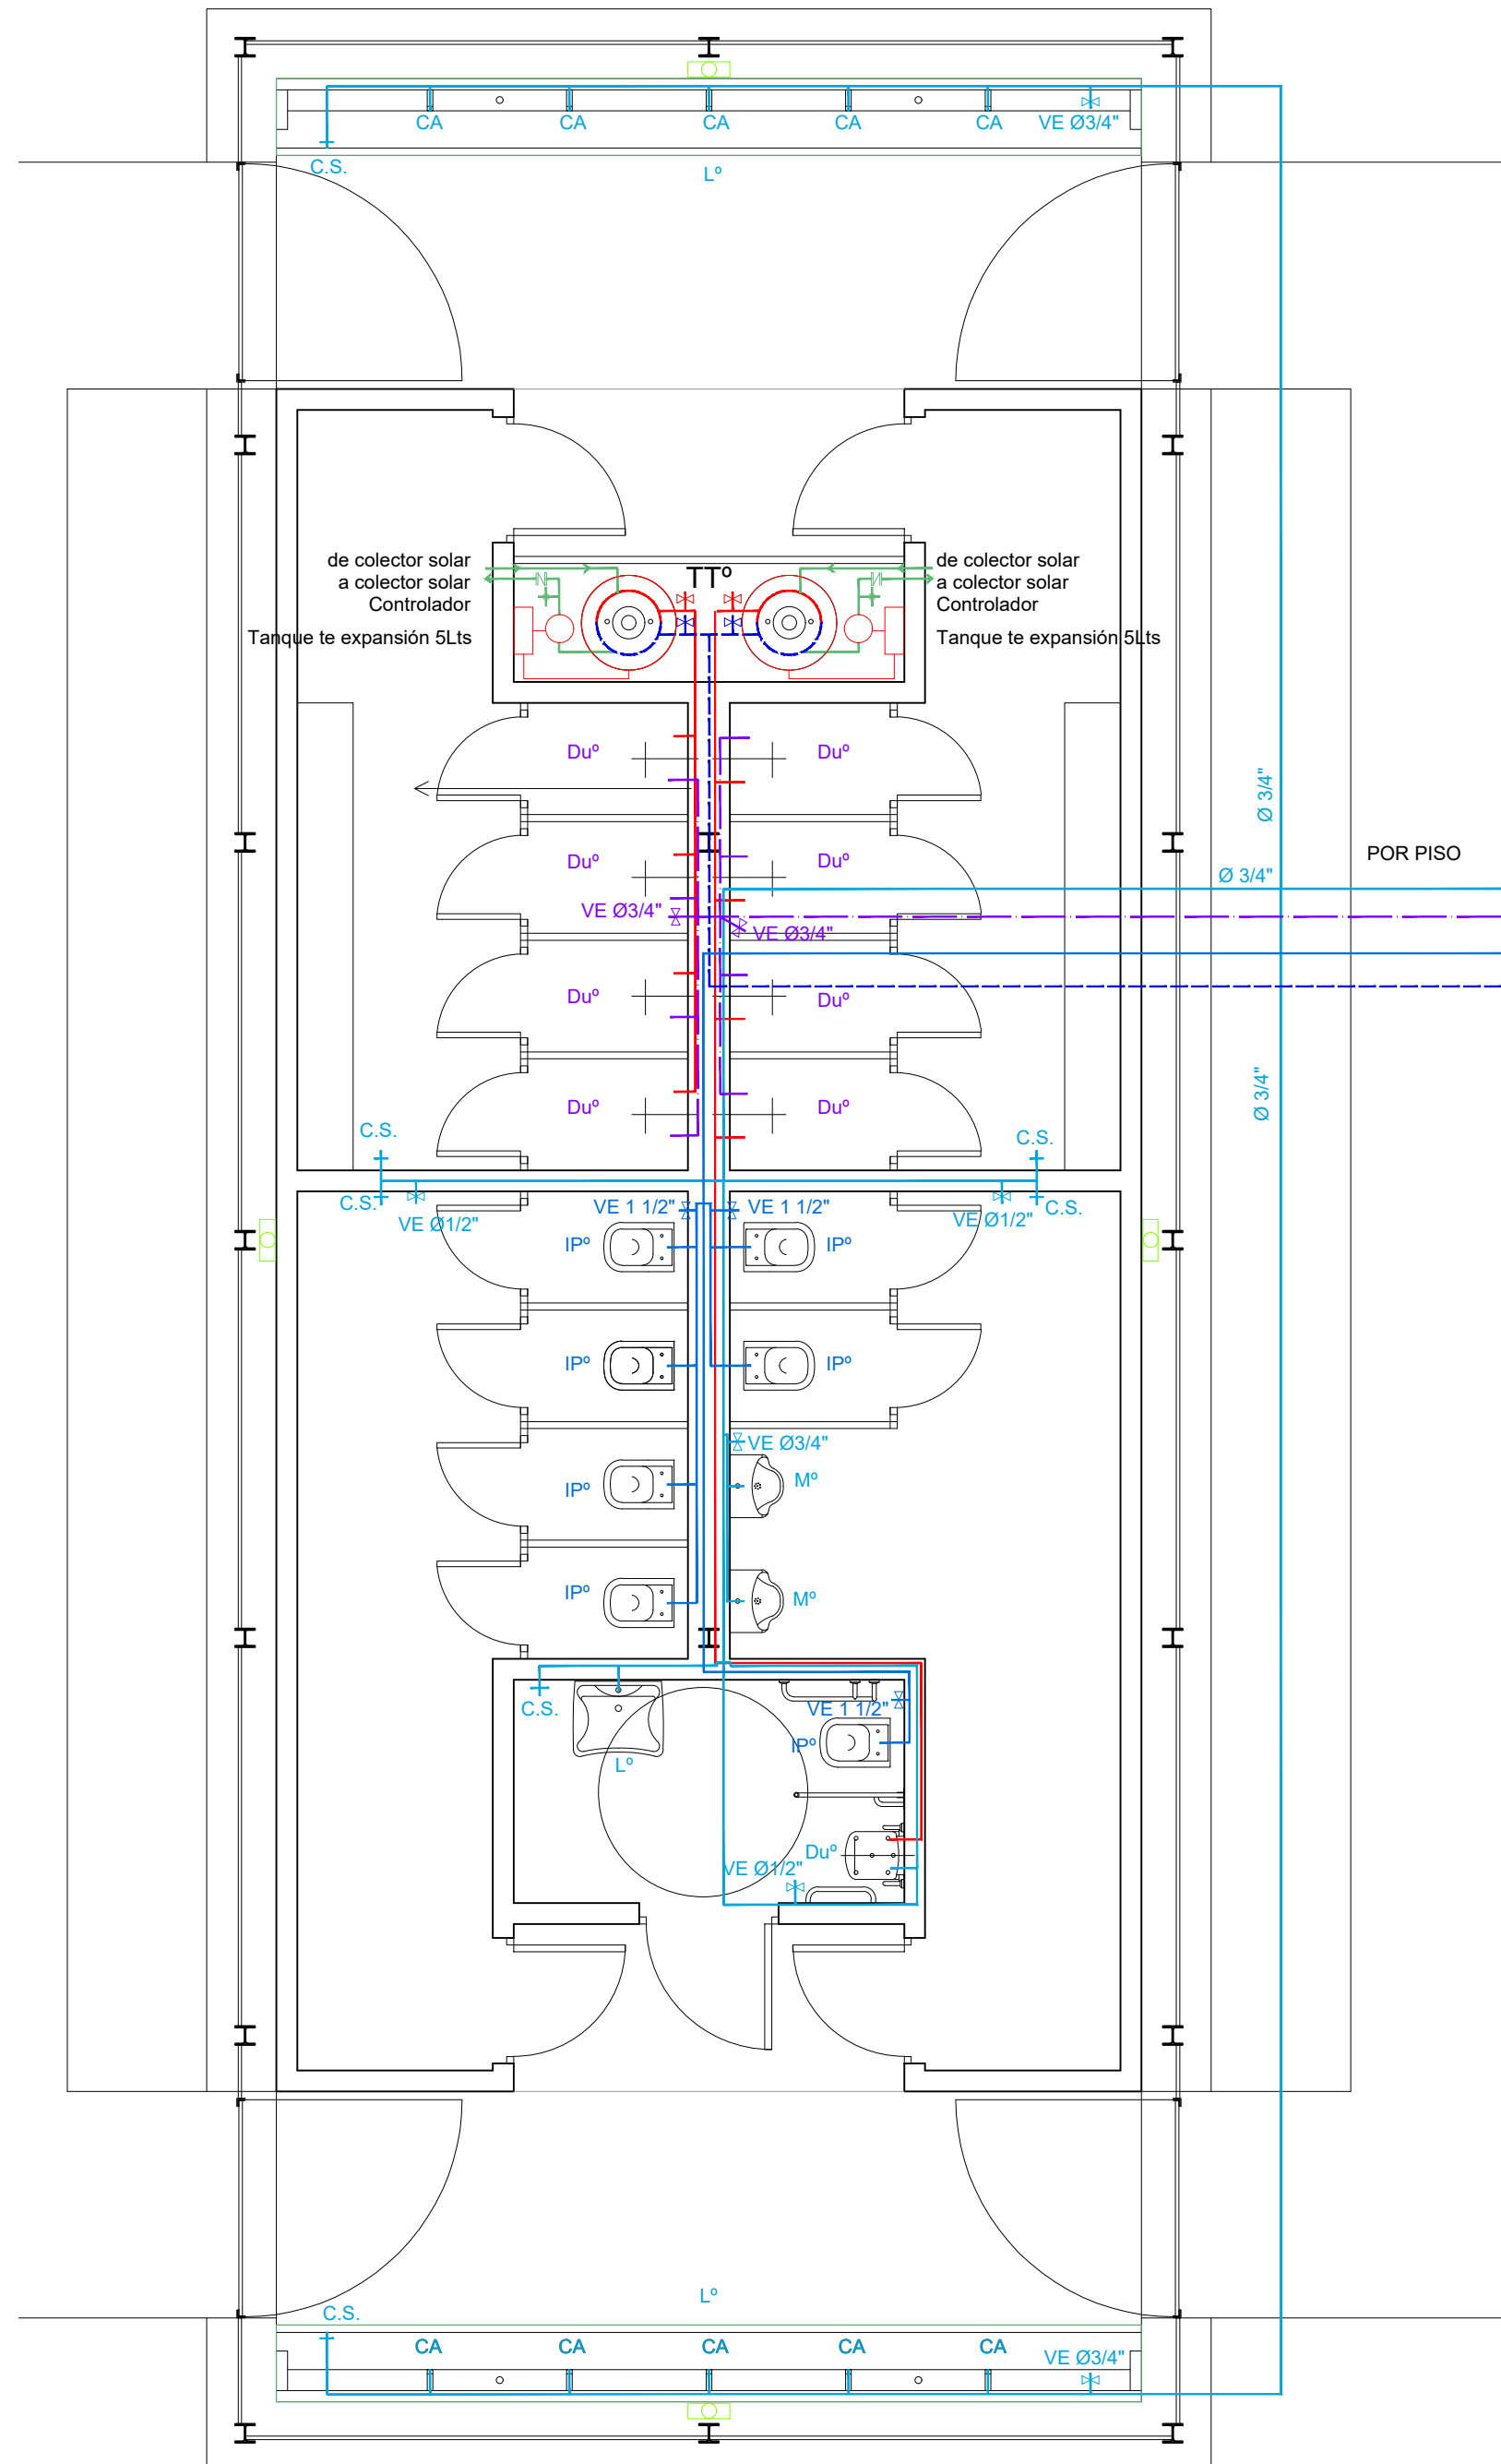

TANQUE DE RESERVA

TANQUE TIPO ETERNIT TORRE TQ2 3000 LTS.

TANQUE DE BOMBEO

TANQUE TIPO ATERMIIC DE BRICHER 1500 LTS.

Ø=1.00 m h=2.13 m

TANQUE DE RESERVA: 3000 LT.

TANQUE DE BOMBEO: 1500 LT.

BOMBA:

CANTIDAD: 2

EBARA MOD. MD 32-125-11/1.5

POTENCIA: 1.1 KW / 1.5 M CV

CAUDAL: 6m³/h

h=22.5 m

NOTA:

- TODAS LAS MEDIDAS SERÁN VERIFICADAS EN OBRA

- TODA LA INSTALACION SERÁ REALIZADA EN POLIPROPILENO SANITARIO, CUYAS UNIONES SE REALIZARAN POR TERMOFUSIÓN, SALVO INDICACIÓN EN CONTRARIO POR PARTE DE LA INSPECCIÓN.

- LA ALTURA DE LA INSTALACIÓN DE AGUA FRÍA SERÁ 0.30cm NPT. LA INSTALACIÓN DE AGUA CALIENTE SE REALIZARÁ A 0.35cm NPT. TODAS LAS LLAVES DE PASO SERAN VALVULAS ESFERICAS Y SE UBICARÁN A 40cm SOBRE NPT, SALVO INDICACIÓN EN CONTRARIO POR PARTE DE LA INSPECCIÓN.

COLECTORES SOLARES:

a 1° Termotanque

a 2° Termotanque

2 TERMOTANQUES Ø:0.68m h:1.89m
cap. 500Litros de simple serpentina con una resistencia incorporada

Santa Fe
PROVINCIA
MINISTERIO DE OBRAS PÚBLICAS

SECRETARIO DE OBRAS PÚBLICAS Y HABITAT
Arq. Marcelo Pascualón
SUBSECRETARIO DE ARQUITECTURA Y OBRAS PÚBLICAS
Arq. Lucas Condal
DIRECTOR PROVINCIAL DIPAI
Arq. Andrés Francesconi
SUBDIRECTOR PROVINCIAL DIPAI
Arq. Gustavo Levirino
SUBDIRECTOR DE PROYECTOS
Mg. Arq. Ma. Verónica Lanzaro
PROYECTISTA
Di.P.A.I.
OBRA
"TERMINACIÓN PARQUE BALNEARIO MUNICIPAL MANUEL BELGRANO"
VENADO TUERTO - DPTO. GRAL. LOPEZ

DOC. de PROYECTO

UBICACIÓN

ARCHIVO
PV_IS05_BAÑOS PUBLICOS
AGUA.dwg
ESESOLAR
INSTALACIONES

PLANO
BAÑOS PUBLICOS
INSTALACION AGUA FRÍA Y CALIENTE
AUTOR
LANDINO / GUZMAN / CECARE / PROLO

FECHA
26/04/2024

ESCALA
1:50

REVISIÓN
01

DENOMINACIÓN
IS-05
Todos los cambios se verificaran en obra