



D5

Membrana asfáltica 4mm con geotextil.
Muros de carga mayores a 20/30cm de altura.

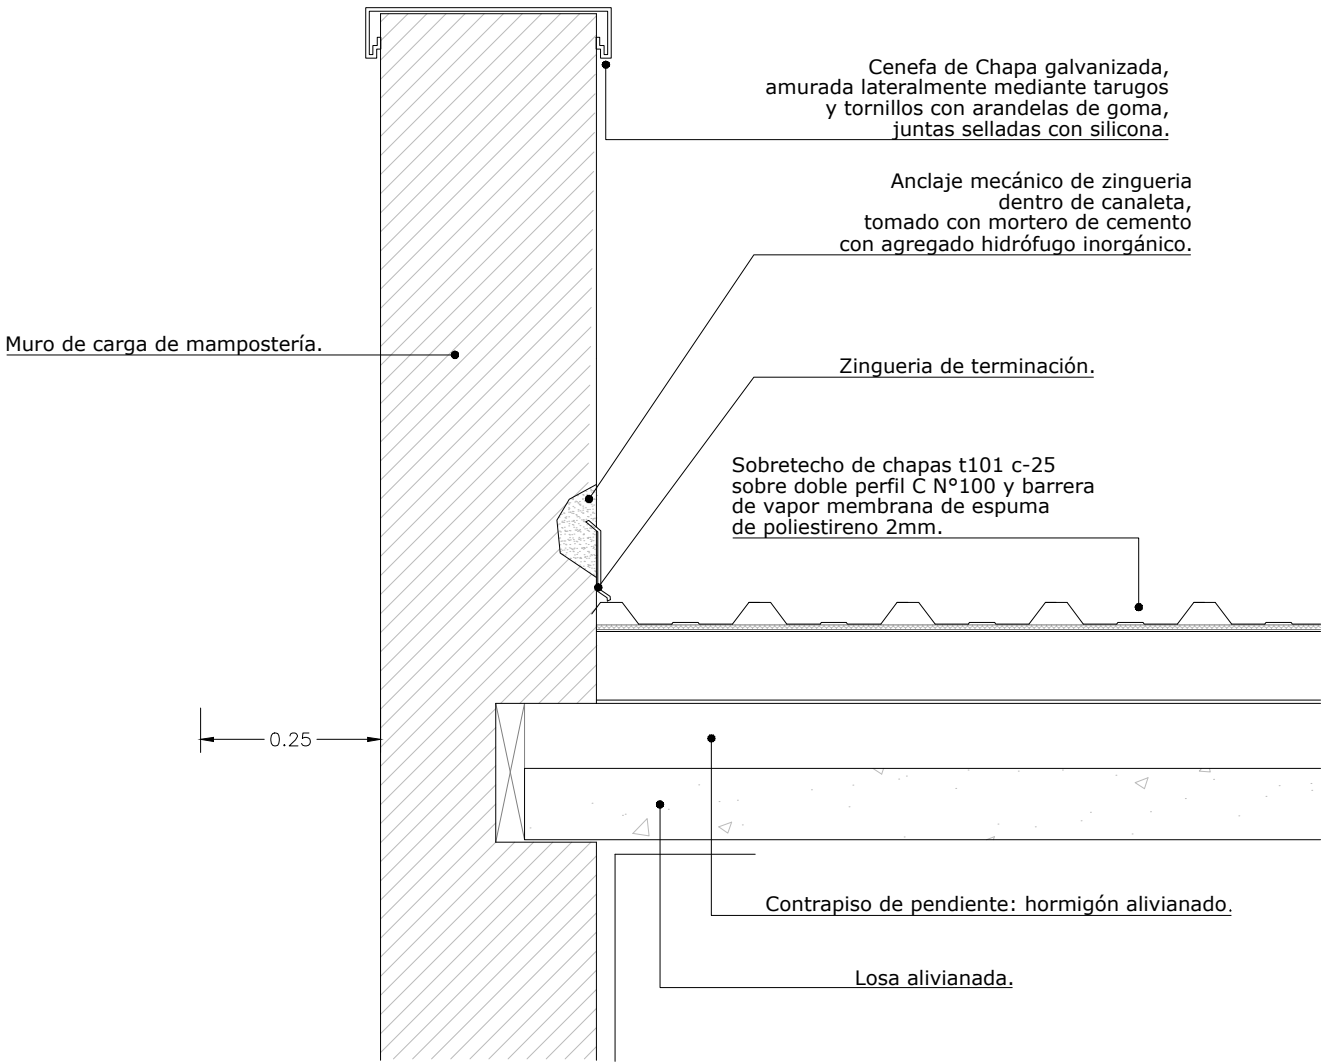


D6

Membrana asfáltica 4mm con geotextil.
Muros de carga bajos.

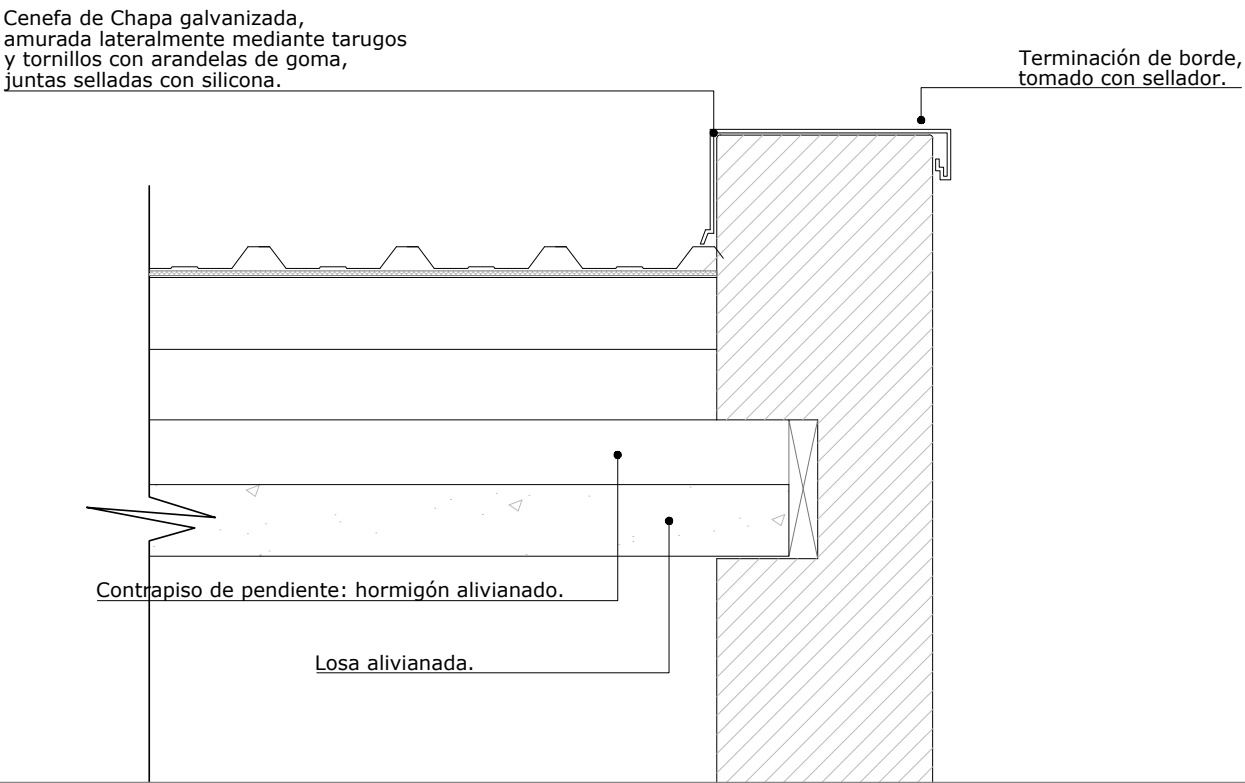

D7

Desague Pluvial

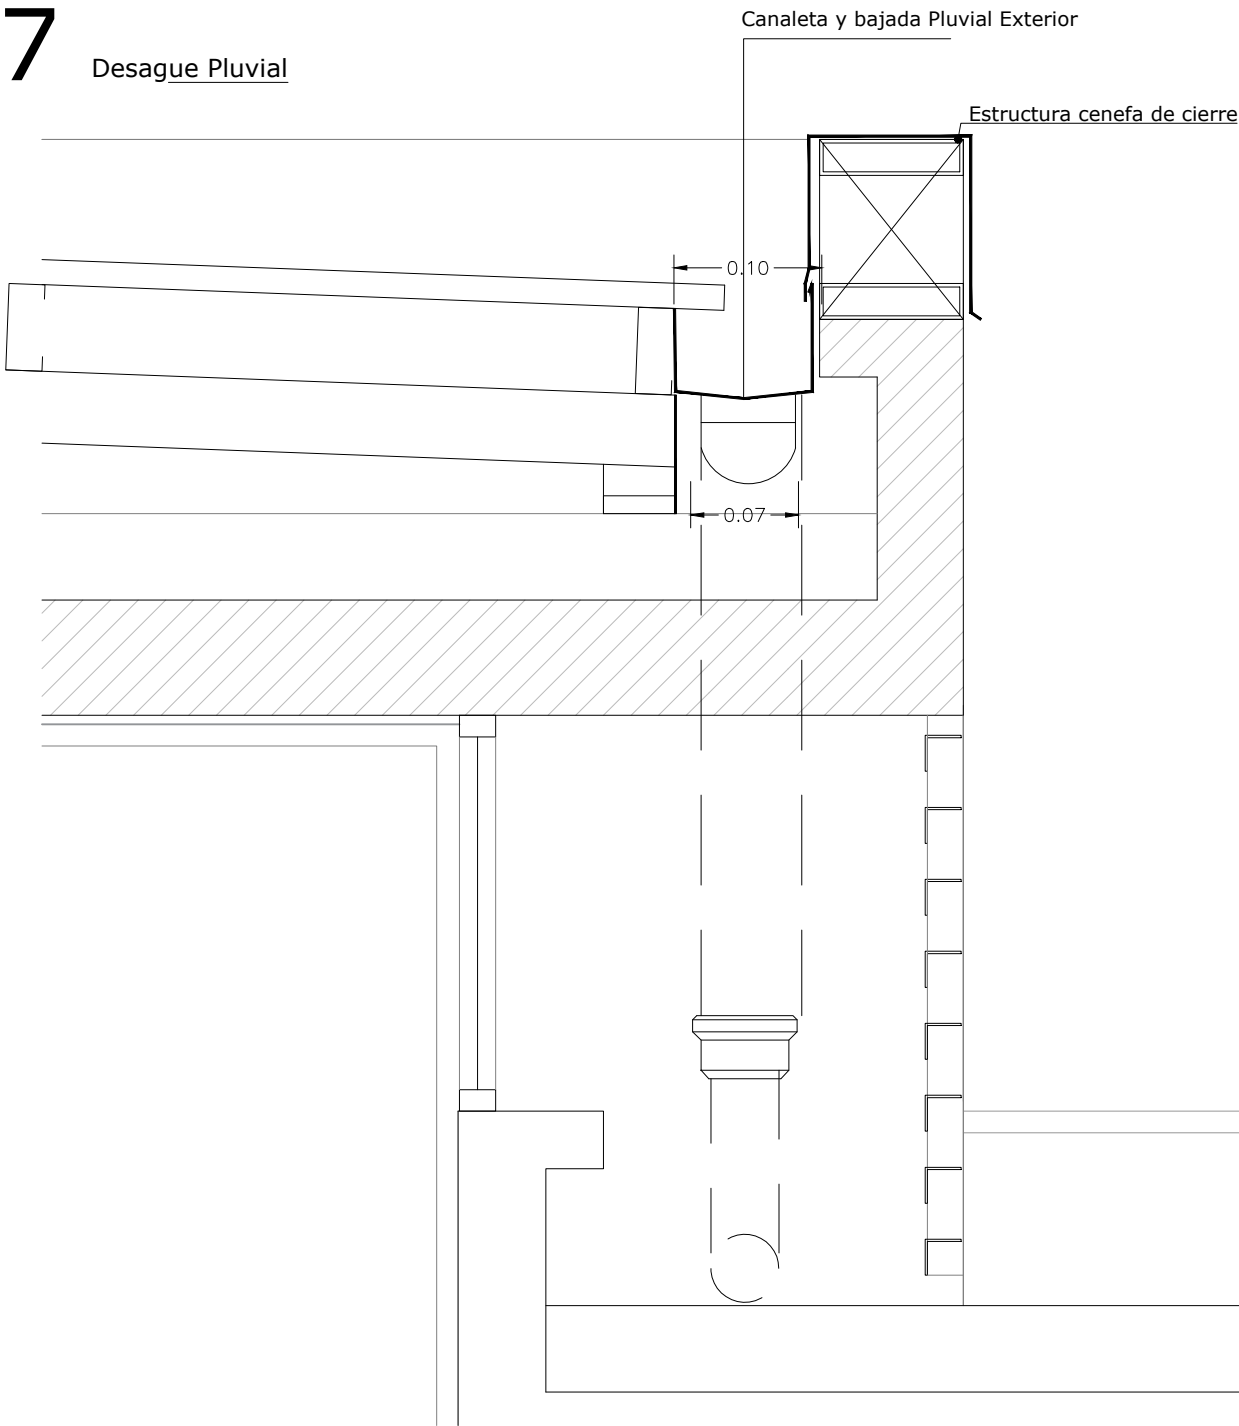

SECRETARIO DE OBRAS PÚBLICAS
Y HÁBITAT

ARQ. MARCELO PASCUALÓN

SUBSECRETARIO DE ARQUITECTURA
Y OBRAS PÚBLICAS

ARQ. LUCAS CONDAL

DIRECTOR PROVINCIAL DiPAI

ARQ. ANDRÉS FRANCESCO

SUBDIRECTOR PROVINCIAL DiPAI

ARQ. GUSTAVO LEVRINO

SUBDIRECTOR DE PROYECTOS

ARQ. EDGAR C. FATAUROS

PROYECTISTA

Di.P.A.I.

OBRA

"REACONDICIONAMIENTO EDIFICIO
CENTRO DE SALUD BARRIO MALABRIGO"
HELVECIA - DPTO. GARAY

DOC. de PROYECTO

UBICACIÓN



ARCHIVO

ESPECIALIDAD

ARQUITECTURA

PLANO

DETALLES CONSTRUCTIVOS

FECHA
04-07-24

ESCALA
1:200

REVISIÓN
00

DENOMINACIÓN

A-05

Todas las medidas se verificarán en obra