


REFERENCIAS
DEMOLICIÓN / EXTRACCIÓN


- EXTRACCIÓN DE ZÓCALOS
- PICADO DE REVOQUES COMPLETO DE CARGAS
- PICADO DE REVOQUES (total de muro)
Se realizará de manera puntual sobre los sectores degradados que se indican en planimetría y recorrido fotográfico, además de lo acordado con la inspección.
- PICADO DE REVOQUES (sobre altura de revestimiento)
Se realizará de manera puntual sobre los sectores degradados que se indican en planimetría y recorrido fotográfico, además de lo acordado con la inspección.
- EXTRACCIÓN DE PAQUETE DE IMPERMEABILIZACIÓN SOBRE CUBIERTA DE LOSA DE HªAª
- EXTRACCIÓN DE PISO MOSAICOS
- EXTRACCIÓN DE SOLIAS
- EXTRACCIÓN DE BANQUINAS EXISTENTES (p/recalce muro)
- DEMOLICIÓN DE CONTRAPISO DE Hª Aª
- EXTRACCIÓN DE CIELORRASO (SOLO PLACAS, sin estructura)

- EXTRACCIÓN DE EQUIPOS DE AIRE Y REFACCIÓN DE REJAS (Seg/ sea el caso, prever futura RECOLOCACIÓN)
- EXTRACCIÓN DE MOBILIARIOS (Prever futura RECOLOCACIÓN luego de tareas de recalce de muro)

NOTA: Para todas estas tareas antes mencionadas, se deberán evitar a toda costa las roturas o daños de los materiales. La Empresa Contratista se hará responsable de los gastos ocasionados por reparación, daño y/o roturas, etc., que se produzcan en el mobiliario durante su ejecución.-

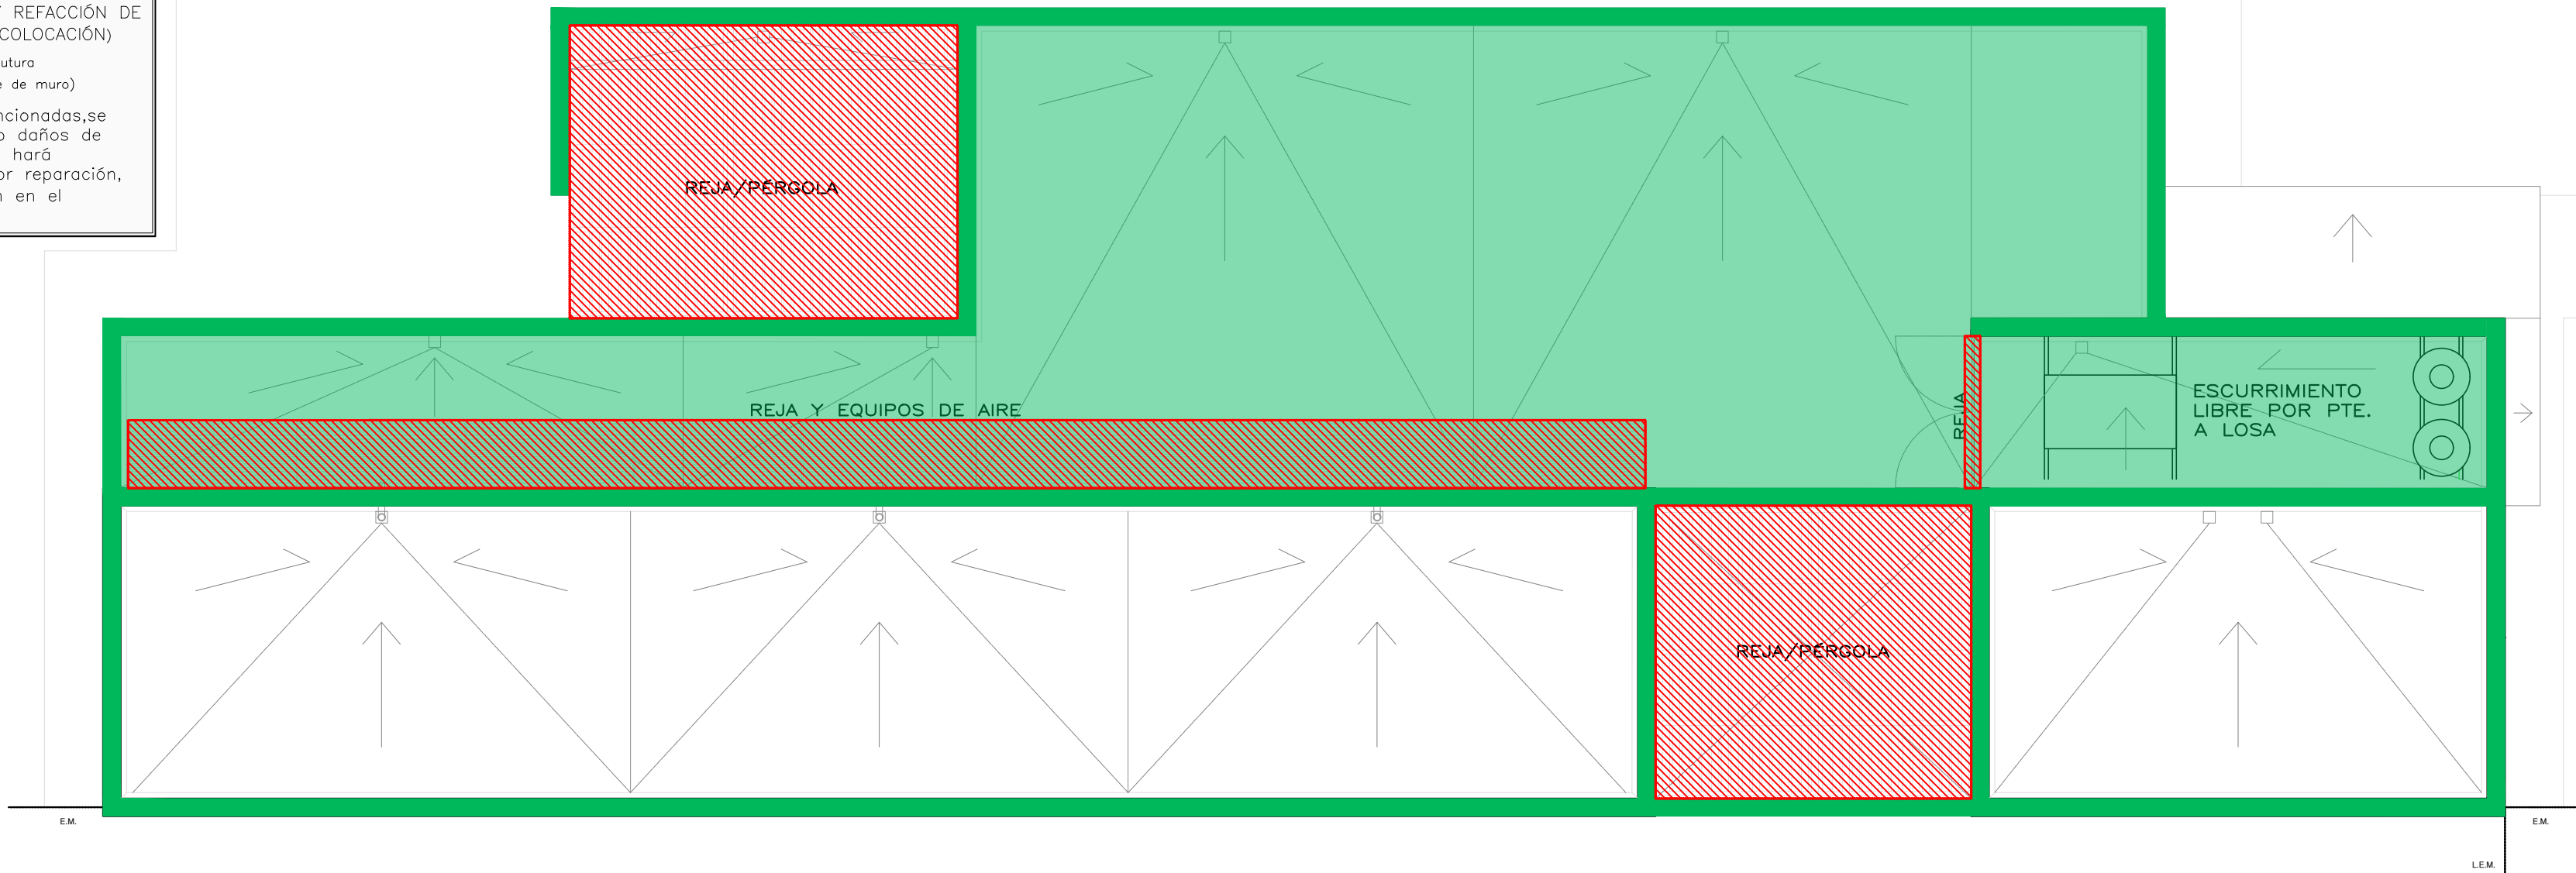

DEMOLICIÓN DE REVOQUE EN CARGAS Y EXTRACCIÓN DE PAQUETE DE IMPERMEABILIZACIÓN, EQUIPOS AIRE Y REJAS SOBRE CUBIERTA DE LOSA DE HªAª

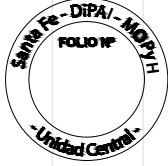

Santa Fe
PROVINCIA

SECRETARIO DE OBRAS PÚBLICAS Y
HÁBITAT

ARQ. MARCELO PASCUALÓN

SUBSECRETARIO DE
ARQUITECTURA Y OBRAS PÚBLICAS

ARQ. LUCAS CONDAL

DIRECTOR PROVINCIAL DIPAI

ARQ. ANDRÉS FRANCESCO

SUBDIRECTOR PROVINCIAL DIPAI

ARQ. GUSTAVO LEVRINO

SUBDIRECTOR DE PROYECTOS U. CENTRAL

ARQ. JULIO DURÉ

PROYECTISTA

Di.P.A.I.


OBRA

**“REFACCIÓN CENTRO DE
SALUD BARRIO LA LOMA -
RECONQUISTA”**

RECONQUISTA – DPTO. GRAL OBLIGADO –
PCIA. DE SANTA FE

DOC. de PROYECTO

UBICACIÓN

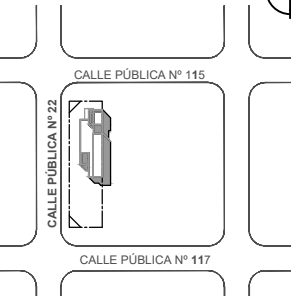

ARCHIVO

AR 02-03.dwg

ESPECIALIDAD

ARQUITECTURA

PLANO

**PLANTA DE TECHOS -
DEMOLICIÓN SOBRE
EDIFICACIÓN EXISTENTE**

FECHA 06/2024 ESCALA 1:100 REVISIÓN 01

DENOMINACIÓN

AR-03

Todas las medidas se verificarán en obra