

MUROS, REVOQUES

MAMPOSTERÍA DE ELEVACIÓN DE LADRILLO COMÚN

REVOQUE EXTERIOR IMPERMEABLE + GRUESO FRATASADO

REVOQUE GRUESO+REVOQUE FINO INTERIOR (total de muro)

REVOQUE GRUESO+REVOQUE FINO INTERIOR (sobre altura de revestimiento)

PINTURA Y REVESTIMIENTO

4

LÁTEX PARA INTERIORES


5

REVESTIMIENTO PLÁSTICO TIPO ROMANO FINO TIPO QUIMTEX


RECOLOCACIÓN DE ARTEFACTOS, ACCESORIOS, EQUIPOS

DE EQUIPOS DE AIRE Y REJAS (previas reparaciones en cubierta s/ P.E.T)

NOTA: Para todas estas tareas antes mencionadas,se deberán evitar a toda costa las roturas o daños de los materiales. La Empresa Contratista se hará responsable de los gastos ocasionados por reparación, daño y/o roturas, etc., que se produzcan en el mobiliario durante su ejecución.-

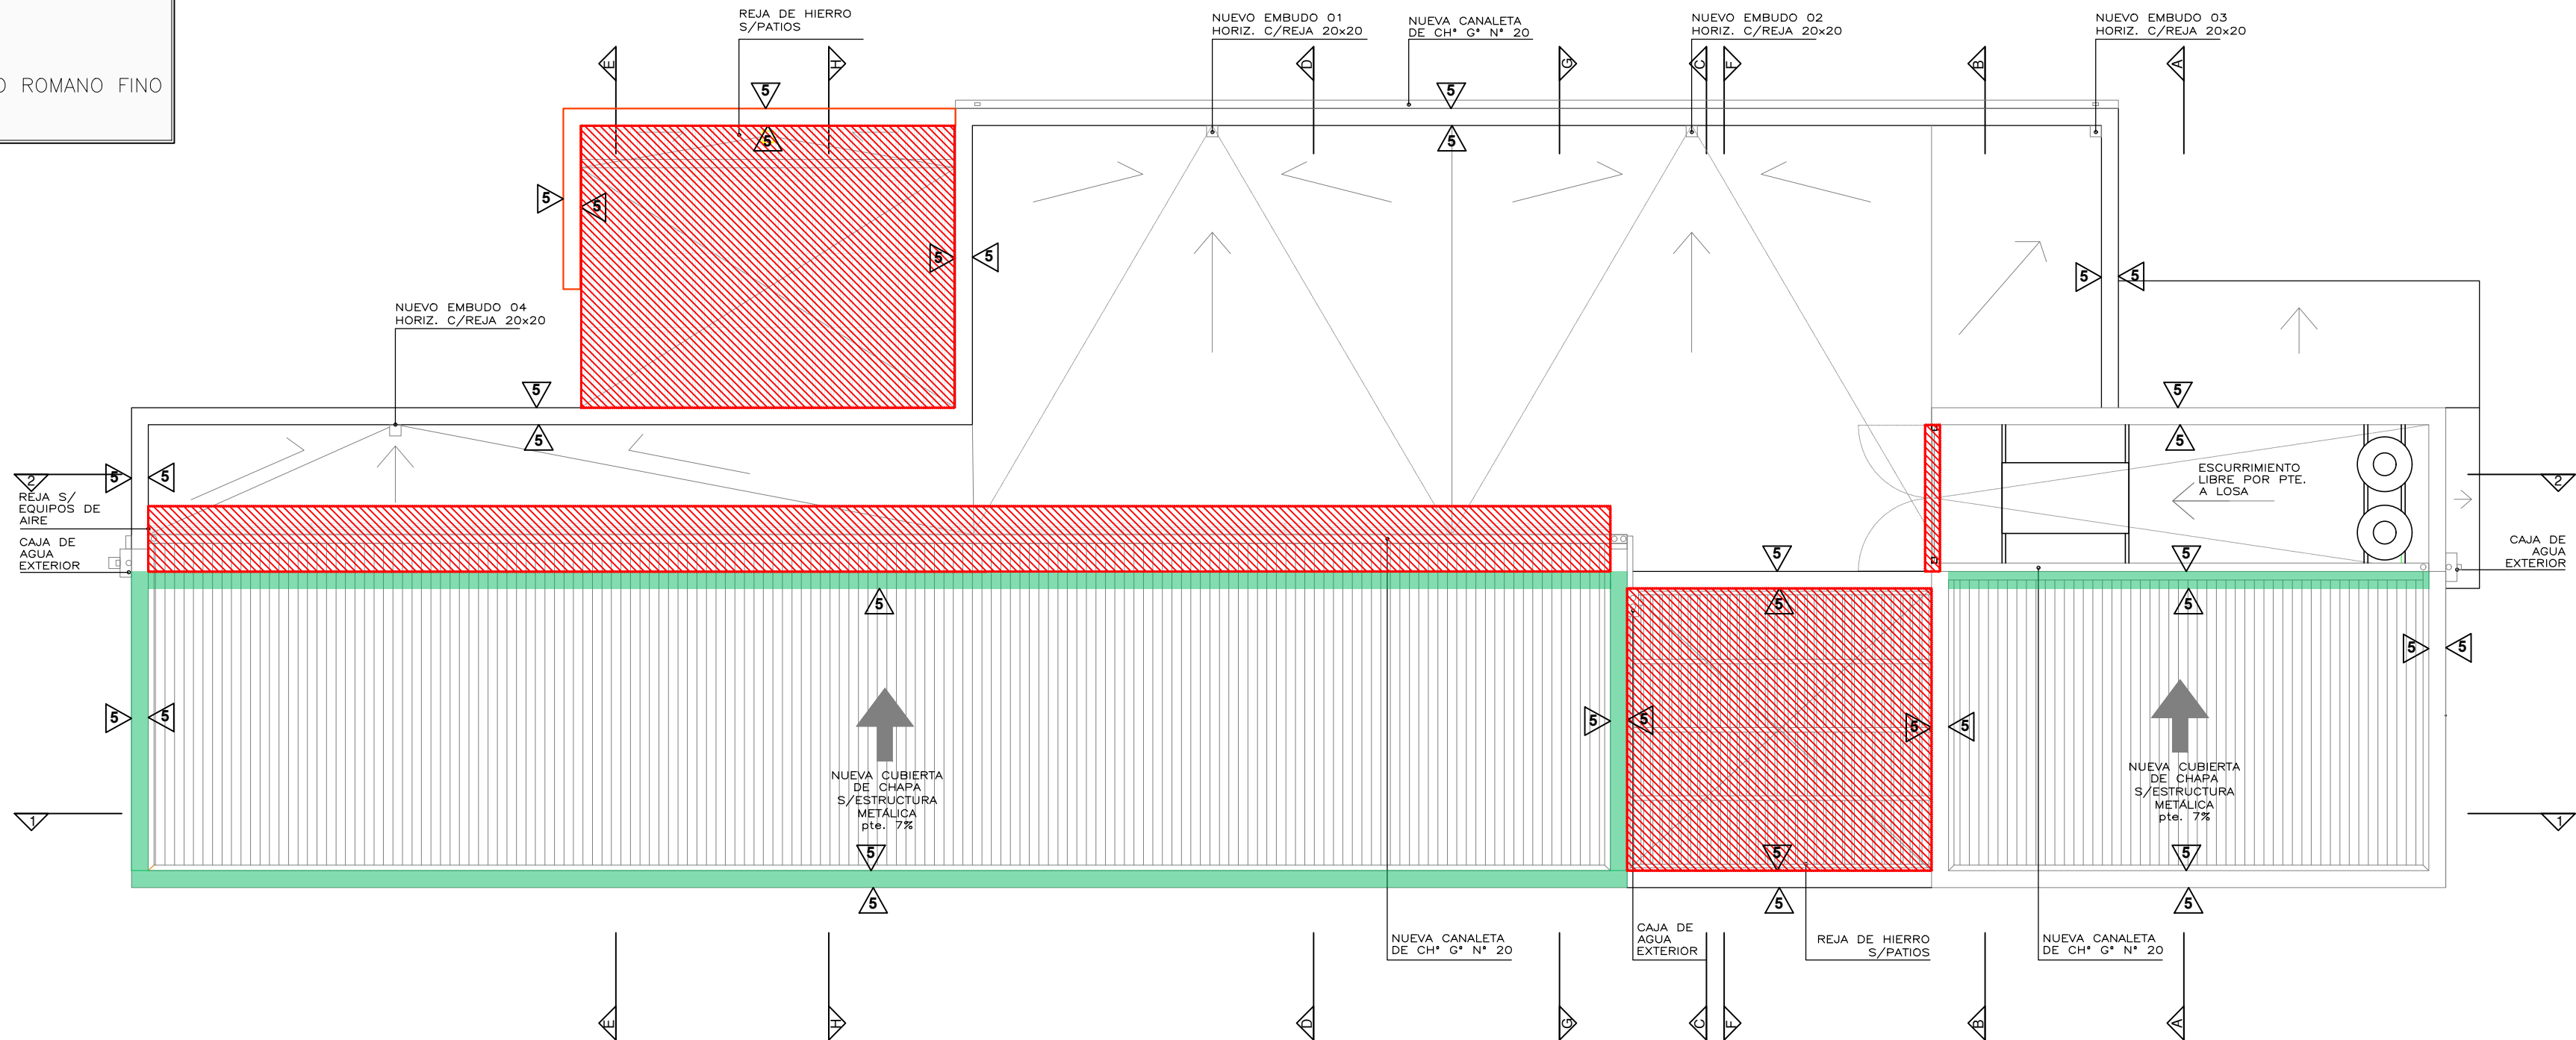

PLANTA CARGAS, REVOQUES, TERMINACIONES Y RECOLOCACIÓN DE HERRERÍAS

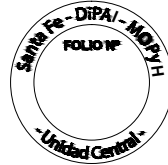

**Santa Fe**  
PROVINCIA

SECRETARIO DE OBRAS PÚBLICAS Y  
HÁBITAT

ARQ. MARCELO PASCUALÓN

SUBSECRETARIO DE  
ARQUITECTURA Y OBRAS PÚBLICAS

ARQ. LUCAS CONDAL

DIRECTOR PROVINCIAL DIPAI

ARQ. ANDRÉS FRANCESCO

SUBDIRECTOR PROVINCIAL DIPAI

ARQ. GUSTAVO LEVRINO

SUBDIRECTOR DE PROYECTOS U. CENTRAL

ARQ. JULIO DURÉ

PROYECTISTA

**Di.P.A.I.**


OBRA

“REFACCIÓN CENTRO DE  
SALUD BARRIO LA LOMA -  
RECONQUISTA”

RECONQUISTA – DPTO. GRAL OBLIGADO –  
PCIA. DE SANTA FE

DOC. de PROYECTO

UBICACIÓN

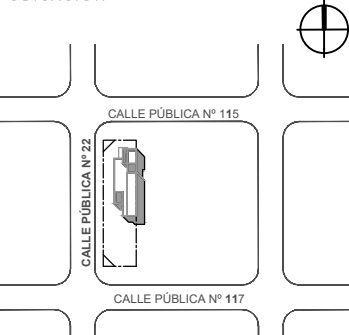

ARCHIVO

AR 09-10.dwg

ESPECIALIDAD

ARQUITECTURA

PLANO

PLANTA DE TECHOS - MUROS Y  
TERMINACIONES /  
RECOLOCACIONES

FECHA  
06/2024

ESCALA  
1:100

REVISIÓN  
01

DENOMINACIÓN

**AR-10**

Todas las medidas se verificarán en obra