



| MATERIALES |
|---------------|
| Hormigón H-25 |
| Acero ADN 420 |

| NOTAS | |
|-------|---|
| 1 | Se deben calcular las armaduras correspondientes a cada elemento estructural |
| 2 | Todas las medidas deberán ser verificadas en obra, adaptándose a las existentes |
| 3 | Para todas las tareas mencionadas, se deberán evitar a toda costa las roturas o daños de los materiales. La Empresa Contratista se hará responsable de los gastos ocasionados por reparación, daño y/o roturas, etc., que se produzcan durante su ejecución |

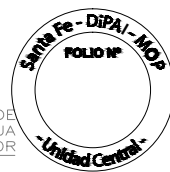

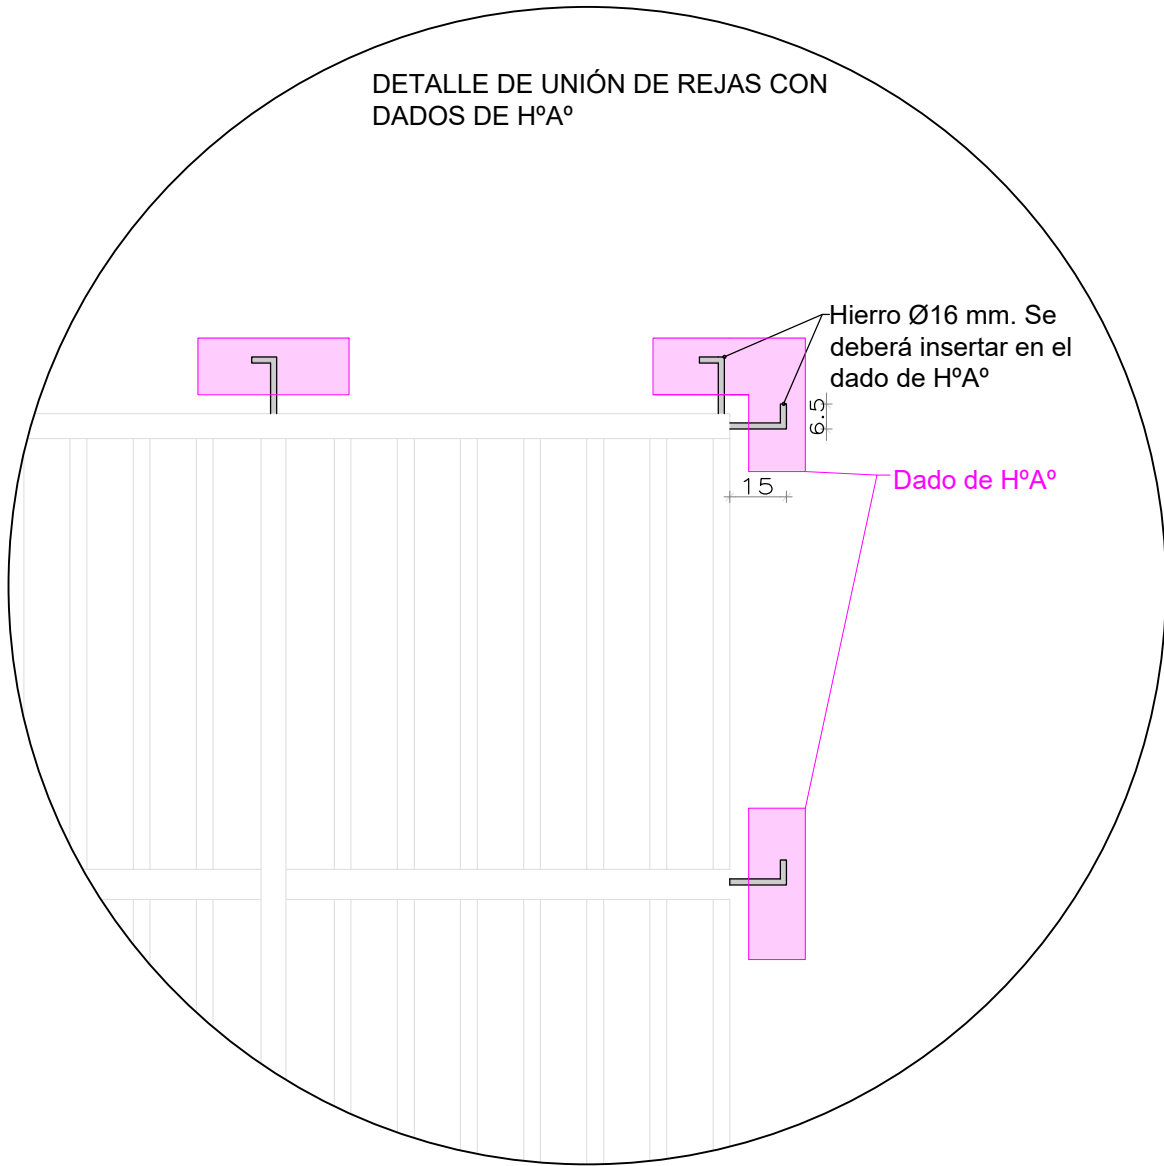

SECRETARIO DE OBRAS PÚBLICAS Y
HÁBITAT
ARQ. MARCELO PASCUALÓN
SUBSECRETARIO DE
ARQUITECTURA Y OBRAS PÚBLICAS
ARQ. LUCAS CONDAL
DIRECTOR PROVINCIAL DIPA
ARQ. ANDRÉS FRANCESCONI
SUBDIRECTOR PROVINCIAL DIPA
ARQ. GUSTAVO LEVRINO
SUBDIRECTOR DE PROYECTOS
U. CENTRAL
ARQ. JULIO DURÉ
PROYECTISTA
Di.P.A.I.
OBRA
**“REFACCIÓN CENTRO DE
SALUD BARRIO LA LOMA -
RECONQUISTA”**
RECONQUISTA – DPTO. GRAL OBLIGADO –
PCIA. DE SANTA FE
DOC. de PROYECTO

UBICACIÓN



ARCHIVO
ESTRUCTURA 01-03.dwg

ESPECIALIDAD
ESTRUCTURA

PLANO
**ESTRUCTURA - PLANTA DE
TECHOS**

| | | |
|-------------------------|------------------------|-----------------------|
| FECHA 06/2024 | ESCALA 1:100 | REVISIÓN 01 |
|-------------------------|------------------------|-----------------------|

DENOMINACIÓN
E-03
Todas las medidas se verificarán en obra