




Sección
Banco Corrido de H°A°

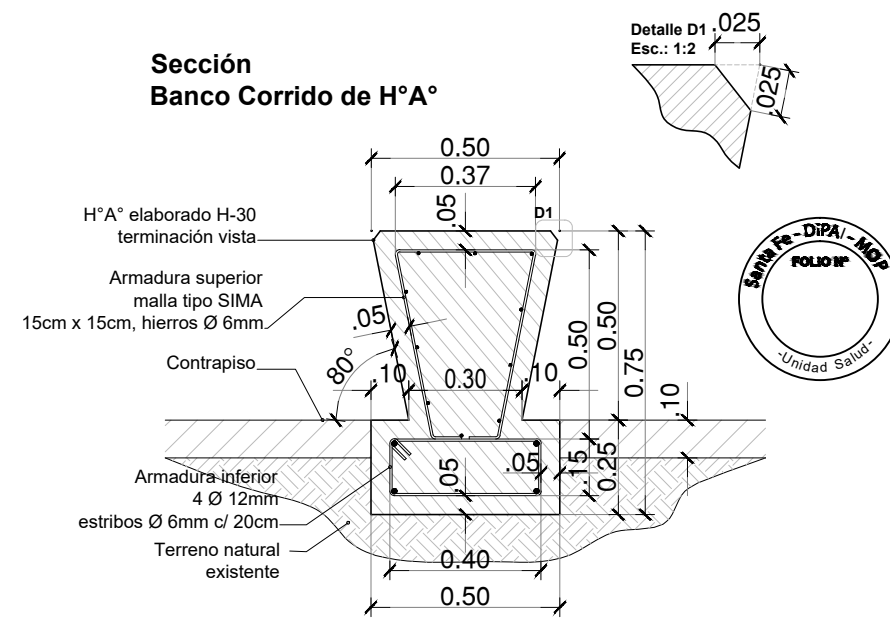

Vista
Banco Corrido de H°A°

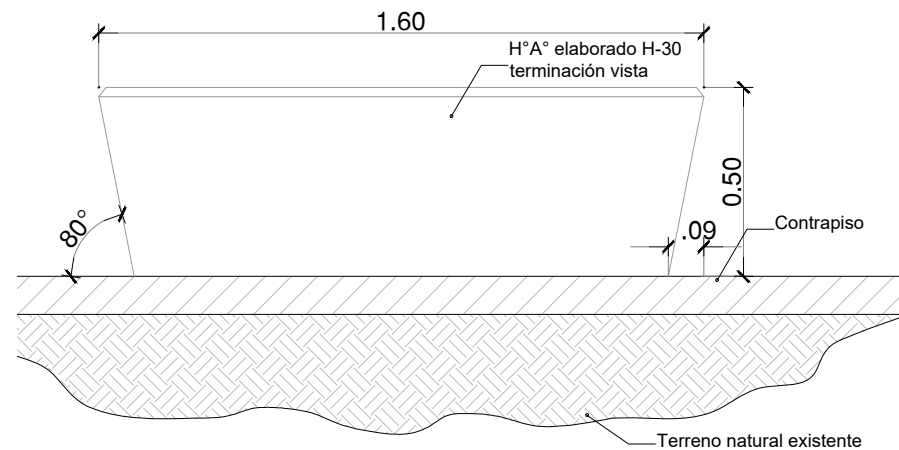

Planta
Banco Corrido de H°A°

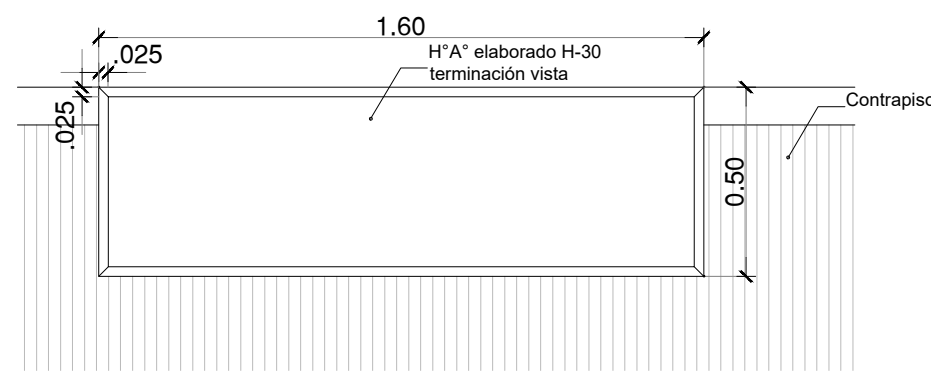

DETALLES DE MOBILIARIO FIJO
1:20



SECRETARIO DE OBRAS PÚBLICAS
Y HÁBITAT

ARQ. MARCELO PASCUALÓN

SUBSECRETARIO DE ARQUITECTURA
Y OBRAS PÚBLICAS

ARQ. LUCAS CONDAL

DIRECTOR PROVINCIAL DIPAI

ARQ. ANDRÉS FRANCESCONI

SUBDIRECTOR PROVINCIAL DIPAI

ARQ. GUSTAVO LEVRINO

SUBDIRECTOR DE PROYECTOS

ARQ. EDGAR C. FATAUROS


PROYECTISTA

Di.P.A.I.

"Reconstrucción de veredas
públicas - Ex Hospital Italiano
- Calles Dr. Zavalla y Ob.
Gelabert - Santa Fe
- Dpto. La Capital "

DOC. de PROYECTO

UBICACIÓN

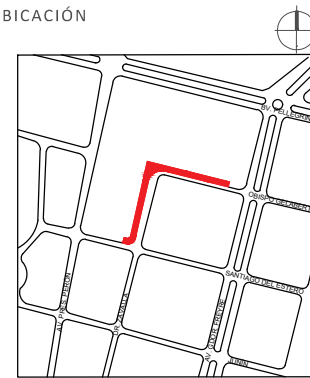

ARCHIVO

Detalle mobiliario_Hitaliano.dwg

ESPECIALIDAD

ARQUITECTURA

PLANO

DETALLES MOBILIARIO


FECHA 02-07-24 ESCALA 1:20 REVISIÓN 00

DENOMINACIÓN


D-01

Todas las medidas se verificarán en obra


Sección
Banco Corrido de H°A°

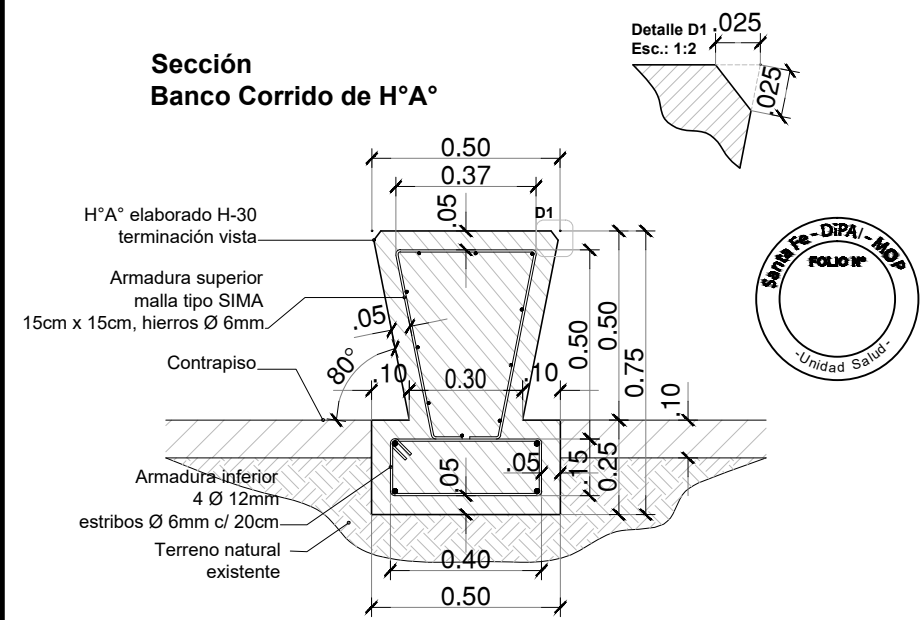

Vista
Banco Corrido de H°A°

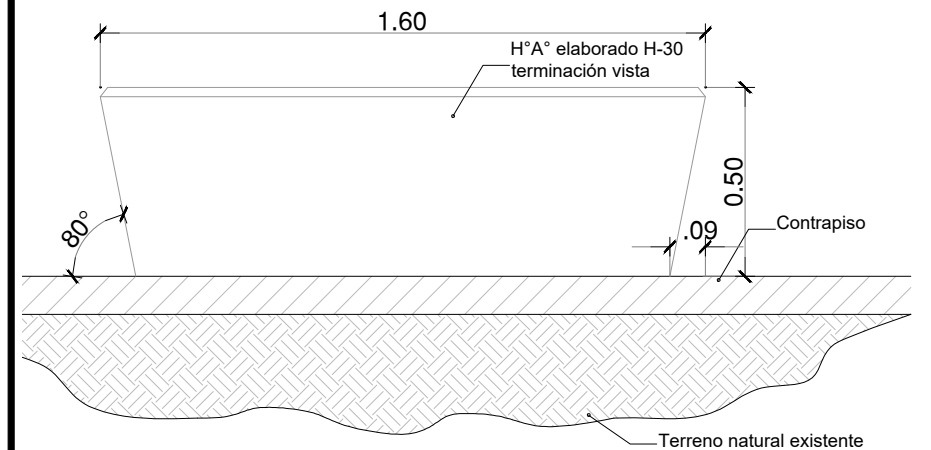

Planta
Banco Corrido de H°A°

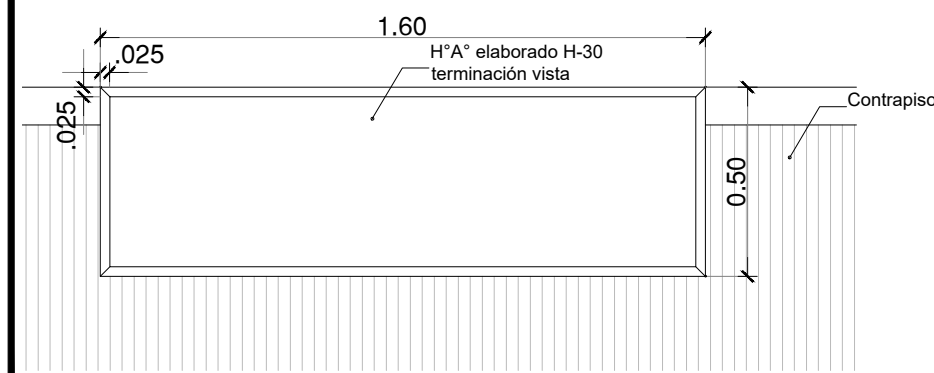

DETALLES DE MOBILIARIO FIJO
1:20



SECRETARIO DE OBRAS PÚBLICAS
Y HÁBITAT

ARQ. MARCELO PASCUALÓN

SUBSECRETARIO DE ARQUITECTURA
Y OBRAS PÚBLICAS

ARQ. LUCAS CONDAL

DIRECTOR PROVINCIAL DIPAI

ARQ. ANDRÉS FRANCESCONI

SUBDIRECTOR PROVINCIAL DIPAI

ARQ. GUSTAVO LEVRINO

SUBDIRECTOR DE PROYECTOS

ARQ. EDGAR C. FATAUROS


PROYECTISTA

Di.P.A.I.

"Reconstrucción de veredas
públicas - Ex Hospital Italiano
- Calles Dr. Zavalla y Ob.
Gelabert - Santa Fe
- Dpto. La Capital "

DOC. de PROYECTO

UBICACIÓN

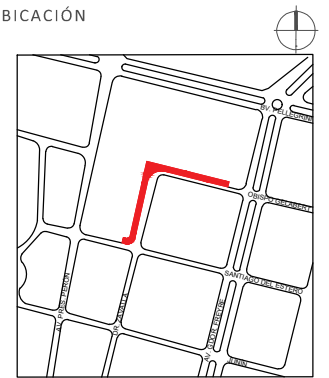

ARCHIVO

Detalle mobiliario_Hitaliano.dwg

ESPECIALIDAD

ARQUITECTURA

PLANO

DETALLES MOBILIARIO

FECHA 02-07-24 ESCALA 1:20 REVISIÓN 00

DENOMINACIÓN

D-01

Todas las medidas se verificarán en obra