


- REFERENCIAS:**
- 1- CAÑO PVC ø S/PLANO
 - 2- MAMPOSTERIA DE LADRILLO COMUN esp. 20 cm
 - 3- MARCO PLANCHUELA "L" 101X101X6.4 APOYA SOBRE MURO
 - 4- APOYO TAPA H° A° esp. 5 cm
 - 5- COJINETE.
 - 6- FONDO CAMARA DE INSPECCION.
 - 7- TAPA CAMARA DE INSPECCION S/ PLANO DE DETALLE IS_08
 - 8- SELLADO CONTRATAPA H°A° (CAL).
 - 9- DOS CONTRATAPA H°A°.
 - 10- LOSA CAMARA DE INSPECCION FE ø 8 c/15 cm EN AMBOS SENTIDOS.

DIMEMSIONES:
A= 0.60 m
B= 0.60 m
C= VARIABLE

NOTA:
Las tapas serán moduladas de acuerdo a las dimensiones y ubicacion, permitiendo su fácil remoción para limpieza y permaneciendo selladas para evitar la salida de olores

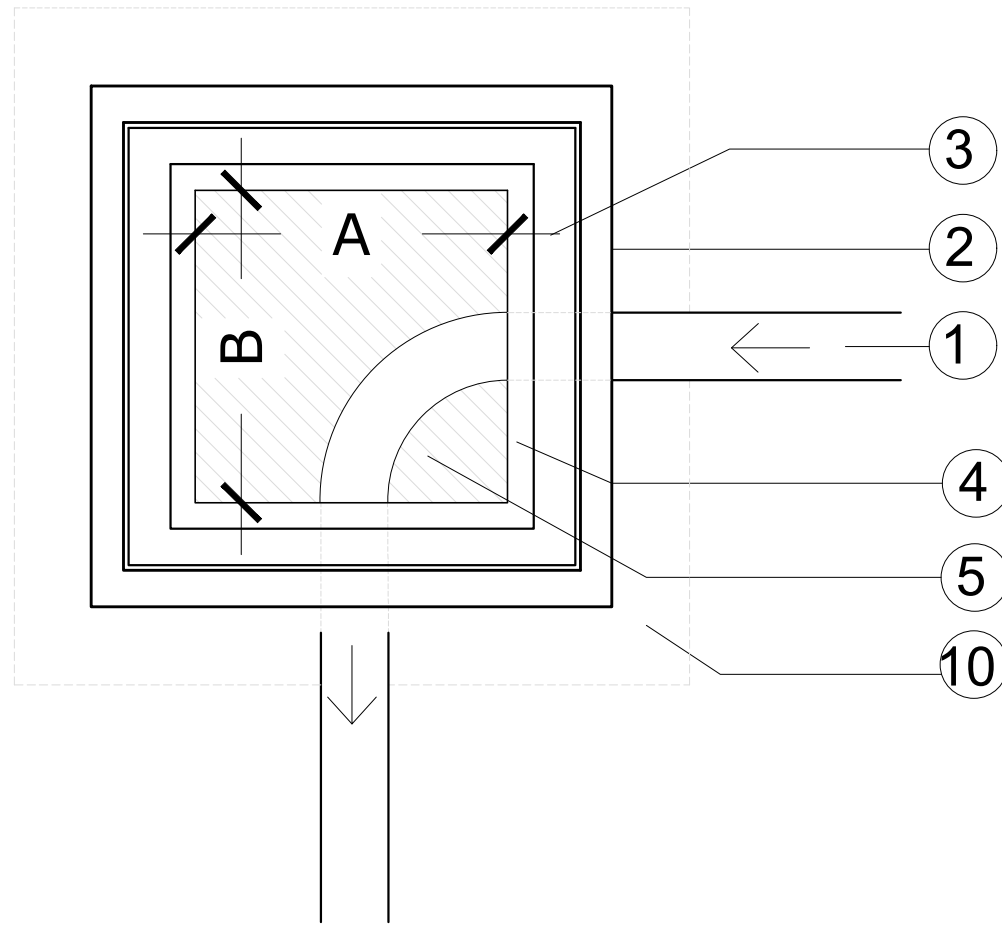

SECRETARIO DE OBRAS PÚBLICAS Y
HÁBITAT

ARQ. MARCELO PASCUALÓN

SUBSECRETARIO DE ARQUITECTURA Y
OBRAS PÚBLICAS

ARQ. LUCAS CONDAL

DIRECTOR PROVINCIAL DIPAI

ARQ. ANDRÉS FRANCESCONI

SUBDIRECTOR PROVINCIAL DIPAI

ARQ. GUSTAVO LEVRINO

SUBDIRECTOR DE PROYECTOS

ARQ. EDGAR C. FATAUROS

PROYECTISTA

Di.P.A.I.

OBRA

"AMPLIACIÓN Y TERMINACIÓN EDILICIA
E.E.T. N°644"

ESPERANZA - DPTO. LAS COLONIAS

DOC. de PROYECTO

UBICACIÓN

ARCHIVO

EET_DC 03_DETALLE CÁMARA
DE INSPECCIÓN.dwg

ESPECIALIDAD

INSTALACIONES

PLANO

DETALLE CÁMARA DE
INSPECCIÓN

FECHA: 15/03/2024

ESCALA: 1:10

REVISIÓN: 01

DENOMINACIÓN

DC-03

Todas las medidas se verificarán en obra