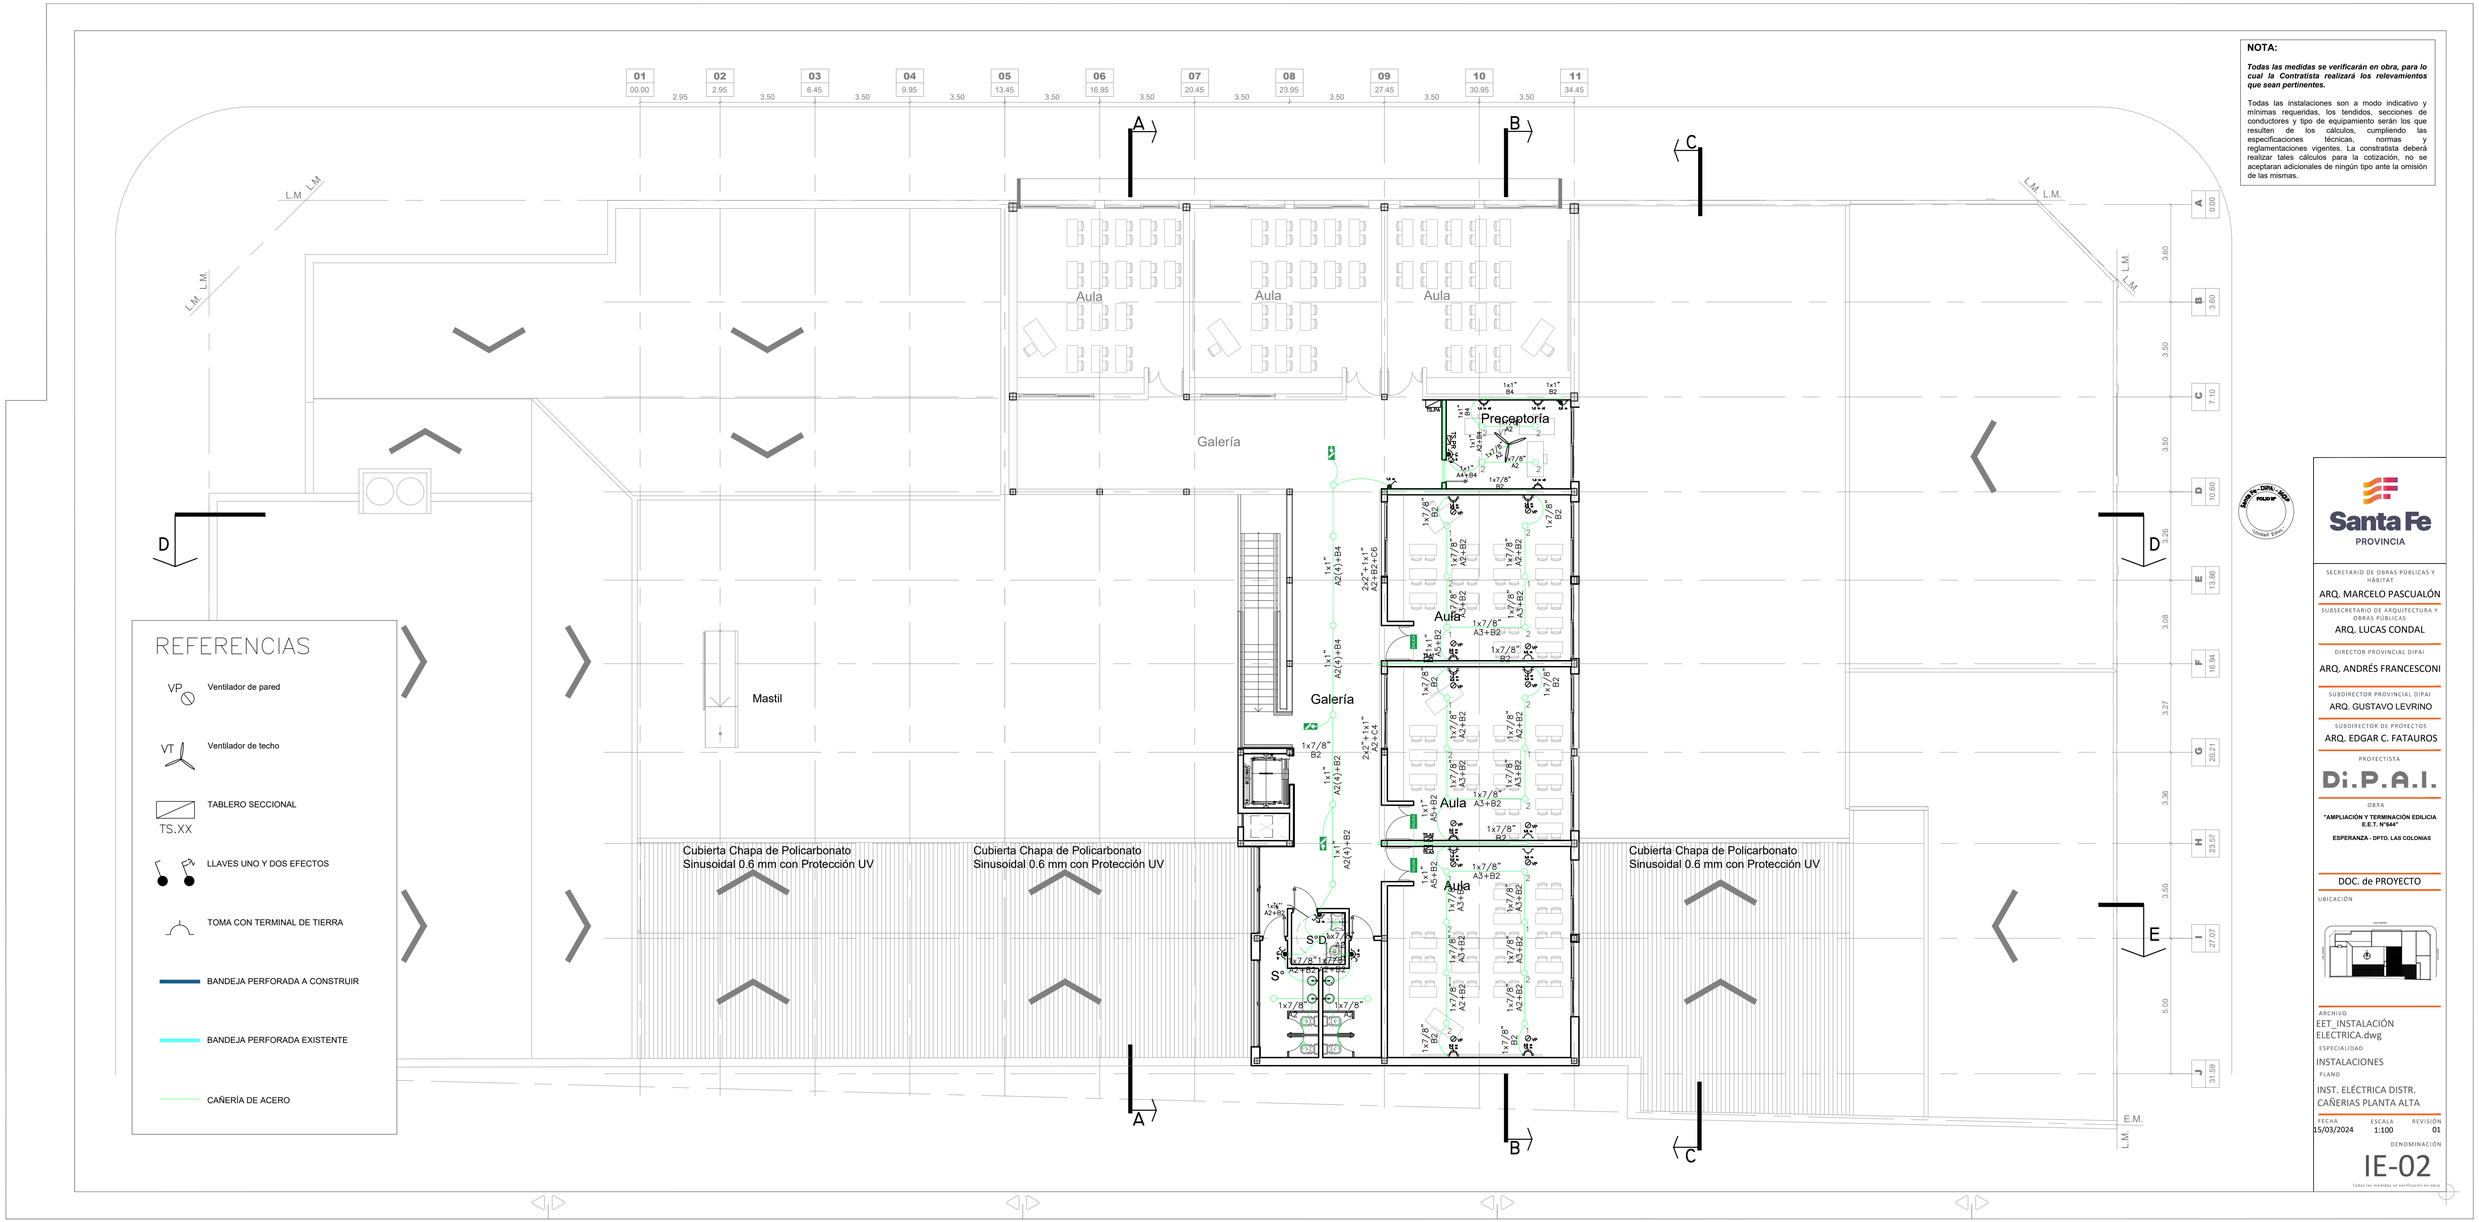

REFERENCIAS

- VP — Ventilador de pared
- VT — Ventilador de techo
- TS.XX — TABLERO SECCIONAL
- LLAVES UNO Y DOS EFECTOS
- TOMA CON TERMINAL DE TIERRA
- BANDEJA PERFORADA A CONSTRUIR
- BANDEJA PERFORADA EXISTENTE
- CAÑERÍA DE ACERO

NOTA:

Todas las medidas se verificarán en obra, para lo cual la Contratista realizará los relevamientos que sean pertinentes.

Todas las instalaciones son a modo indicativo y mínimas requeridas, los tendidos, secciones de conductores y tipo de equipamiento serán los que resulten de los cálculos, cumpliendo las especificaciones técnicas, normas y reglamentaciones vigentes. La constratista deberá realizar tales cálculos para la cotización, no se aceptaran adicionales de ningún tipo ante la omisión de las mismas.

Santa Fe PROVINCIA

SECRETARIO DE OBRAS PÚBLICAS Y HÁBITAT
ARQ. MARCELO PASCUALÓN

SUBSECRETARIO DE ARQUITECTURA Y OBRAS PÚBLICAS
ARQ. LUCAS CONDAL

DIRECTOR PROVINCIAL DIPAI
ARQ. ANDRÉS FRANCESCONI

SUBDIRECTOR PROVINCIAL DIPAI
ARQ. GUSTAVO LEVRINO

SUBDIRECTOR DE PROYECTOS
ARQ. EDGAR C. FATAUROS

PROYECTISTA
Di.P.A.I.

OBRA
"AMPLIACIÓN Y TERMINACIÓN EDILICIA E.E.T. N°644"
ESPERANZA - DPTO. LAS COLONIAS

DOC. de PROYECTO

UBICACIÓN

ARCHIVO
EET_INSTALACIÓN ELECTRICA.dwg

ESPECIALIDAD
INSTALACIONES

PLANO
INST. ELÉCTRICA DISTR. CAÑERIAS PLANTA ALTA

FECHA	ESCALA	REVISIÓN
15/03/2024	1:100	01

DENOMINACIÓN
IE-02
Todas las medidas se verificarán en obra