




TS.PB Gabinete 600x600

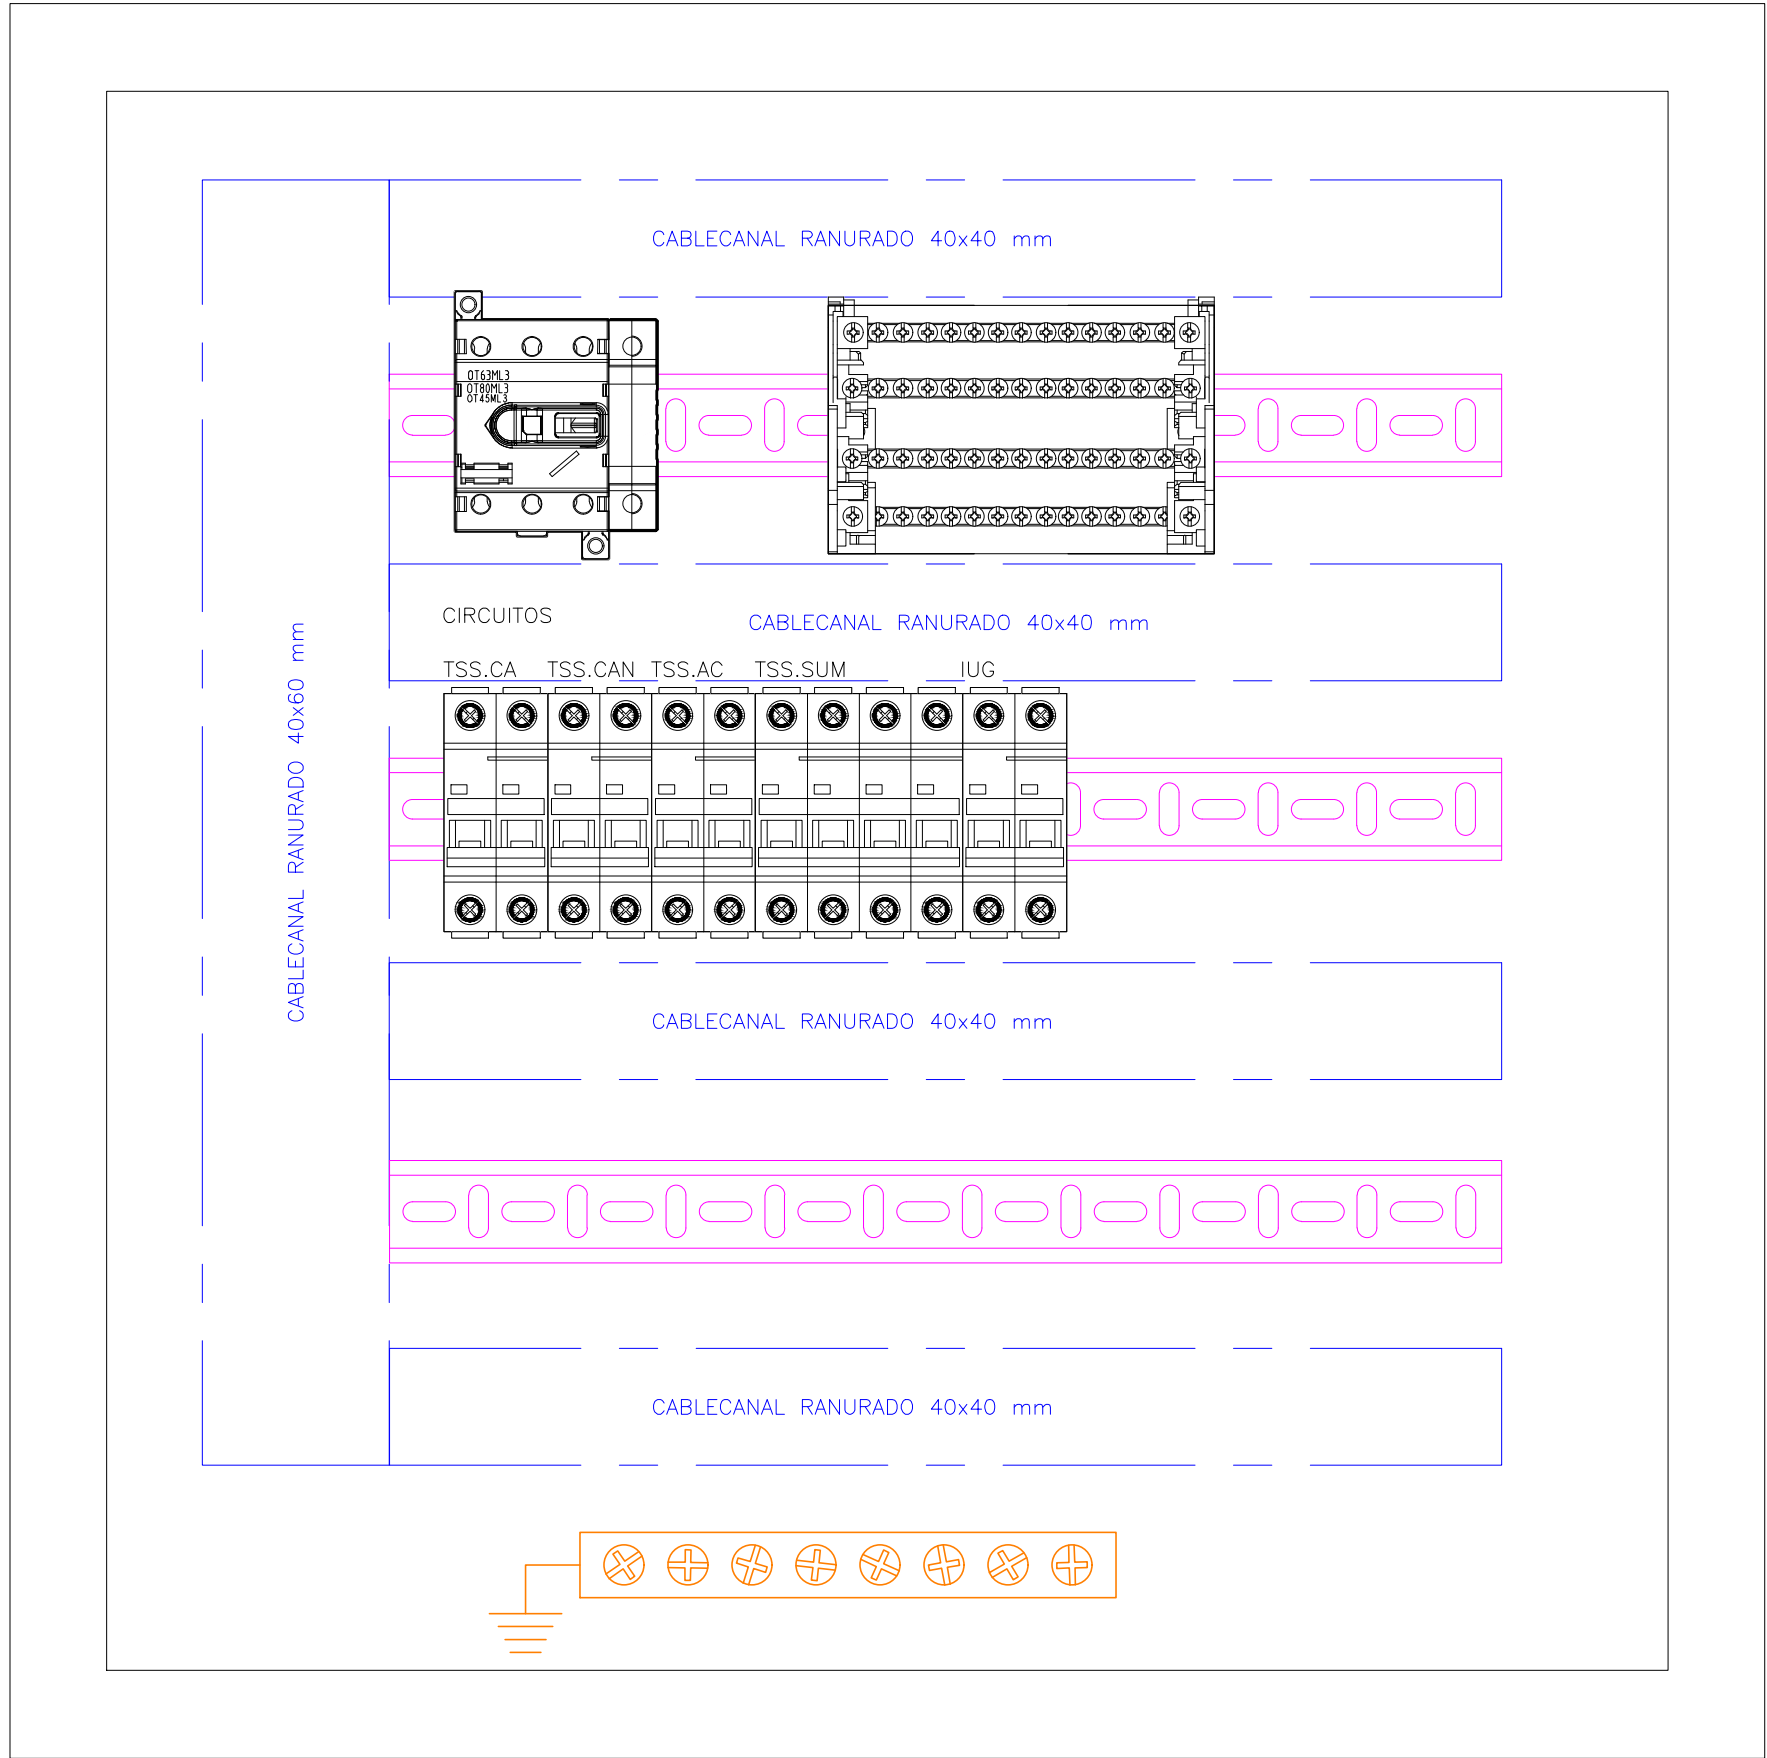


TS.PA Gabinete 600x600

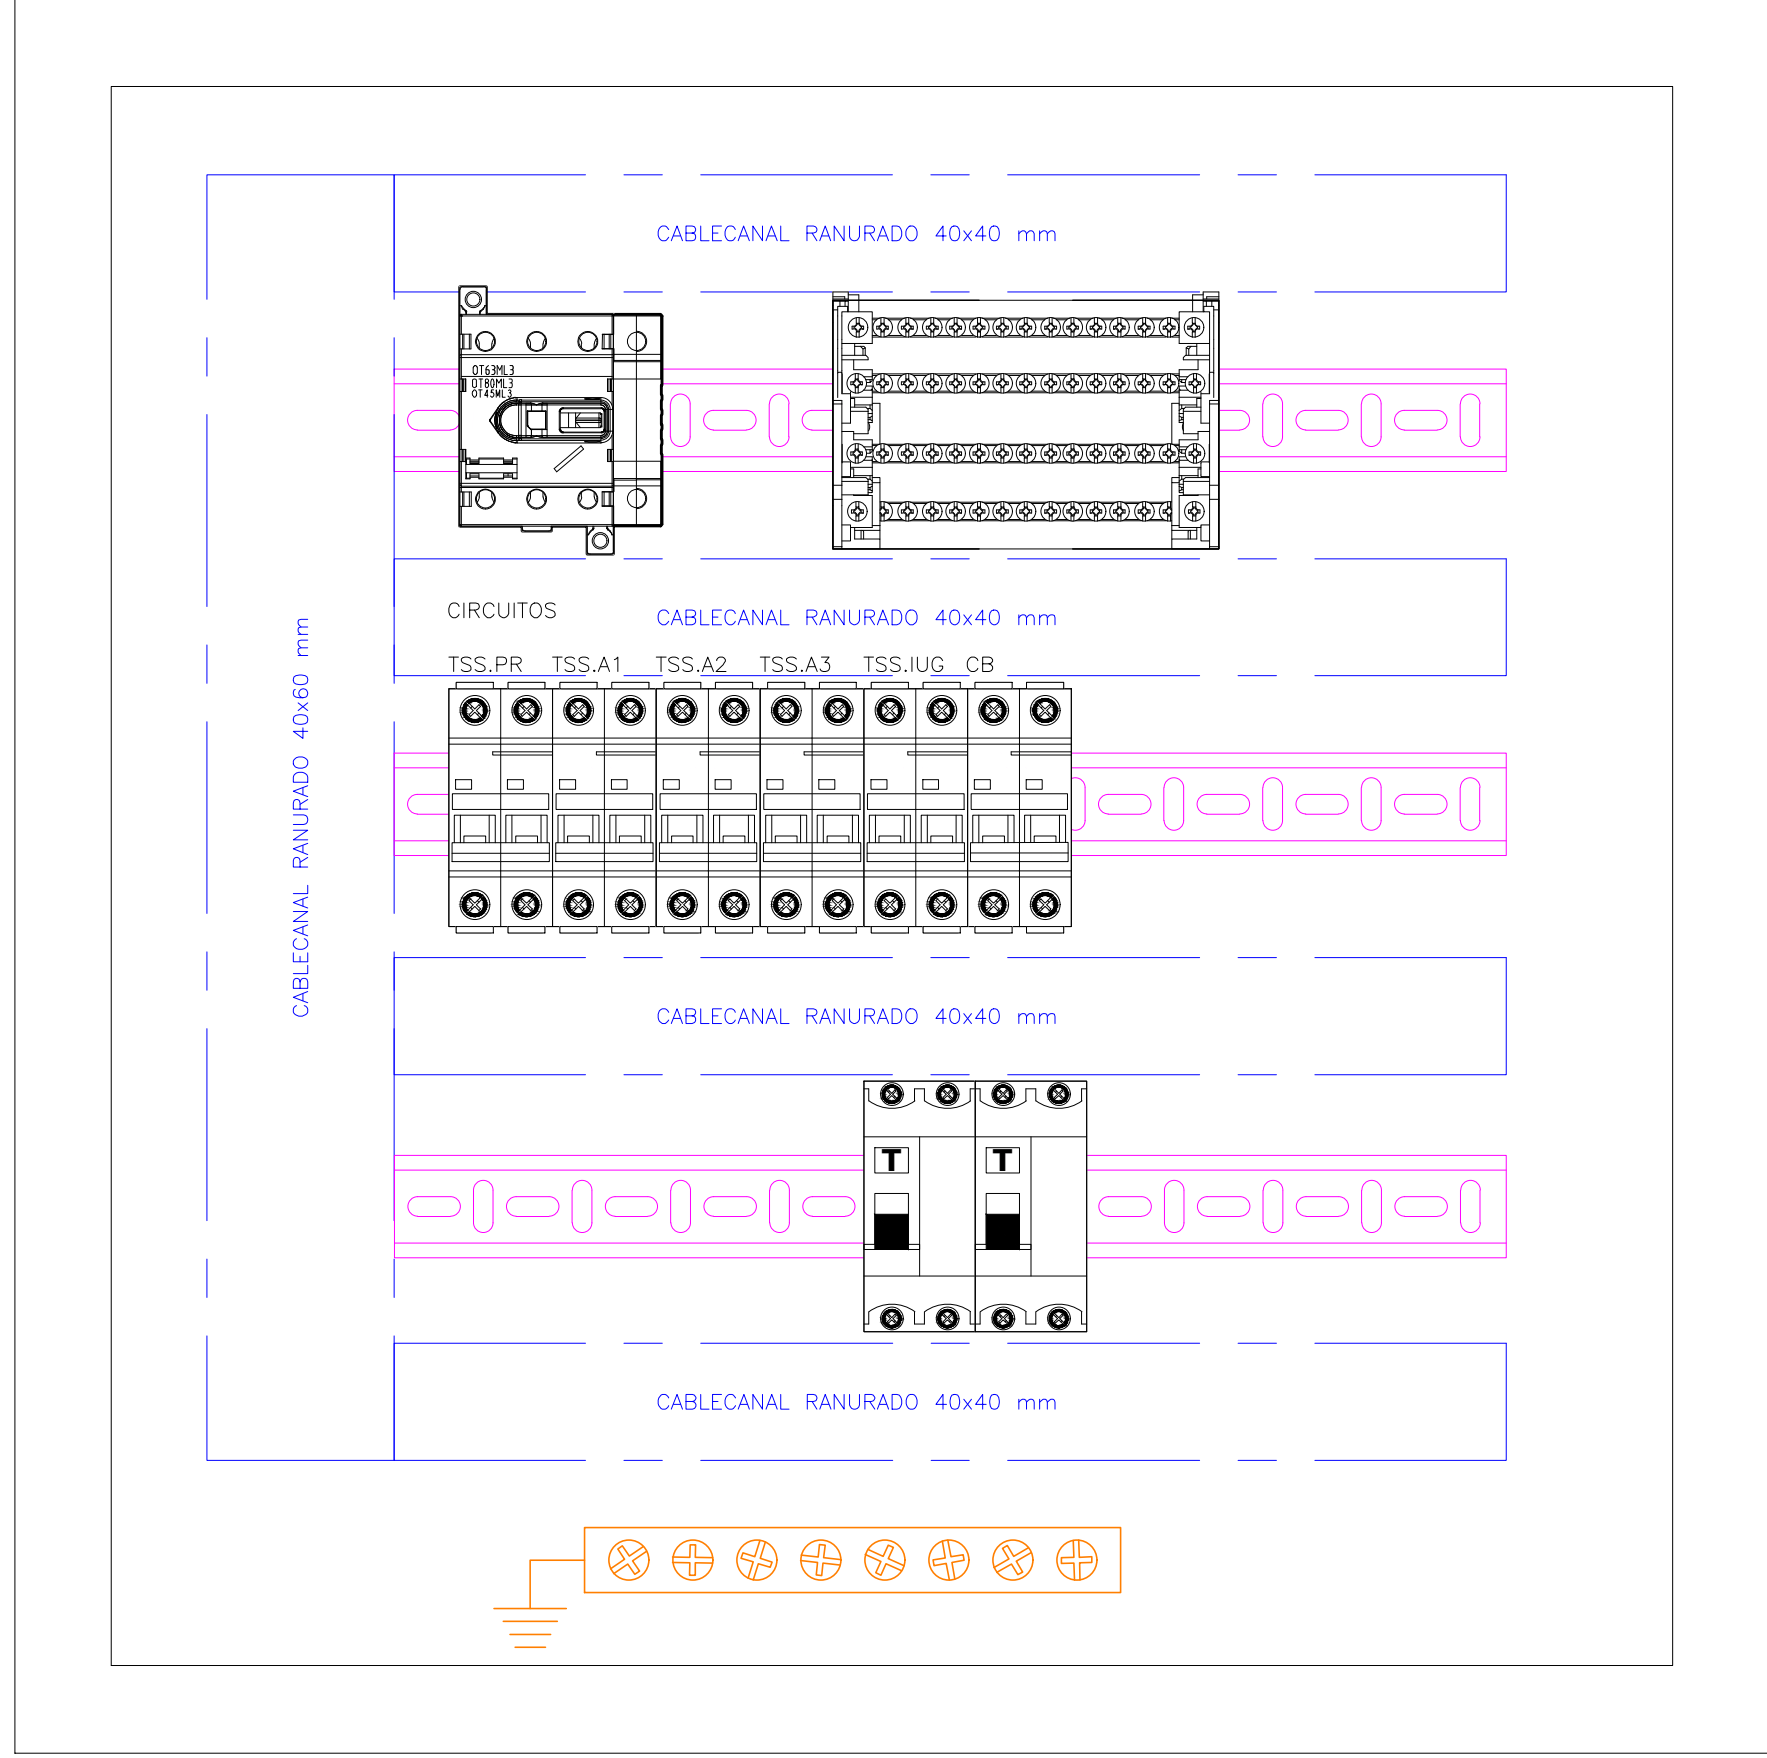

TSS.SUM Gabinete 600x600


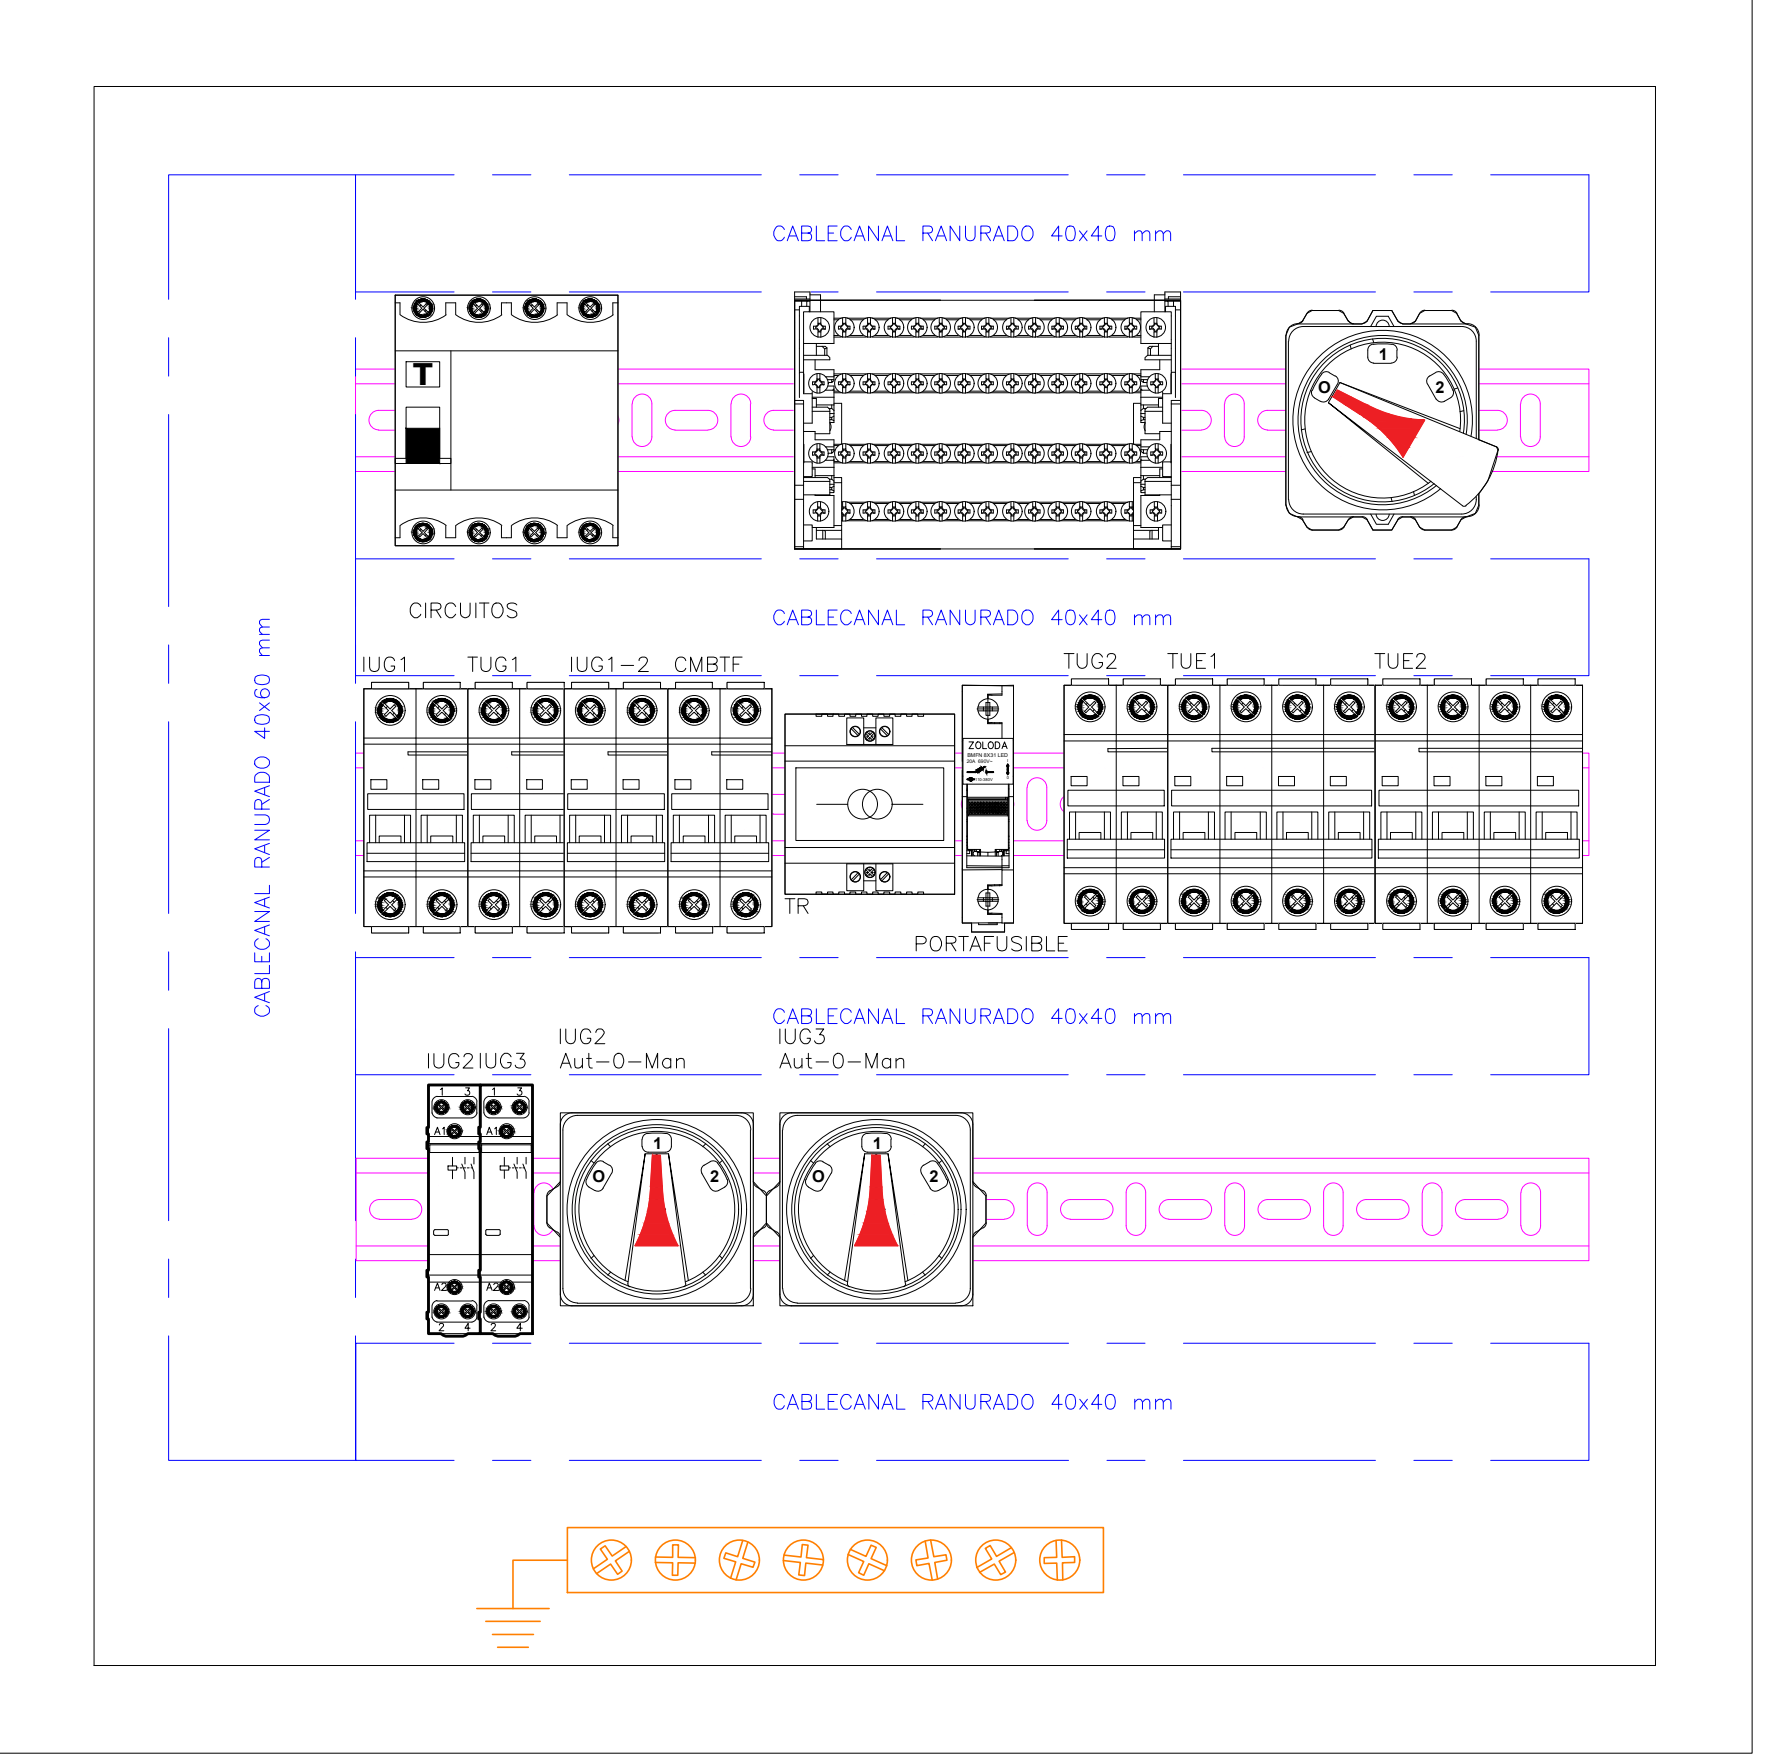


SUBSECCIONALES AULAS

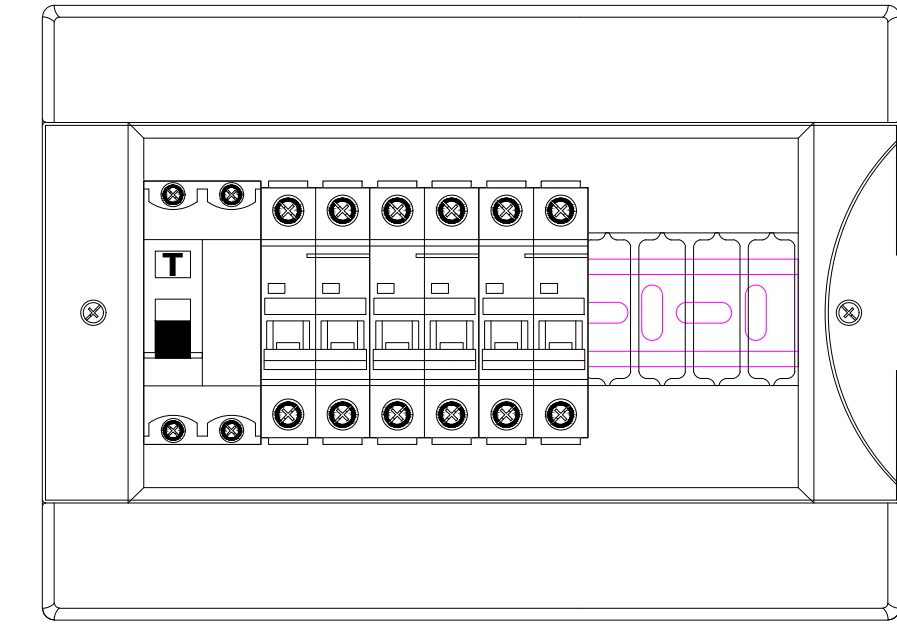

- Tableros Seccionales:
- Club de Alumnos (TSS.CA)
 - Aula de Construcciones (TSS.AC)
 - Preceptoría
 - Aulas 1 a 3 en planta alta (TSS.A1, TSS.A2, TSS.A3)

TSS.CAN

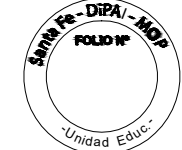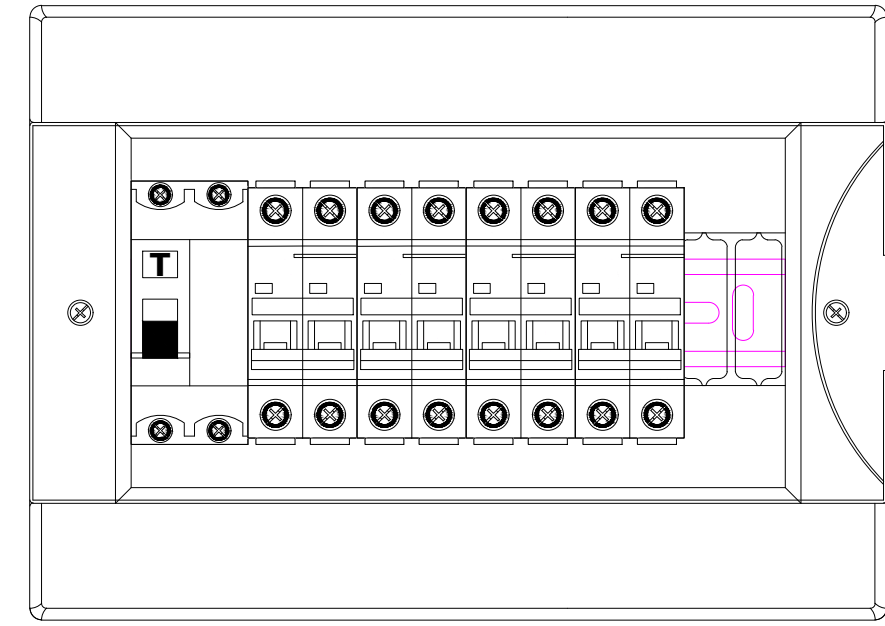

Santa Fe
PROVINCIA

SECRETARIO DE OBRAS PÚBLICAS Y HABITAT
ARQ. MARCELO PASCUALÓN

SUBSECRETARIO DE ARQUITECTURA Y OBRAS PÚBLICAS
ARQ. LUCAS CONDAL

DIRECTOR PROVINCIAL DIPAI
ARQ. ANDRÉS FRANCESCO

SUBDIRECTOR PROVINCIAL DIPAI
ARQ. GUSTAVO LEVRINO

SUBDIRECTOR DE PROYECTOS
ARQ. EDGAR C. FATAUROS

PROYECTISTA
Di.P.A.I.

OBRA
"AMPLIACIÓN Y TERMINACIÓN EDILICIAS E.E.T. N°644"
ESPERANZA - DPTO. LAS COLONIAS

DOC. de PROYECTO

UBICACIÓN

ARCHIVO
EET_INSTALACIÓN ELECTRICA_UNIFILARES.dwg
ESPECIALIDAD
INSTALACIONES
PLANO
ESQUEMA TOPOLOGICO

FECHA
4/10/2024

ESCALA
S/E

REVISIÓN
01

DENOMINACIÓN
IE-07
Todos los medidas se verificaron en obra