





Tablero Seccional de Planta Baja (TS.PB)

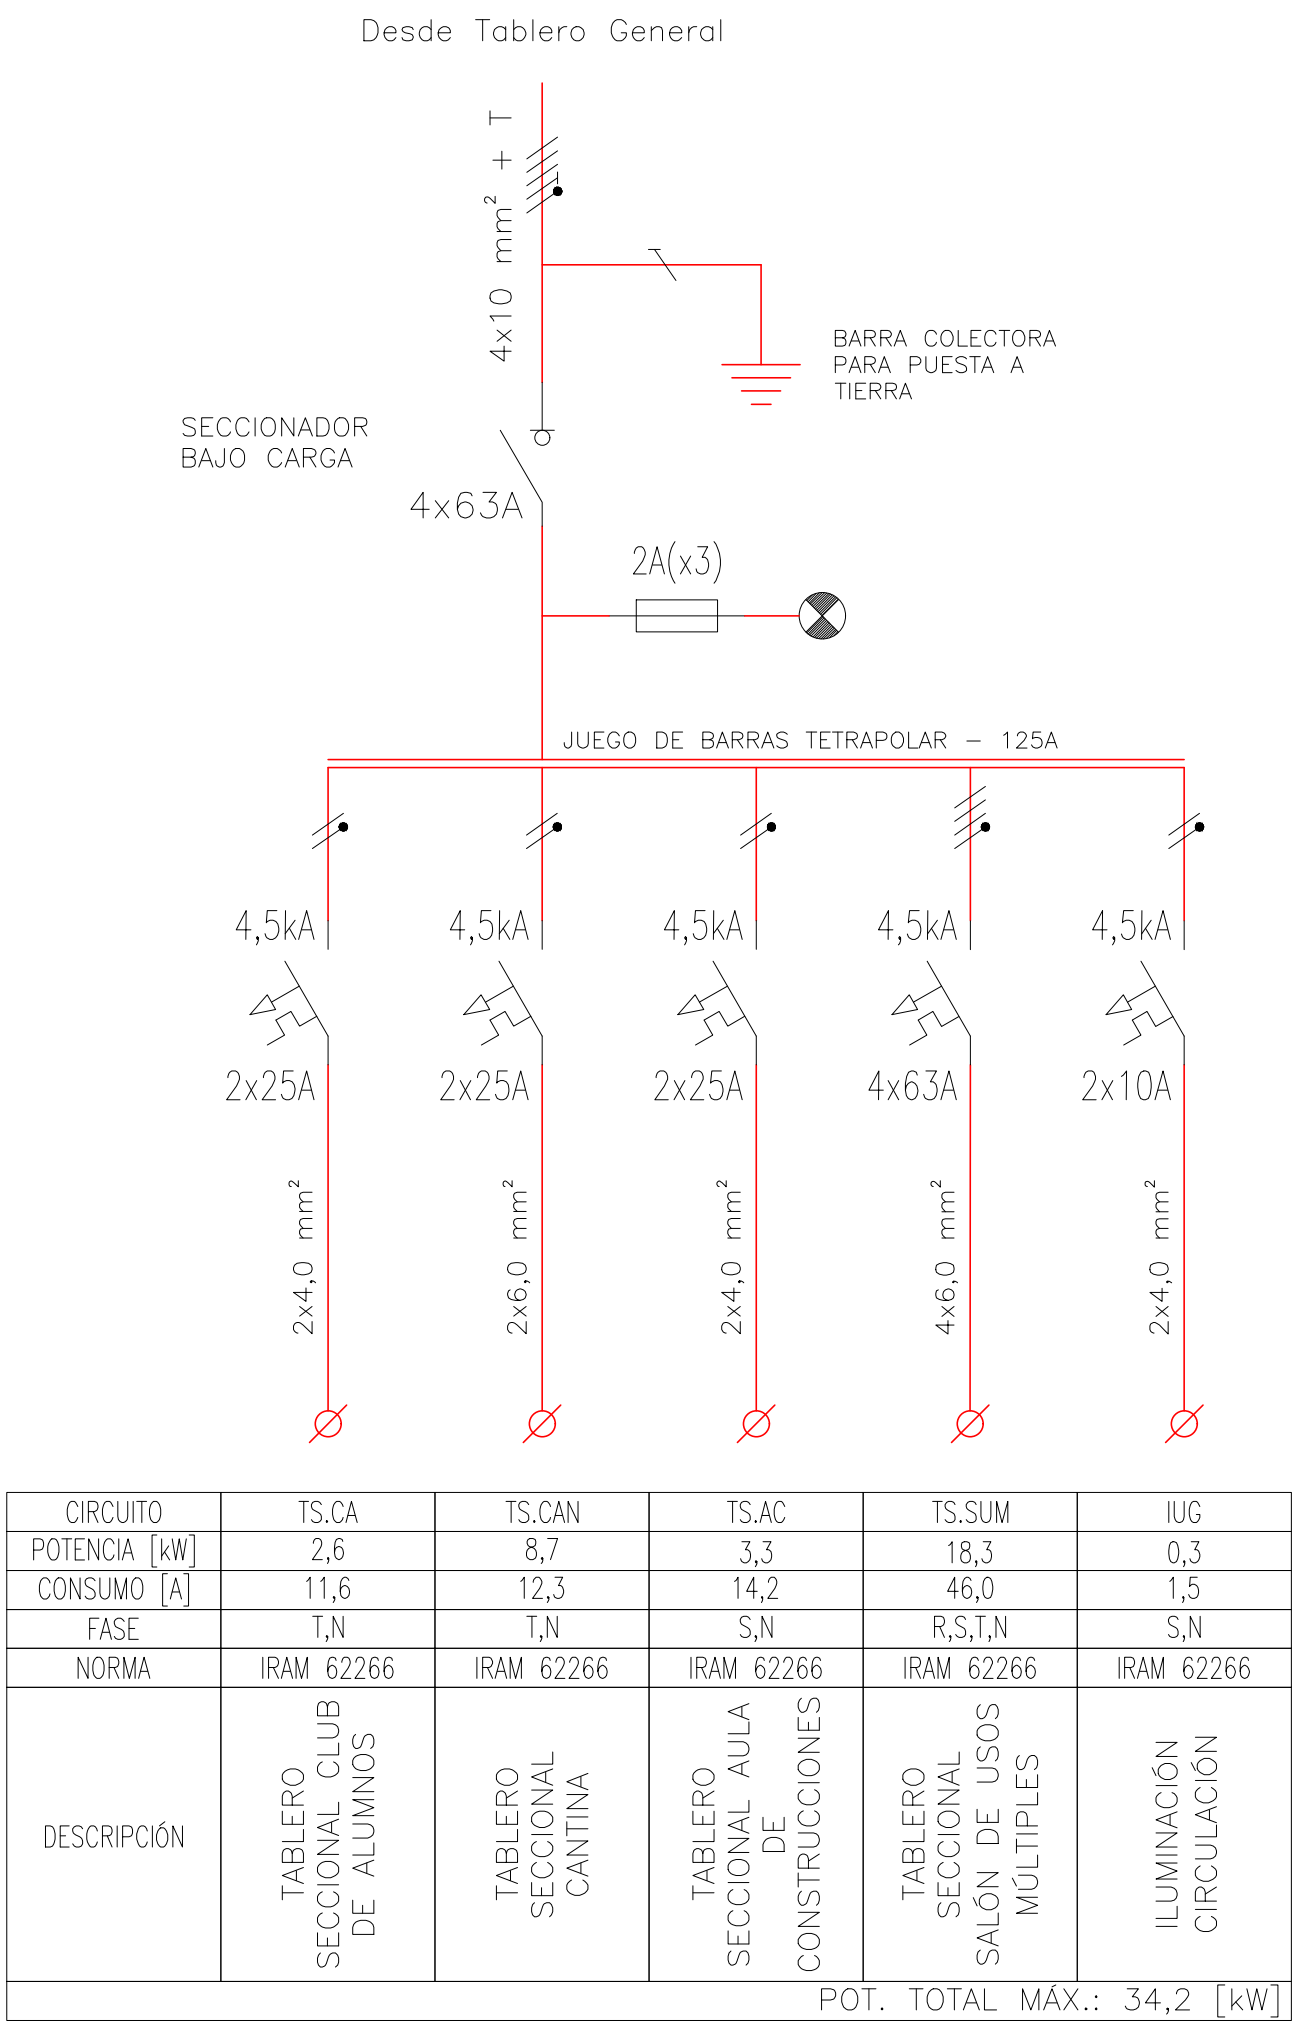

Tablero Seccional de Planta Alta (TS.PA)

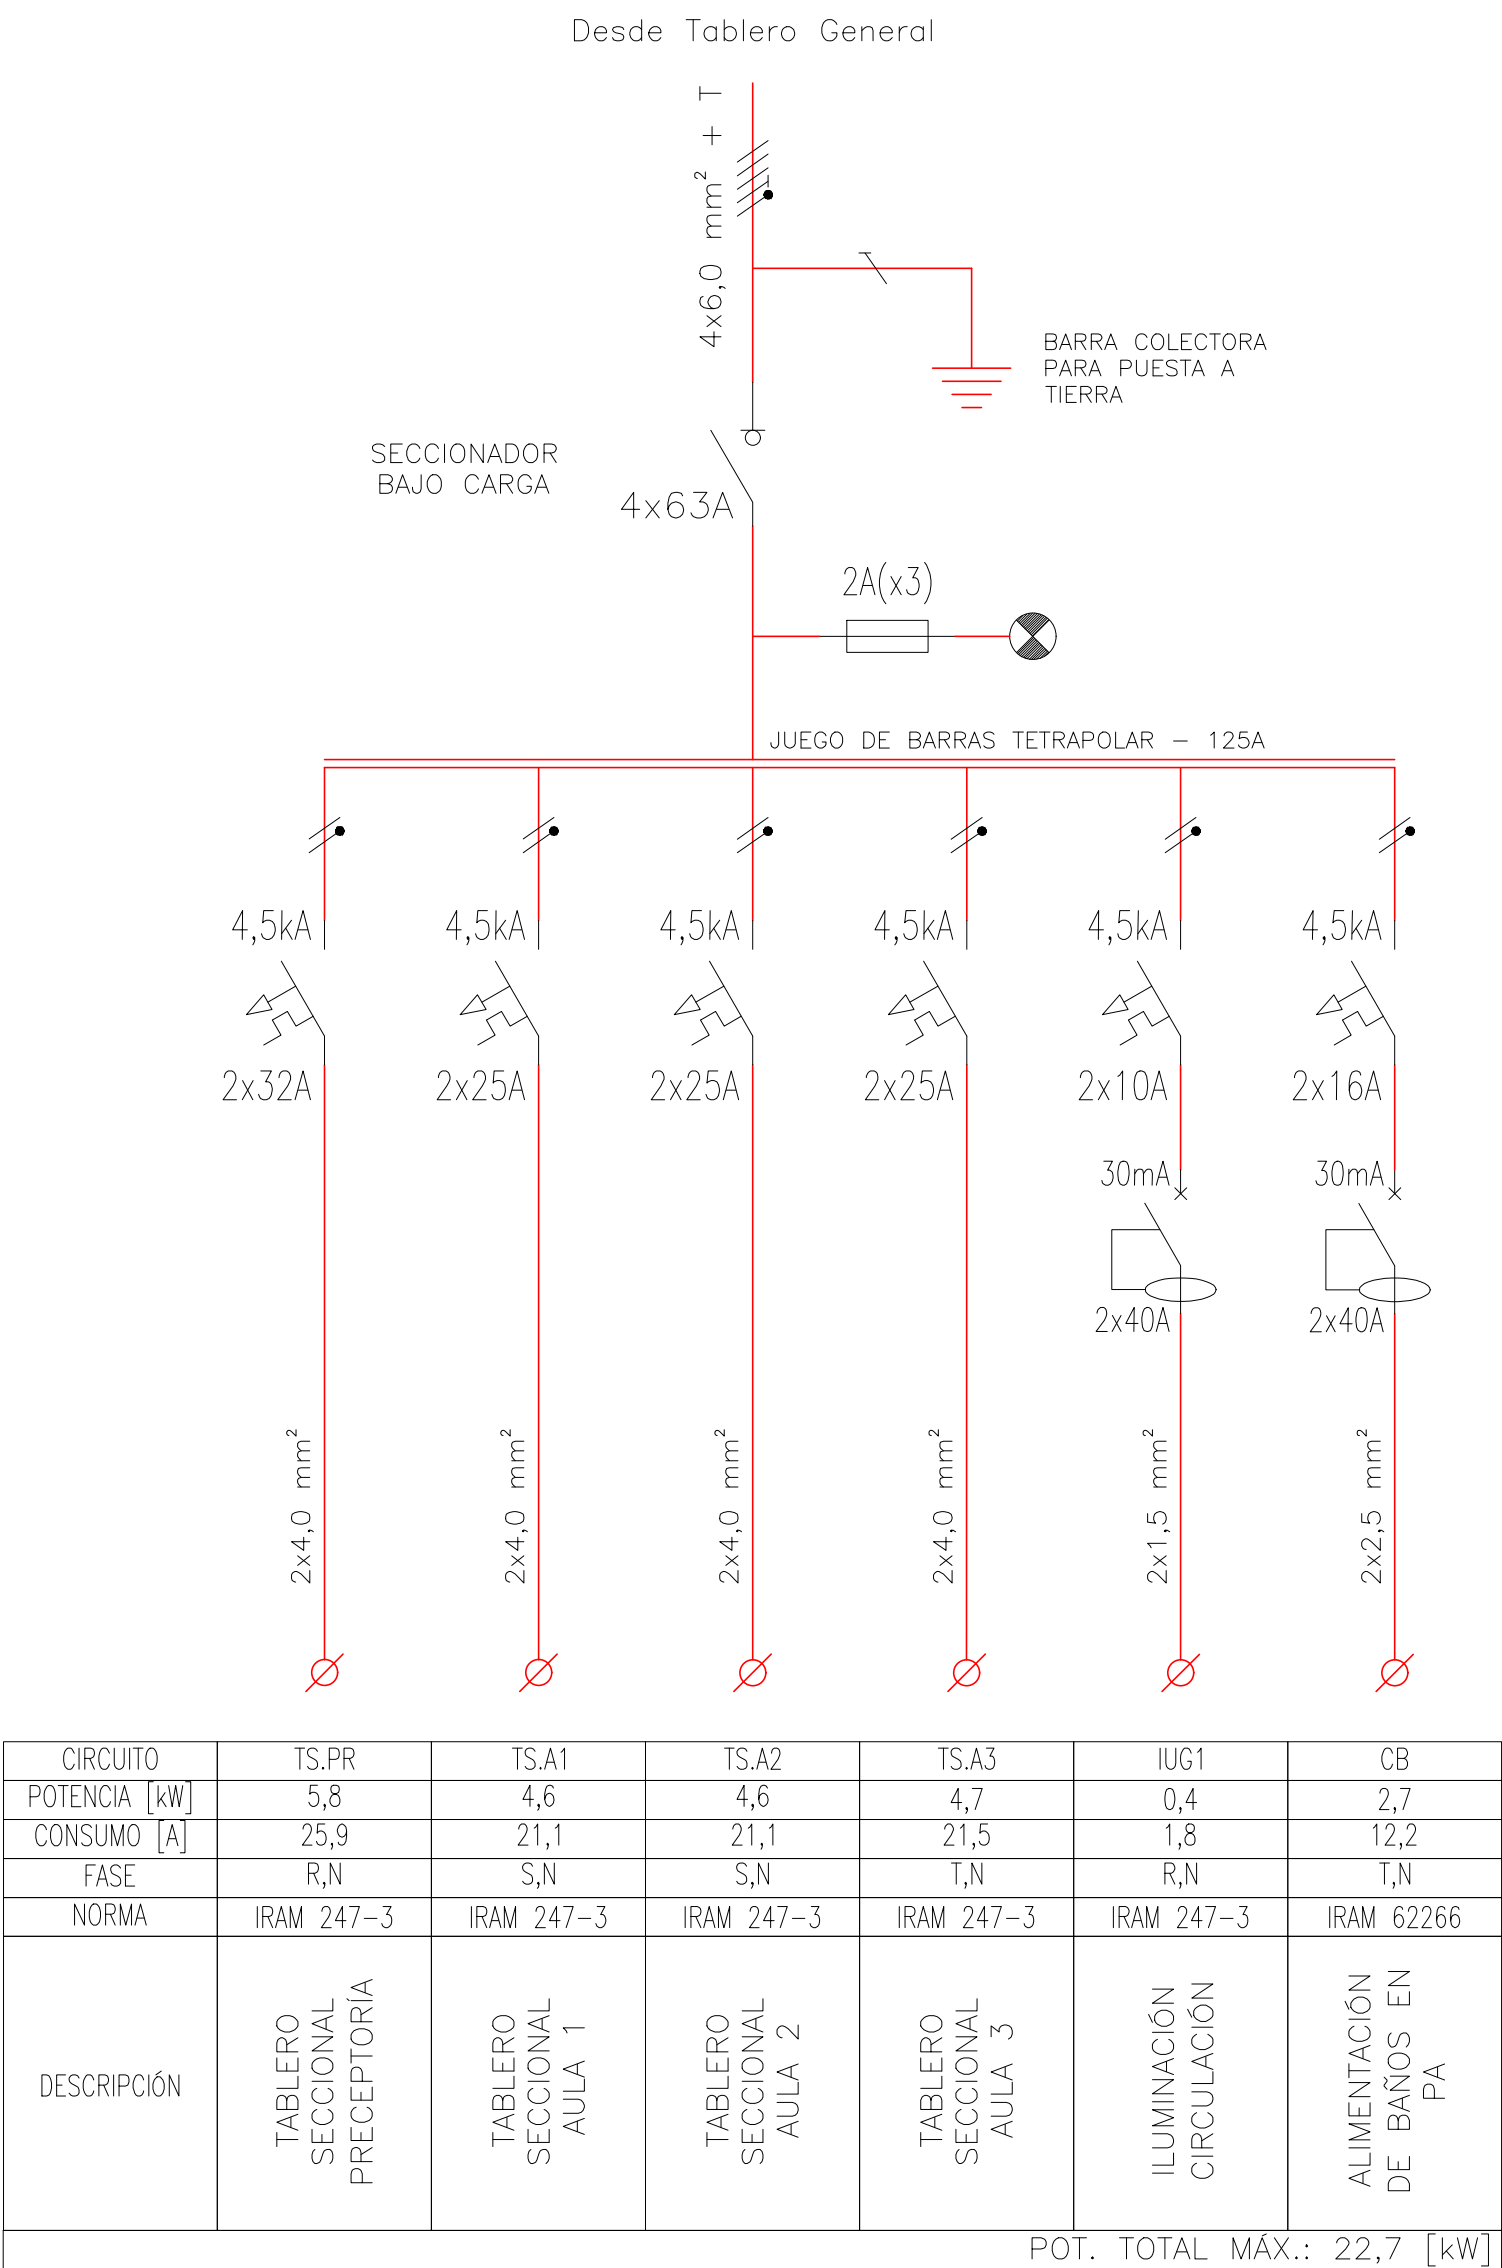

Tablero Preceptoría (TSS.PR)

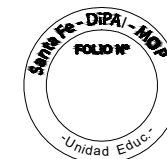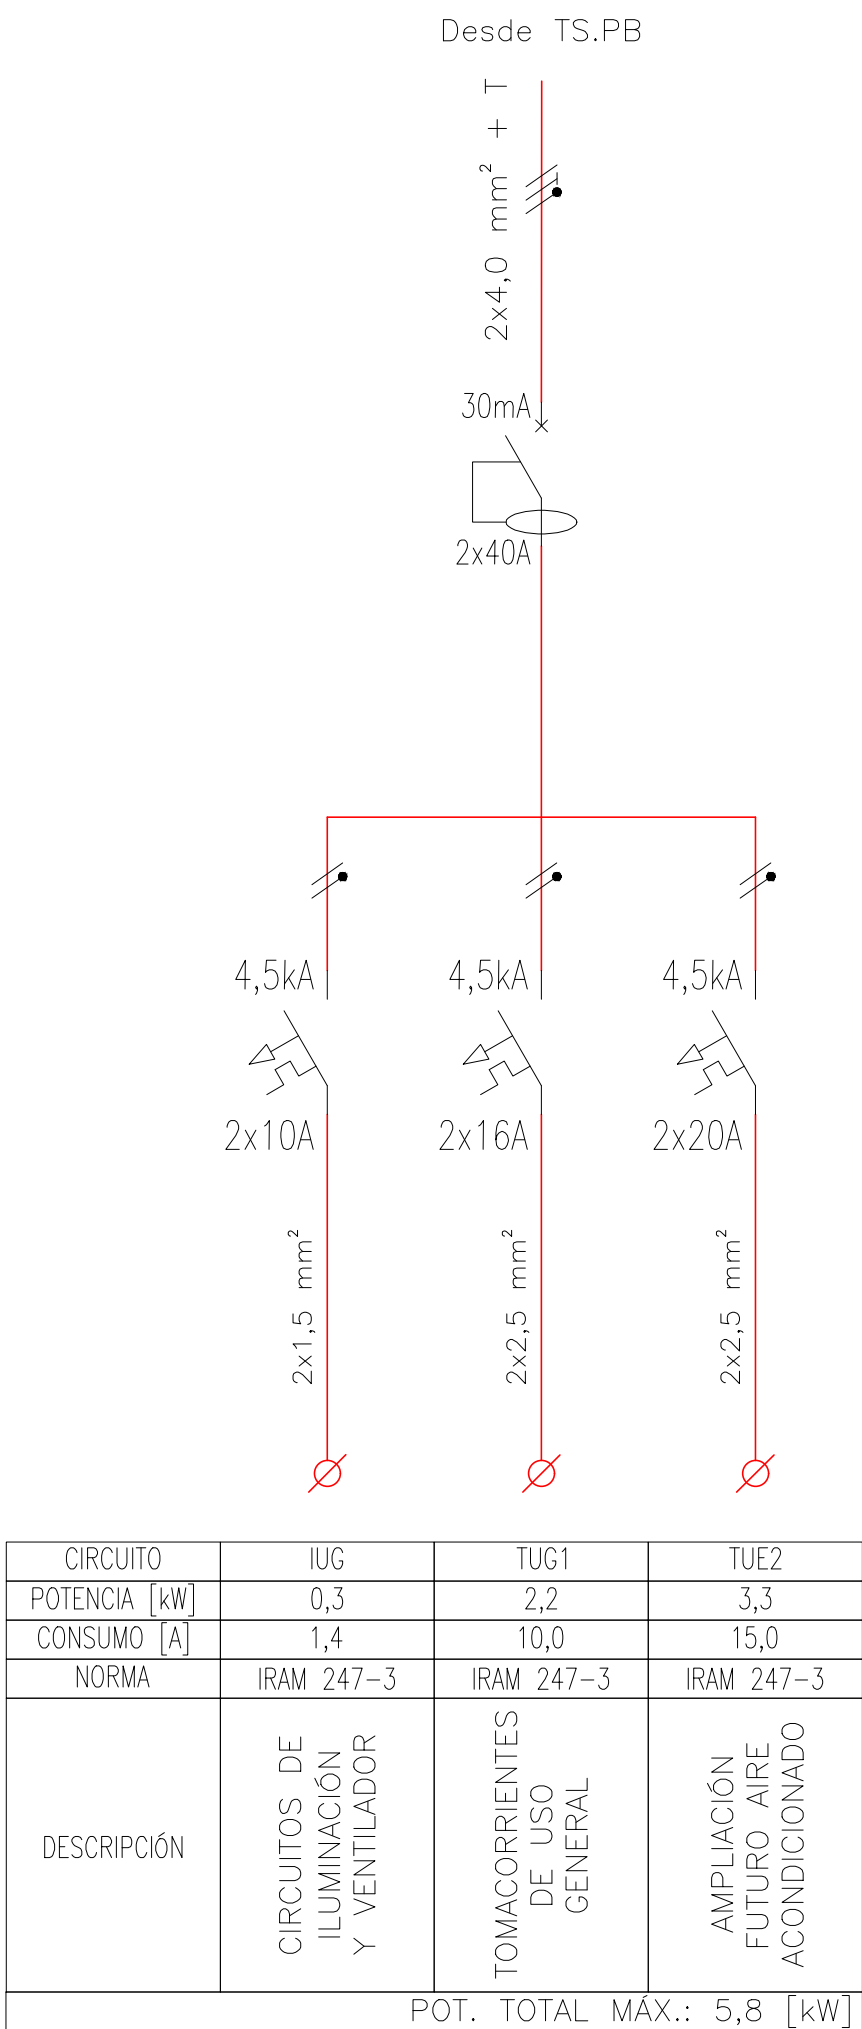

Santa Fe
PROVINCIA

SECRETARIO DE OBRAS PÚBLICAS Y HÁBITAT
ARQ. MARCELO PASCUALÓN
SUBSECRETARIO DE ARQUITECTURA Y OBRAS PÚBLICAS
ARQ. LUCAS CONDAL
DIRECTOR PROVINCIAL DIPAI
ARQ. ANDRÉS FRANCESCONI
SUBDIRECTOR PROVINCIAL DIPAI
ARQ. GUSTAVO LEVRINO
SUBDIRECTOR DE PROYECTOS
ARQ. EDGAR C. FATAUROS
PROYECTISTA
Di.P.A.I.
OBRA
"AMPLIACIÓN Y TERMINACIÓN EDILICIAS E.E.T. N°644"
ESPERANZA - DPTO. LAS COLONIAS

DOC. de PROYECTO

UBICACIÓN

ARCHIVO
EET_INSTALACIÓN
ELÉCTRICA_UNIFILARES.dwg
ESPECIALIDAD
INSTALACIONES
PLANO
ESQUEMA UNIFILAR

FECHA
4/10/2024
ESCALA
S/E
REVISIÓN
02
DENOMINACIÓN
IE-05
Todos los módulos se verificaron en obra