





Tablero Seccional de Planta Baja (TS.PB)

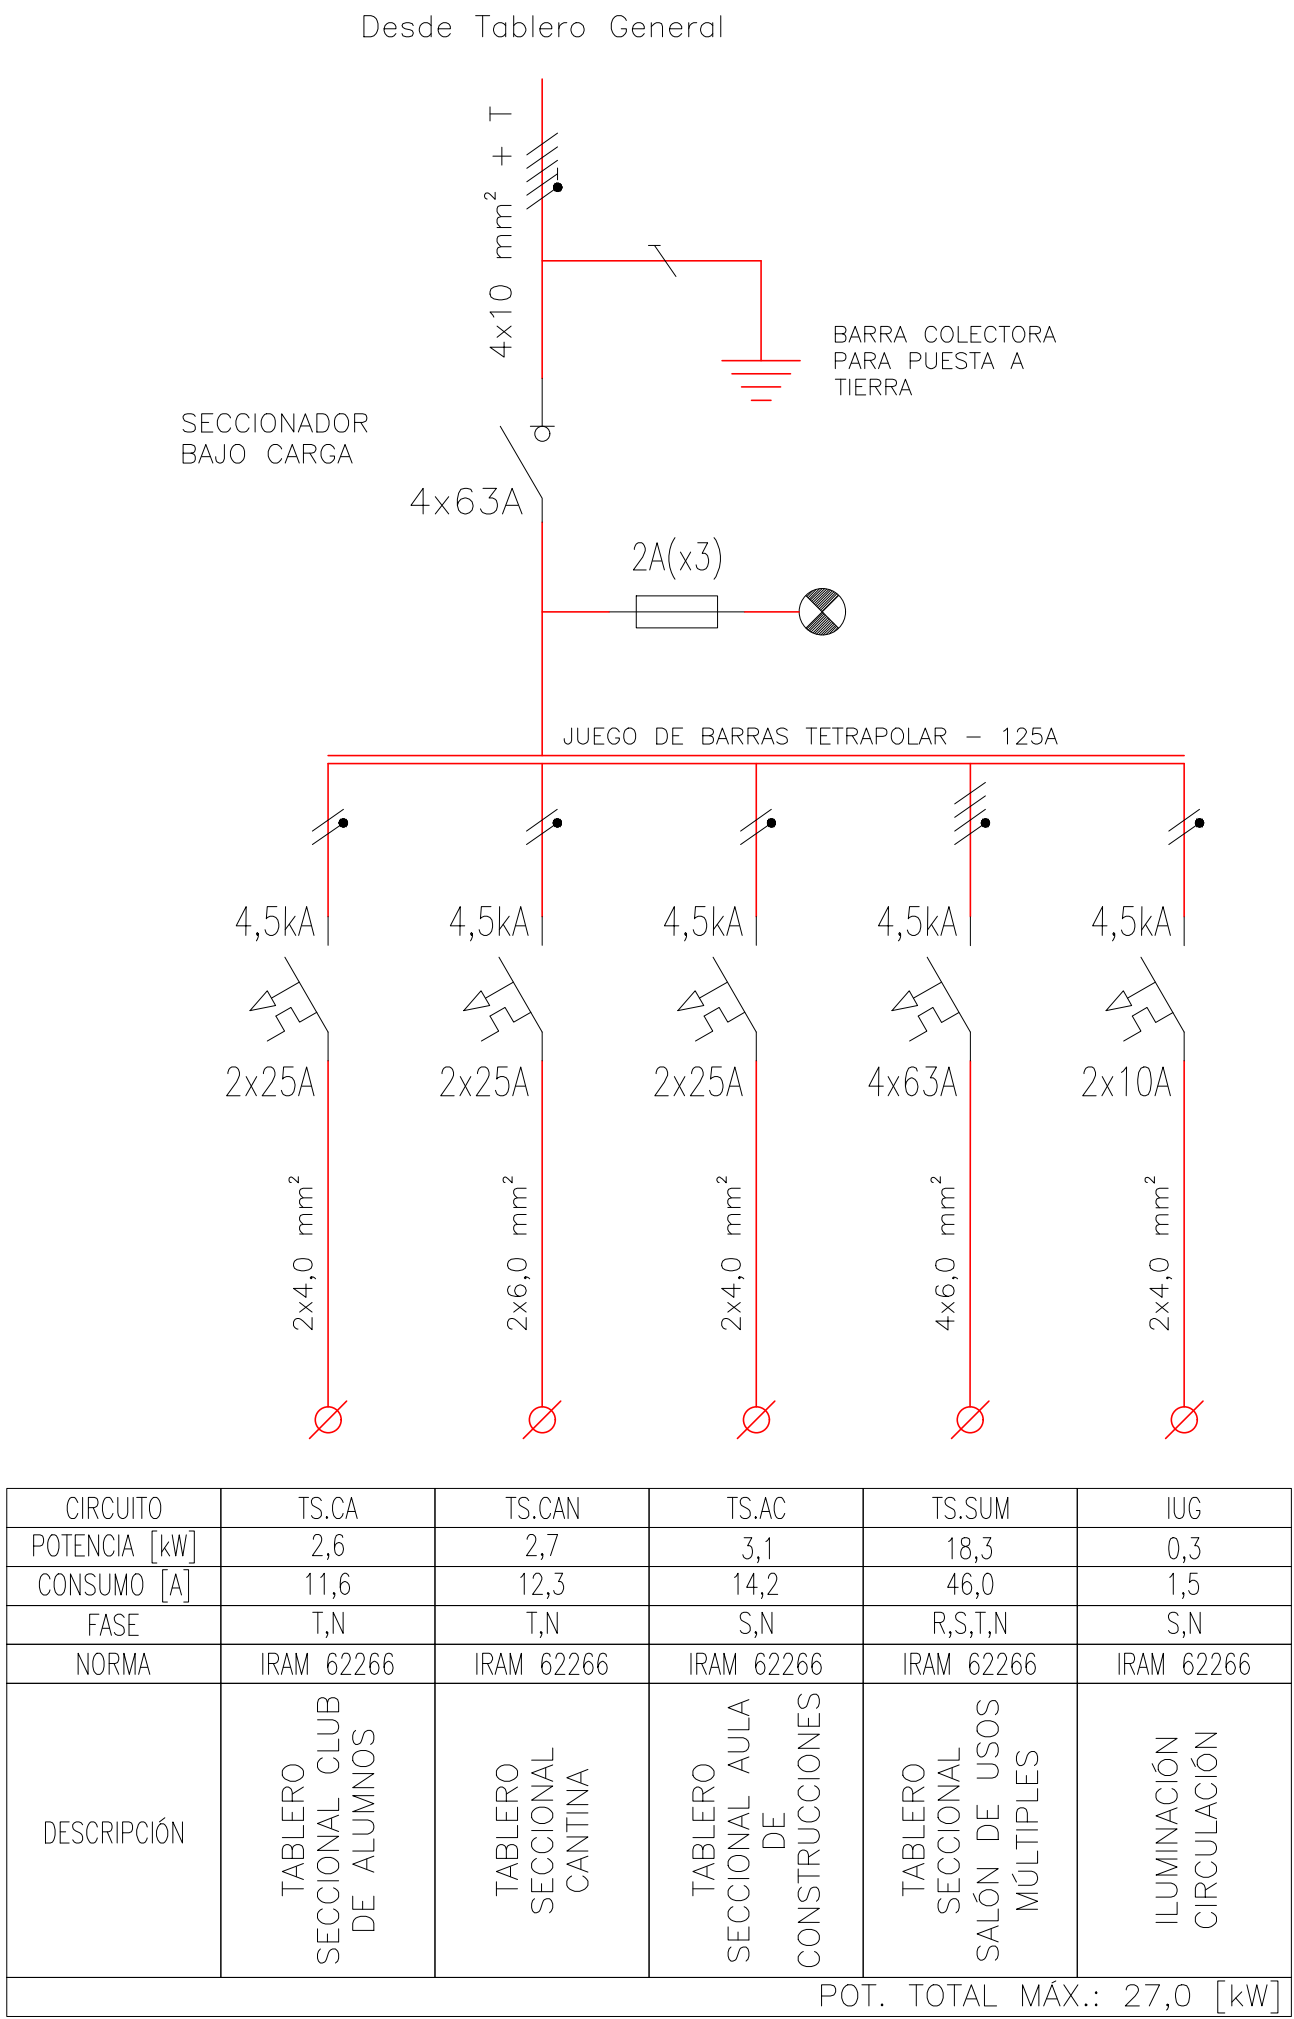

Tablero Seccional de Planta Alta (TS.PA)

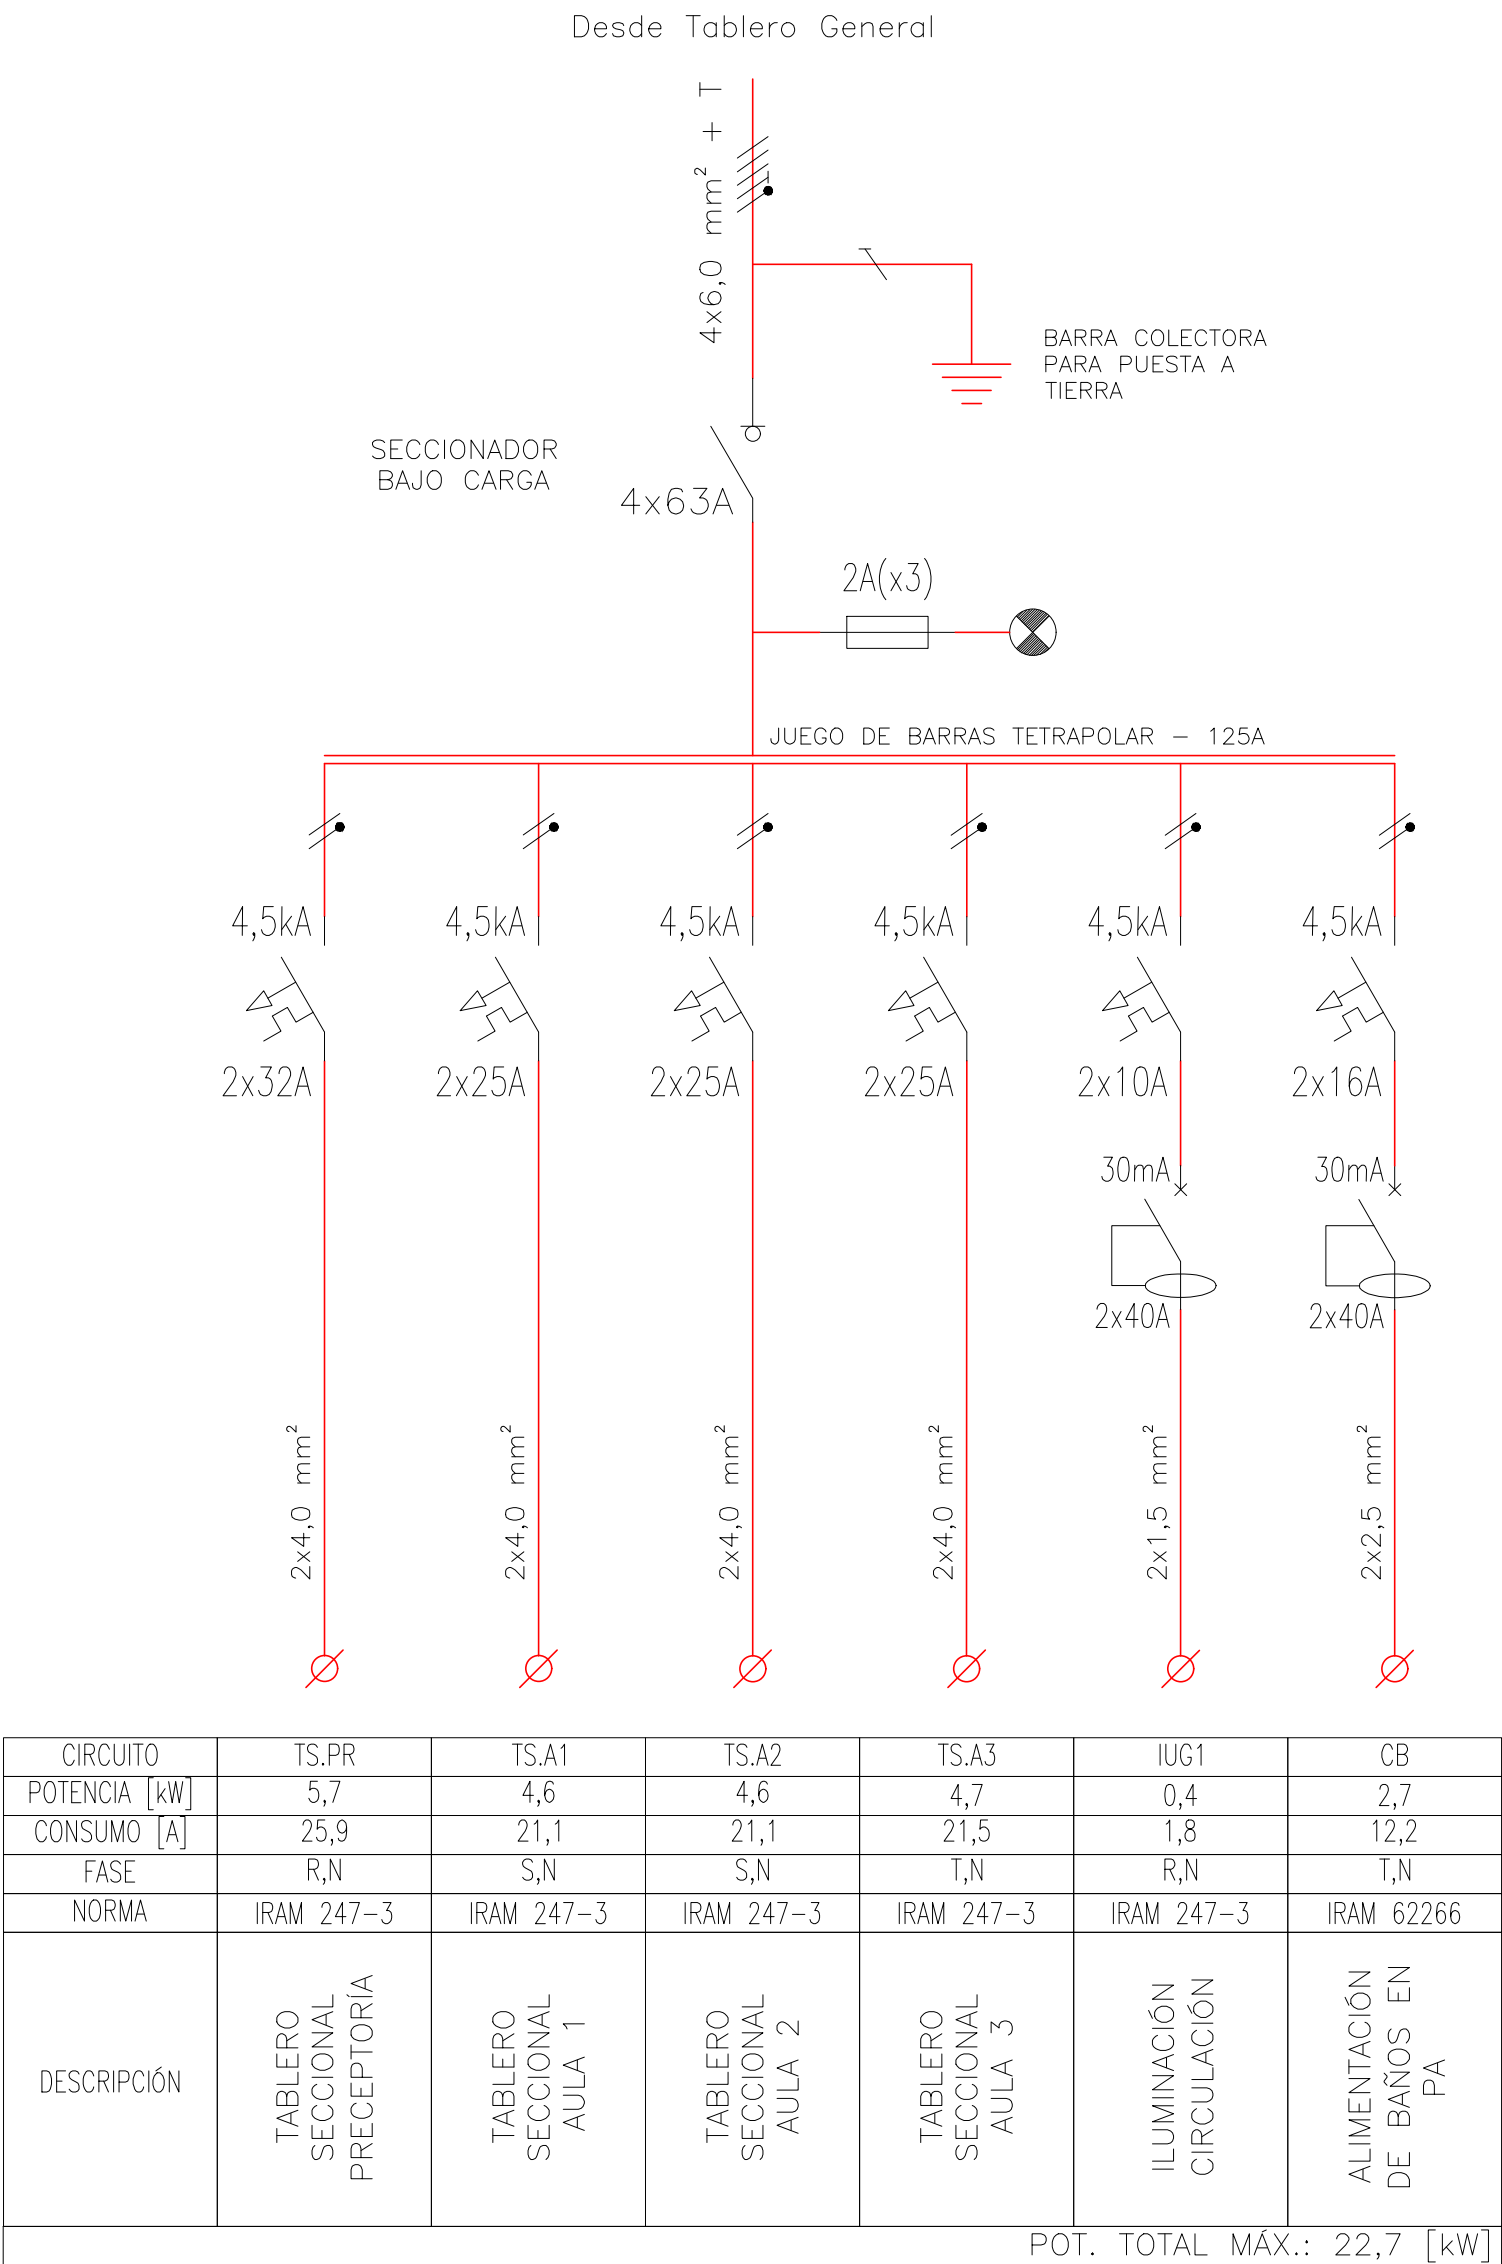

Tablero Preceptoría (TSS.PR)

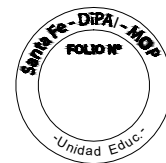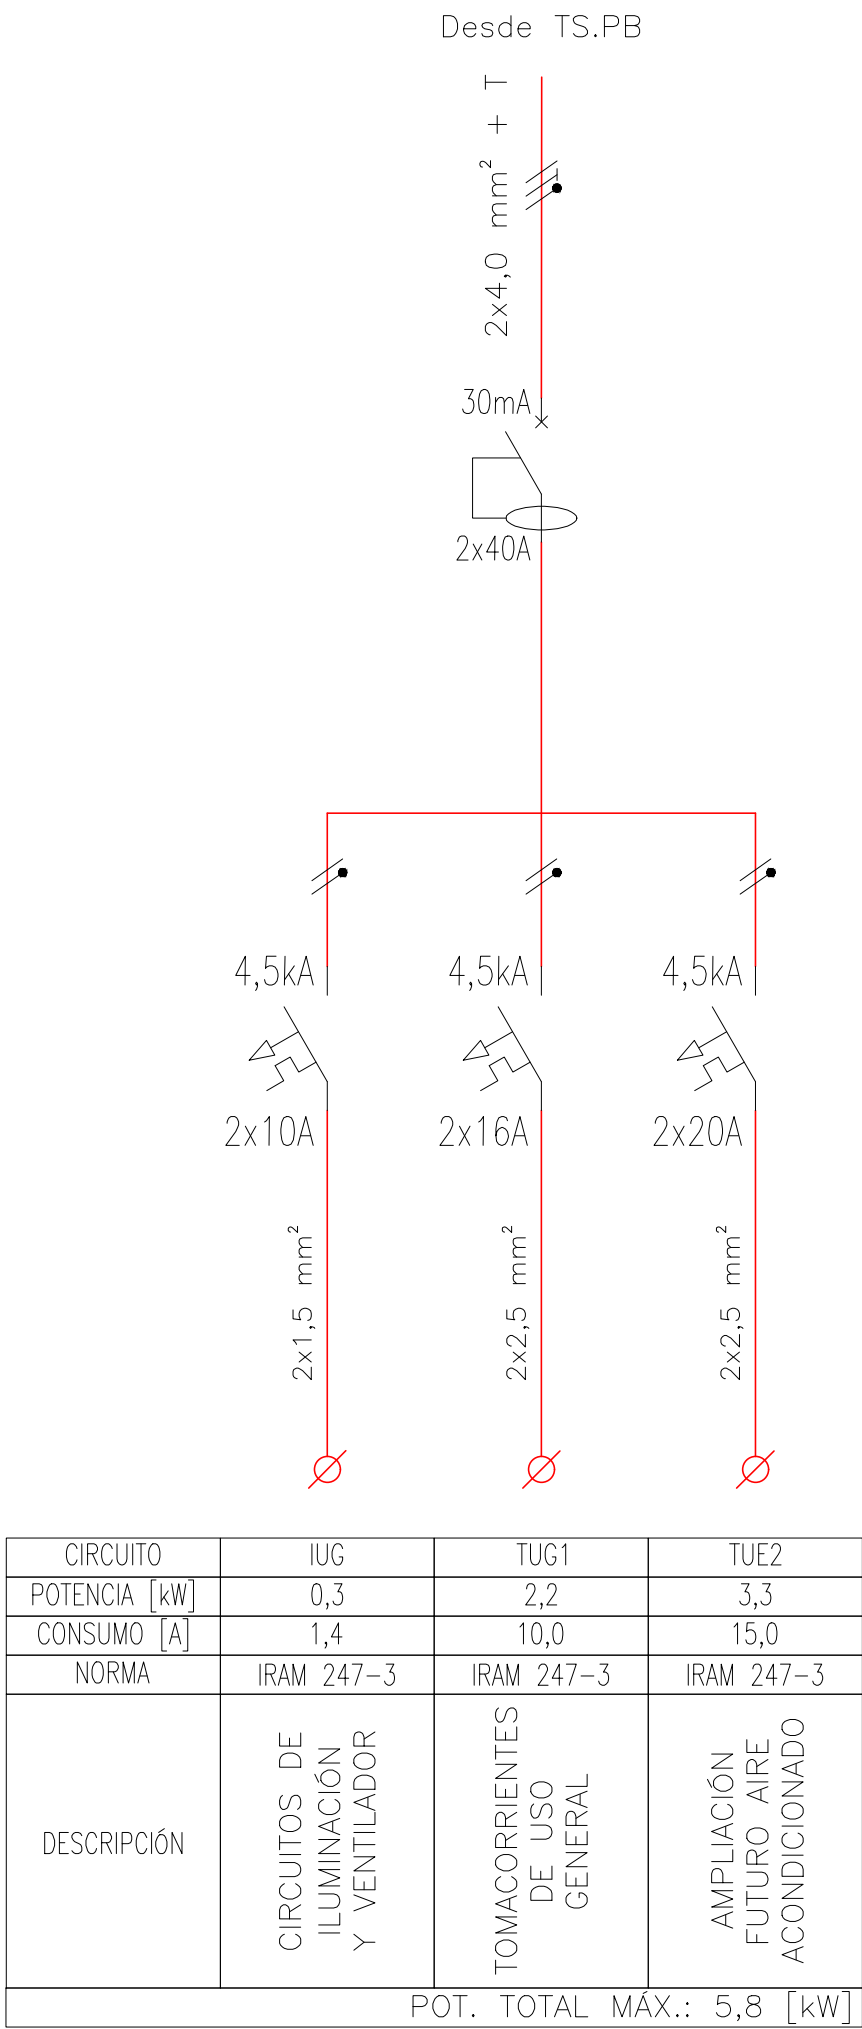

**Santa Fe**  
PROVINCIA

SECRETARIO DE OBRAS PÚBLICAS Y HÁBITAT  
**ARQ. MARCELO PASCUALÓN**  
SUBSECRETARIO DE ARQUITECTURA Y OBRAS PÚBLICAS  
**ARQ. LUCAS CONDAL**  
DIRECTOR PROVINCIAL DIPAI  
**ARQ. ANDRÉS FRANCESCONI**  
SUBDIRECTOR PROVINCIAL DIPAI  
**ARQ. GUSTAVO LEVRINO**  
SUBDIRECTOR DE PROYECTOS  
**ARQ. EDGAR C. FATAUROS**  
PROYECTISTA  
**Di.P.A.I.**  
OBRA  
**"AMPLIACIÓN Y TERMINACIÓN EDILICIAS E.E.T. N°644"**  
ESPERANZA - DPTO. LAS COLONIAS

DOC. de PROYECTO

UBICACIÓN

ARCHIVO  
EET\_INSTALACIÓN  
ELÉCTRICA\_UNIFILARES.dwg  
ESPECIALIDAD  
INSTALACIONES  
PLANO  
ESQUEMA UNIFILAR

FECHA  
4/10/2024  
ESCALA  
S/E  
REVISIÓN  
01  
DENOMINACIÓN  
**IE-05**  
Todos los módulos se verificaron en obra