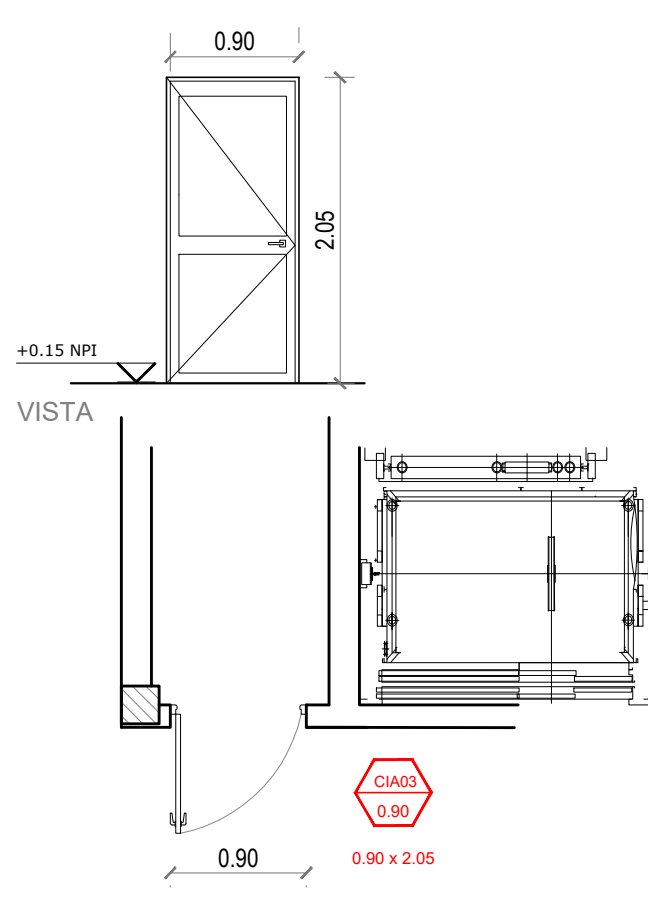
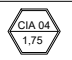
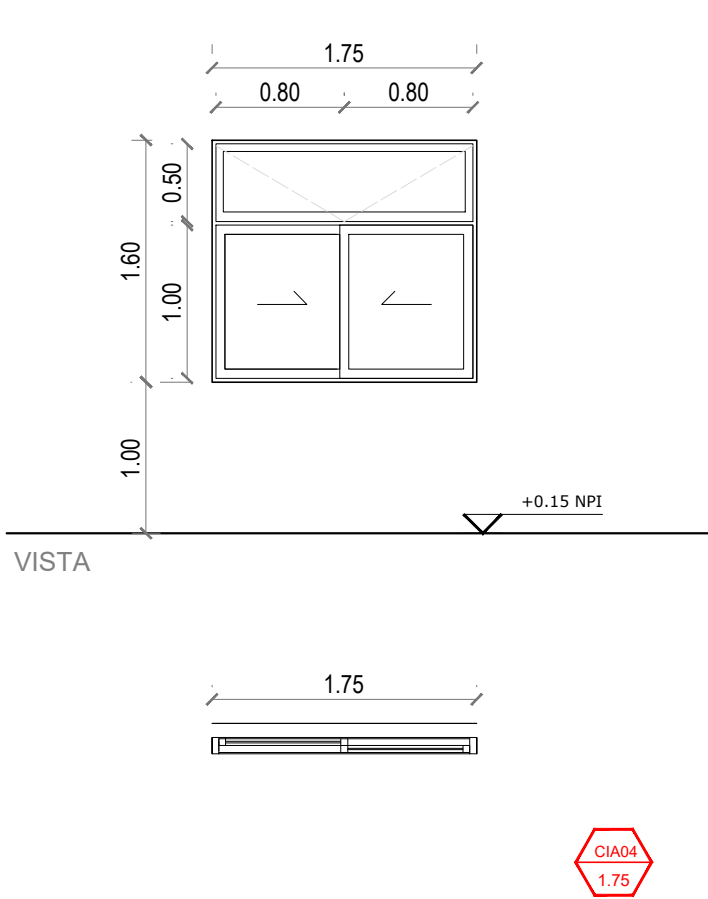
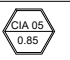
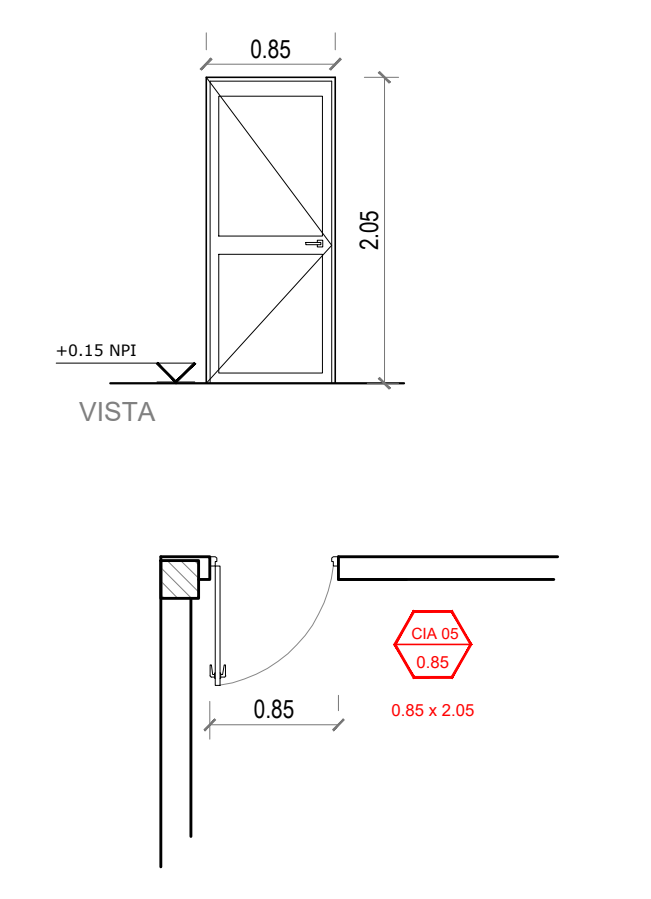
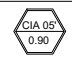
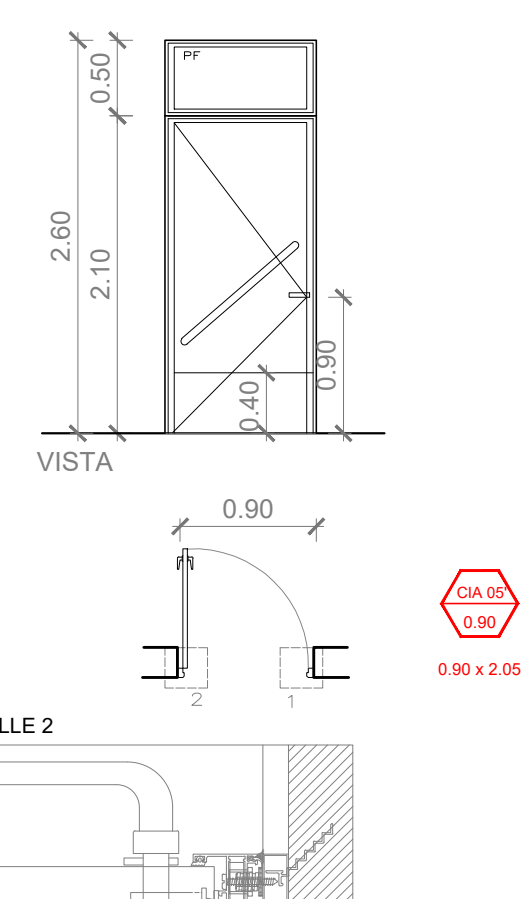
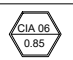
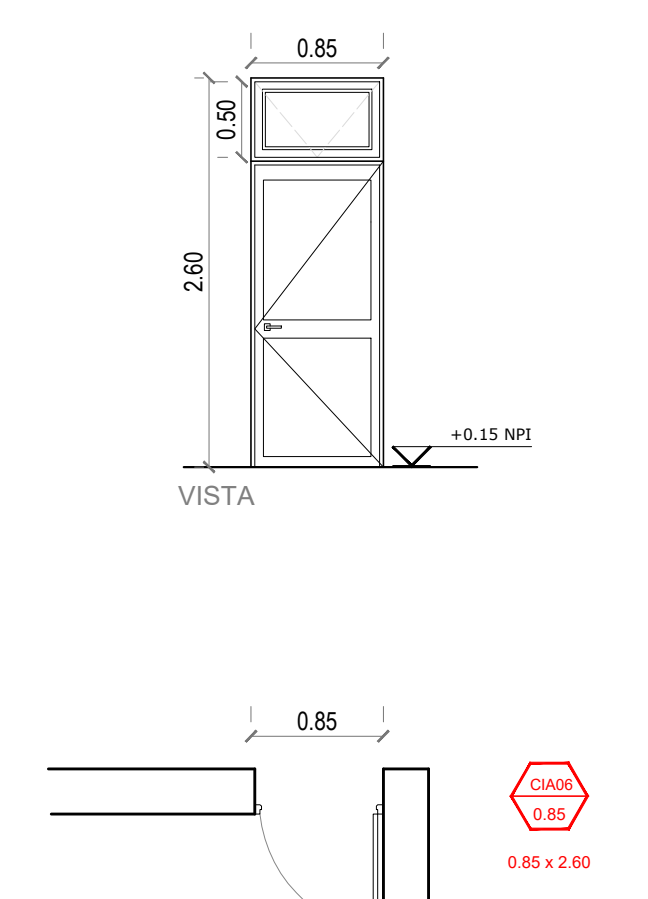
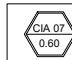
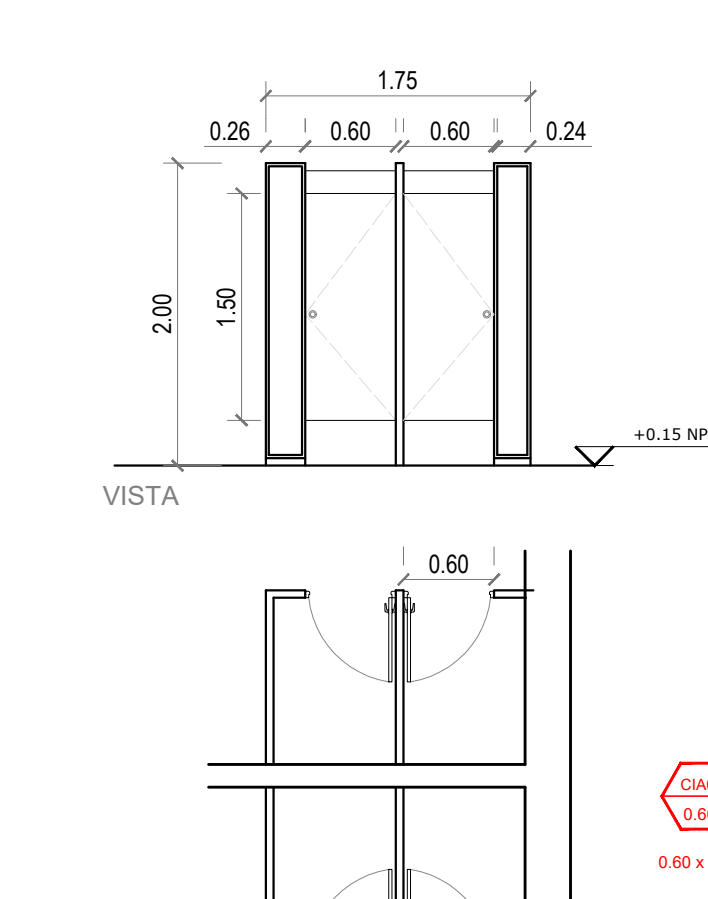
	Tipo: 1HOJA DE ABRIR Ubicación: SALA DE MAQUINA	Cantidad: 1	Izq.: 1 Der.: 1
			
NOTA: VERIFICAR MEDIDAS EN OBRA			
PREMARCO	Aluminio para línea moderna, amurado con grampas 3 en cada lateral y brocas a dintel.		
MARCO	PERFIL ALUMINIO PESADO MODENA DE ALUAR. Armado de marcos y hojas a 45° con escuadras regulables. Combina perfil puerta de rebatir de una hoja.		
HOJAS	Hojas a 45° con escuadras regulables mas escuadra suplementaria rígida. Travesaño y zócalo de hoja en recto con tornillos. Hoja superior e inferior ciega.		
HERRAJES	Herrajes: 3 bisagras munición 100 x 100 HPG® reforzado por hoja. Picoporte: Para línea moderna segun catalogo de accesorios. Las indicadas en plano de servicio contra incendios (ICI) llevarán mecanismo antipánico p/ 2 hojas con acceso desde el exterior con una manija.		
VIDRIOS	Cristal laminado de seguridad 6 mm (3 + 3) Transparente.		
CONTRA VIDRIOS	Aluminio color		
TAPAJUNTAS	Blanca		
PINTURA	Silastic RTV 732 y Spray de Poliuretano Incoloro aplicado a pistola en todo el perímetro del marco		
SELLADORES	-Todas las medidas se verificarán en obra. -Consideraciones generales para aberturas segun P.E.T -N.P.T. nivel piso terminado interior		
OBSERVACIONES			


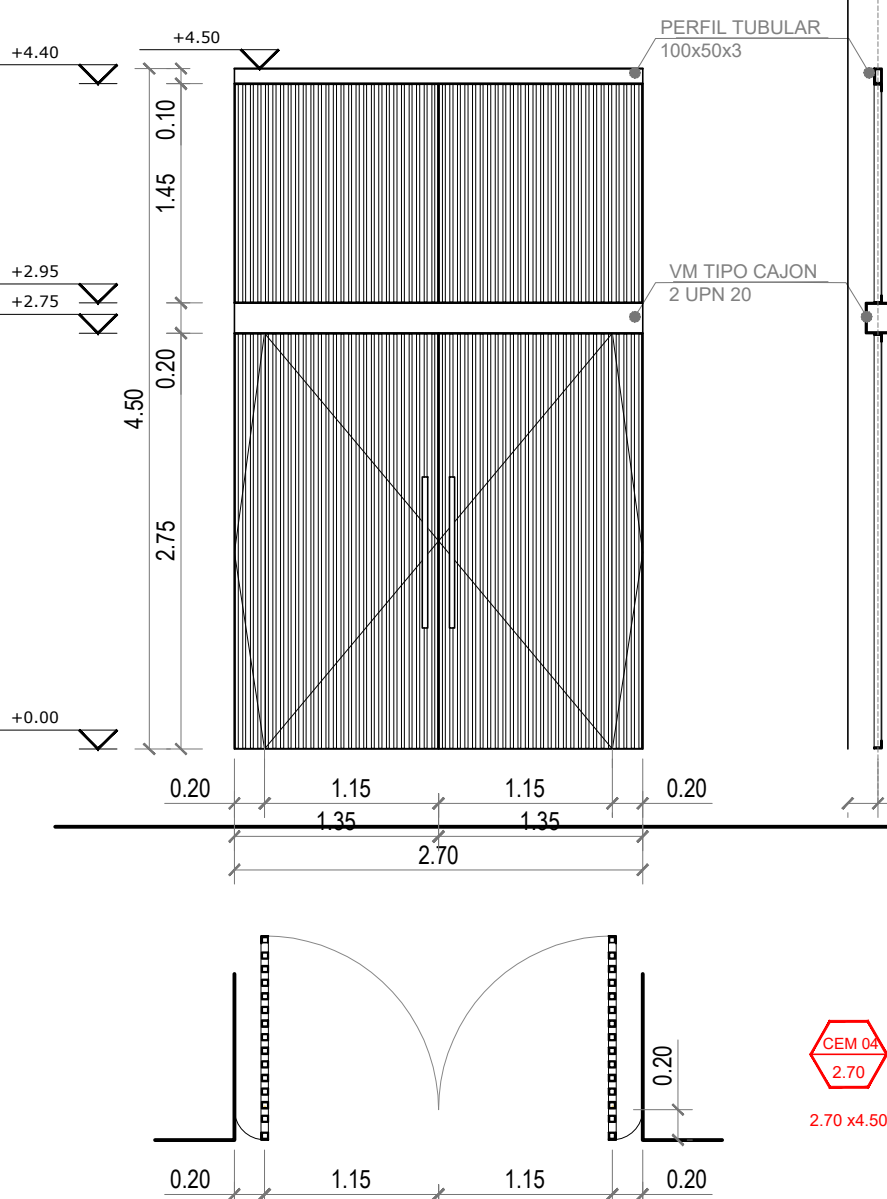
	Tipo: Modena - 2 HOJAS CORREDIZAS + 1 HOJA BANDEROLA	Cantidad: 3	Izq.: 1 Der.: 1
			
NOTA: VERIFICAR MEDIDAS EN OBRA			
PREMARCO	Aluminio para línea moderna, amurado con grampas 3 en cada lateral y brocas a dintel.		
MARCO	PERFIL ALUMINIO PESADO MODENA DE ALUAR. Armado de marcos y hojas a 45° con escuadras regulables. Combina perfil puerta de rebatir de una hoja.		
HOJAS	Hojas a 45° con escuadras regulables mas escuadra suplementaria rígida y con perfiles de aluminio pesado línea moderna. Banderola superior, perfilera de aluminio línea Modena.		
HERRAJES	Cierres laterales recomendados por Aluar para línea Modena 2. Color negro. Accesorios previstos por el sistema Modena. H-63: Brazo de empuje; brazo articulado plegable sobre la ventana en posición cerrada, color negro de Aluminio extruido, Zamak y Poliamida.		
VIDRIOS	Cristal laminado de seguridad 6 mm (3 + 3) Transparente.		
CONTRA VIDRIOS	Aluminio color Blanco.		
TAPAJUNTAS	Blanco Satinado.		
PINTURA	Silastic RTV 732 y Spray de Poliuretano Incoloro aplicado a pistola en todo el perímetro del marco		
SELLADORES	-Todas las medidas se verificarán en obra. -Consideraciones generales para aberturas segun P.E.T -N.P.T. nivel piso terminado interior		
OBSERVACIONES			

	Tipo: 1 HOJA DE ABRIR Ubicación: PRECEPTORIA DEPÓSITO	Cantidad: 2	Izq.: 1 Der.: 1
			
NOTA: VERIFICAR MEDIDAS EN OBRA			
PREMARCO	Aluminio para línea moderna, amurado con grampas 3 en cada lateral y brocas a dintel.		
MARCO	PERFIL ALUMINIO PESADO MODENA DE ALUAR. Armado de marcos y hojas a 45° con escuadras regulables. Combina perfil puerta de rebatir de una hoja.		
HOJAS	Hojas a 45° con escuadras regulables mas escuadra suplementaria rígida. Travesaño y zócalo de hoja en recto con tornillos. Hoja inferior y superior ciega.		
HERRAJES	Herrajes: 3 bisagras munición 100 x 100 HPG® reforzado por hoja. Picoporte: Para línea moderna segun catalogo de accesorios. Las indicadas en plano de servicio contra incendios (ICI) llevarán mecanismo antipánico p/ 2 hojas con acceso desde el exterior con una manija.		
VIDRIOS	Cristal laminado de seguridad 6 mm (3 + 3) Transparente.		
CONTRA VIDRIOS	Aluminio color		
TAPAJUNTAS	Blanca		
PINTURA	Silastic RTV 732 y Spray de Poliuretano Incoloro aplicado a pistola en todo el perímetro del marco		
SELLADORES	-Todas las medidas se verificarán en obra. -Consideraciones generales para aberturas segun P.E.T -N.P.T. nivel piso terminado interior		
OBSERVACIONES			

	Tipo: 1HOJA DE ABRIR Ubicación: BAÑO ADAPTADO	Cantidad: 1	Izq.: 1 Der.: 1
			
NOTA: VERIFICAR MEDIDAS EN OBRA			
Premarco	Aluminio para línea moderna, amurado con grampas 3 en cada lateral y brocas a dintel.		
Marco	PERFIL ALUMINIO PESADO MODENA DE ALUAR. Armado de marcos y hojas a 45° con escuadras regulables. Combina perfil puerta de rebatir de una hoja.		
Hojas	Hojas a 45° con escuadras regulables mas escuadra suplementaria rígida. Travesaño y zócalo de hoja en recto con tornillos. Hoja inferior y superior ciega. Banderola superior, perfilera de aluminio línea Modena.		
Herrajes	Herrajes: 3 bisagras munición 100 x 100 HPG® reforzado por hoja. Picoporte: Para línea moderna segun catalogo de accesorios. Las indicadas en plano de servicio contra incendios (ICI) llevarán mecanismo antipánico p/ 2 hojas con acceso desde el exterior con una manija.		
Vidrios	Cristal laminado de seguridad 6 mm (3 + 3) Transparente.		
Contra Vidrios	Aluminio color		
Tapajuntas	Blanca		
Pintura	Silastic RTV 732 y Spray de Poliuretano Incoloro aplicado a pistola en todo el perímetro del marco		
Selladores	-Todas las medidas se verificarán en obra. -Consideraciones generales para aberturas segun P.E.T -N.P.T. nivel piso terminado interior		
Observaciones			

	Tipo: 1HOJA DE ABRIR + BANDEROLA SUPERIOR Ubicación: SANITARIOS P.A.	Cantidad: 2	Izq.: 1 Der.: 1
			
NOTA: VERIFICAR MEDIDAS EN OBRA			
PREMARCO	Aluminio para línea moderna, amurado con grampas 3 en cada lateral y brocas a dintel.		
MARCO	PERFIL ALUMINIO PESADO MODENA DE ALUAR. Armado de marcos y hojas a 45° con escuadras regulables. Combina perfil puerta de rebatir de una hoja.		
HOJAS	Hojas a 45° con escuadras regulables mas escuadra suplementaria rígida. Travesaño y zócalo de hoja en recto con tornillos. Hoja superior e inferior ciega. Banderola superior, perfilera de aluminio línea Modena.		
HERRAJES	Herrajes: 3 bisagras munición 100 x 100 HPG® reforzado por hoja. Picoporte: Para línea moderna segun catalogo de accesorios. Las indicadas en plano de servicio contra incendios (ICI) llevarán mecanismo antipánico p/ 2 hojas con acceso desde el exterior con una manija. Brazo de empuje: brazo articulado plegable sobre la ventana en posición cerrada, color negro de Aluminio extruido, Zamak y Poliamida.		
VIDRIOS	Cristal laminado de seguridad 6 mm (3 + 3) Transparente.		
CONTRA VIDRIOS	Aluminio color		
TAPAJUNTAS	Blanca		
PINTURA	Silastic RTV 732 y Spray de Poliuretano Incoloro aplicado a pistola en todo el perímetro del marco		
SELLADORES	-Todas las medidas se verificarán en obra. -Consideraciones generales para aberturas segun P.E.T -N.P.T. nivel piso terminado interior		
OBSERVACIONES			

	Tipo: Modena - 1 HOJAS DE ABRIR TIPO POSTIGO	Cantidad: 2	Izq.: 1 Der.: 1
			
NOTA: VERIFICAR MEDIDAS EN OBRA			
PREMARCO	Aluminio para línea moderna, amurado con grampas 3 en cada lateral y brocas a dintel.		
MARCO	PERFIL ALUMINIO PESADO MODENA DE ALUAR. Armado de marcos y hojas a 45° con escuadras regulables. Combina perfil puerta de rebatir de una hoja.		
HOJAS	Placas de 32 mm de espesor en MDF enchapadas en laminado plástico color ceniza, con cantoneras verticales en perfil de aluminio de sección semicircular con terminación anodizado natural y bagueta superior e inferior en aluminio, idem terminación. Puertas de 32 mm de espesor, idem paneles, con tapacantos semicirculares, marco de puerta y buriletería correspondiente.		
HERRAJES	Pomelas y cerrojo de aluminio modelo pivot de simple accionamiento. Sujeción inferior de paneles a piso mediante herraje de fijación-nivelación y revestimiento de acero inoxidable. Sujeción a pared y entre paneles mediante herraje de fundición de aluminio. Sujeción superior con tubo de refuerzo en perfil de aluminio.		
TAPAJUNTAS	Aluminio color		
PINTURA	Blanca		
SELLADORES	Silastic RTV 732 y Spray de Poliuretano Incoloro aplicado a pistola en todo el perímetro del marco		
OBSERVACIONES	-Todas las medidas se verificarán en obra. -Consideraciones generales para aberturas segun P.E.T -N.P.T. nivel piso terminado interior		

	Tipo: PUERTA REJA DE 2 HOJA + REJA SUPERIOR FIJA Ubicación: INGRESO SECUNDARIO	Cantidad: 1	Izq.: 1 Der.: 1
			
NOTA: VERIFICAR MEDIDAS EN OBRA			
PREMARCO	Aluminio para línea moderna, amurado con grampas 3 en cada lateral y brocas a dintel.		
MARCO	PERFIL ALUMINIO PESADO MODENA DE ALUAR. Armado de marcos y hojas a 45° con escuadras regulables. Combina perfil puerta de rebatir de una hoja.		
HOJAS	MÓVIL Y/O FIJA SUPERIOR: Bastidor PNL 2", con esquinas ingletadas a 45° y soldadura continua. Lamas verticales conformadas por tubo rectangular de 20x40x1,2 mm, soldados dentro de bastidor. Distancia entre ejes 5cm.		
HERRAJES	Cerradura de seguridad a rodillo tipo Kallay 5006 o similar, Barral de acero inoxidable vertical ø 34mm. Accesorios para Puertas rebatibles: Conjunto de Rótula y Pivote con rulemán para puerta batientes por hoja. Rótula para amurar al piso y a la base del portón, aloja un rulemán cónico.		
VIDRIOS	Cristal laminado de seguridad 6 mm (3 + 3) Transparente.		
CONTRA VIDRIOS	Aluminio color		
TAPAJUNTAS	Blanca		
PINTURA	Pintura: 2 manos antióxido, tres manos poliuretánico blanco a soplete.		
SELLADORES	-Todas las medidas se verificarán en obra. -Consideraciones generales para aberturas segun P.E.T -N.P.T. nivel piso terminado interior		
OBSERVACIONES	Paño fijo amurado con brocas de acero. Se separarán mínimo 2cm del piso para libre escurrimiento de las aguas; y 2cm del revoque terminado en el resto del perímetro amurado. Cada reja llevará 2 grampas laterales de cada lado y 4 grampas superiores.		




SECRETARÍA DE OBRAS PÚBLICAS Y HABITAT
ARQ. MARCELO PASCUALÓN
SUBSECRETARÍA DE ARQUITECTURA Y OBRAS PÚBLICAS
ARQ. LUCAS CONDAL
DIRECTOR PROVINCIAL DIPAI
ARQ. ANDRÉS FRANCESCOINI
SUBDIRECTOR PROVINCIAL DIPAI
ARQ. GUSTAVO LEVRINO
SUBDIRECTOR DE PROYECTOS
ARQ. EDGAR C. FATAUROS
PROYECTISTA
Di.P.A.I.
OBRA
AMPLIACIÓN Y TERMINACIÓN EDILICIAS E.E.T. N°644
ESPERANZA - DPTO. LAS COLONIAS
DOC. de PROYECTO
UBICACIÓN

ARCHIVO
EET_ARQ_PLANTA Y PLANILLA DE CARPINTERÍA.dwg
ESPECIALIDAD
ARQUITECTURA
PLANO
PLANILLA CARPINTERÍA DE ALUMINIO INTERIOR/METALICA EXTERIOR
FECHA
15/03/2024
ESCALA
1:50
REVISIÓN
01
DENOMINACIÓN
PCIA 01
Todas las medidas se verificarán en obra