CORTE VISTA B-B.- fachada principal

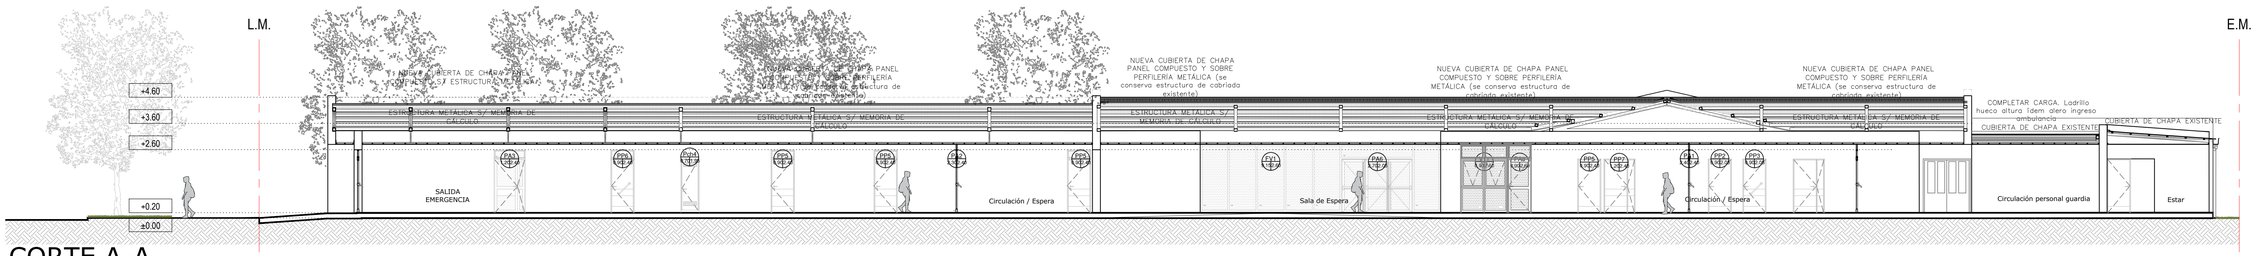


CORTE A-A.

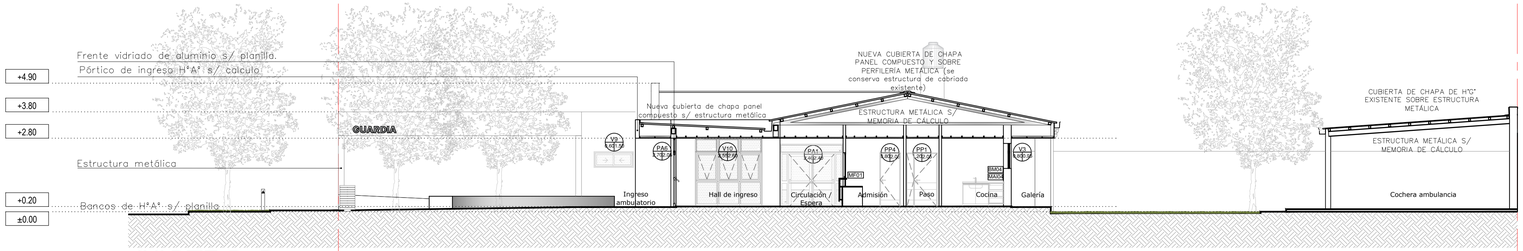


CORTE D-D.

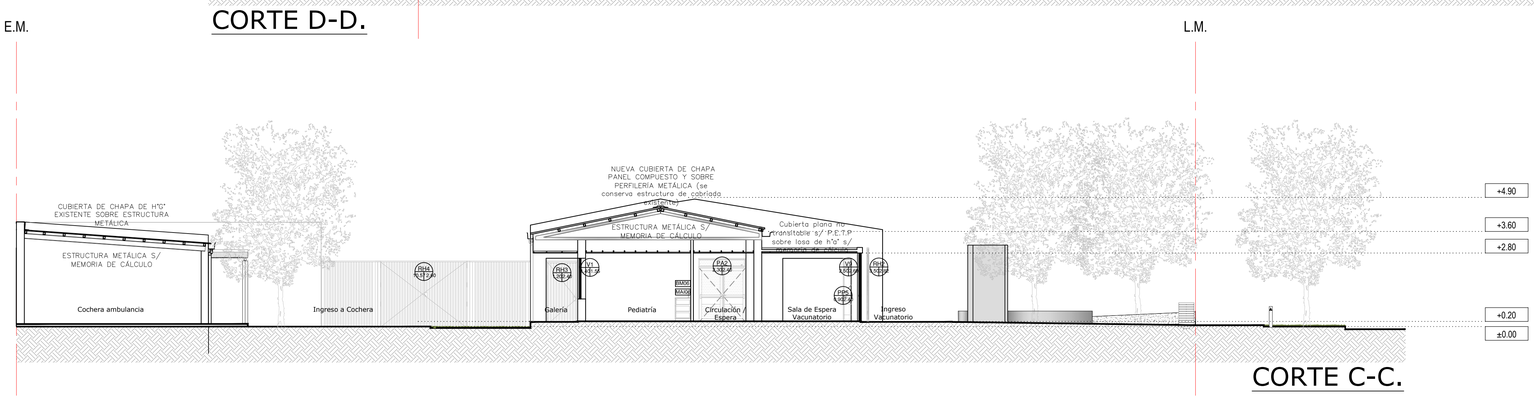


CORTE C-C.

Santa Fe
PROVINCIA

SECRETARIO DE OBRAS PÚBLICAS
ARQ. MARCELO PASCUALÓN

SUBSECRETARIO DE ARQUITECTURA Y OBRAS PÚBLICAS
ARQ. LUCAS CONDAL

DIRECTOR PROVINCIAL DIPAI
ARQ. ANDRÉS FRANCESCONI

SUBDIRECTOR PROVINCIAL DIPAI
ARQ. GUSTAVO LEVRINO

SUBDIRECTOR DE PROYECTOS UNIDAD CENTRAL
ARQ. JULIO DURÉ

PROYECTISTA
Di.P.A.I.

OBRA
**"AMPLIACIÓN Y REFACCIÓN - S.A.M.Co GOBERNADOR CRESPO"**
GOB. CRESPO - DPTO. SAN JUSTO PCIA. DE SANTA FE

DOC. de PROYECTO

UBICACIÓN

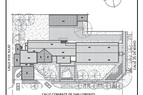


ARCHIVO
**AR-08 - Cortes.dwg**

ESPECIALIDAD
**ARQUITECTURA**

PLANO
**CORTES**

| FECHA | ESCALA | REVISIÓN |
|---|---|---|
| 05/2025 | 1:100 | 01 |

DENOMINACIÓN
**AR-08**

Todas las medidas se verificarán en obra