

REFERENCIAS MUROS, TERMINACIONES, GUARDACAMILLAS Y PASAMANOS

△ T1-REVOQUE BAJO REVESTIMIENTO

△ T2- PINTURA LATEX ACRILICO EXTERIOR COLOR BLANCO

△ T3- PINTURA PARA HORMIGON VISTO.

△ T4- PINTURA LATEX ACRILICO INTERIOR COLOR BLANCO


△ T5- TERMINACIÓN INFERIOR:
REVOQUE INTERIOR COMPLETO (GRUESO+FINO) + REVEST. VINILICO HASTA ALTURA GUARDACAMILLA (90 m)
TERMINACIÓN SUPERIOR:
REVOQUE INTERIOR COMPLETO (GRUESO+FINO) + LATEX ACRILICO INTERIOR COLOR BLANCO.

△ T6- TERMINACIÓN INFERIOR:
REVEST. VINILICO HASTA ALTURA GUARDACAMILLA (90 m)
TERMINACIÓN SUPERIOR:
PINTURA LATEX ACRILICO INTERIOR COLOR BLANCO.

△ T7-REVOQUE INTERIOR COMPLETO (GRUESO+FINO) + LATEX ACRILICO INTERIOR COLOR BLANCO.

△ T8-REVOQUE BAJO REVESTIMIENTO + REVESTIMIENTO PORCELANATO ADHERIDO CON PEGAMENTO TIPO KLAUKOL H: HASTA CIELORRASO

△ T9- REVOQUE EXTERIOR COMPLETO (IMPERMEABLE+GRUESO+FINO) + LÁTEX ACRÍLICO EXTERIOR. COLOR A BLANCO

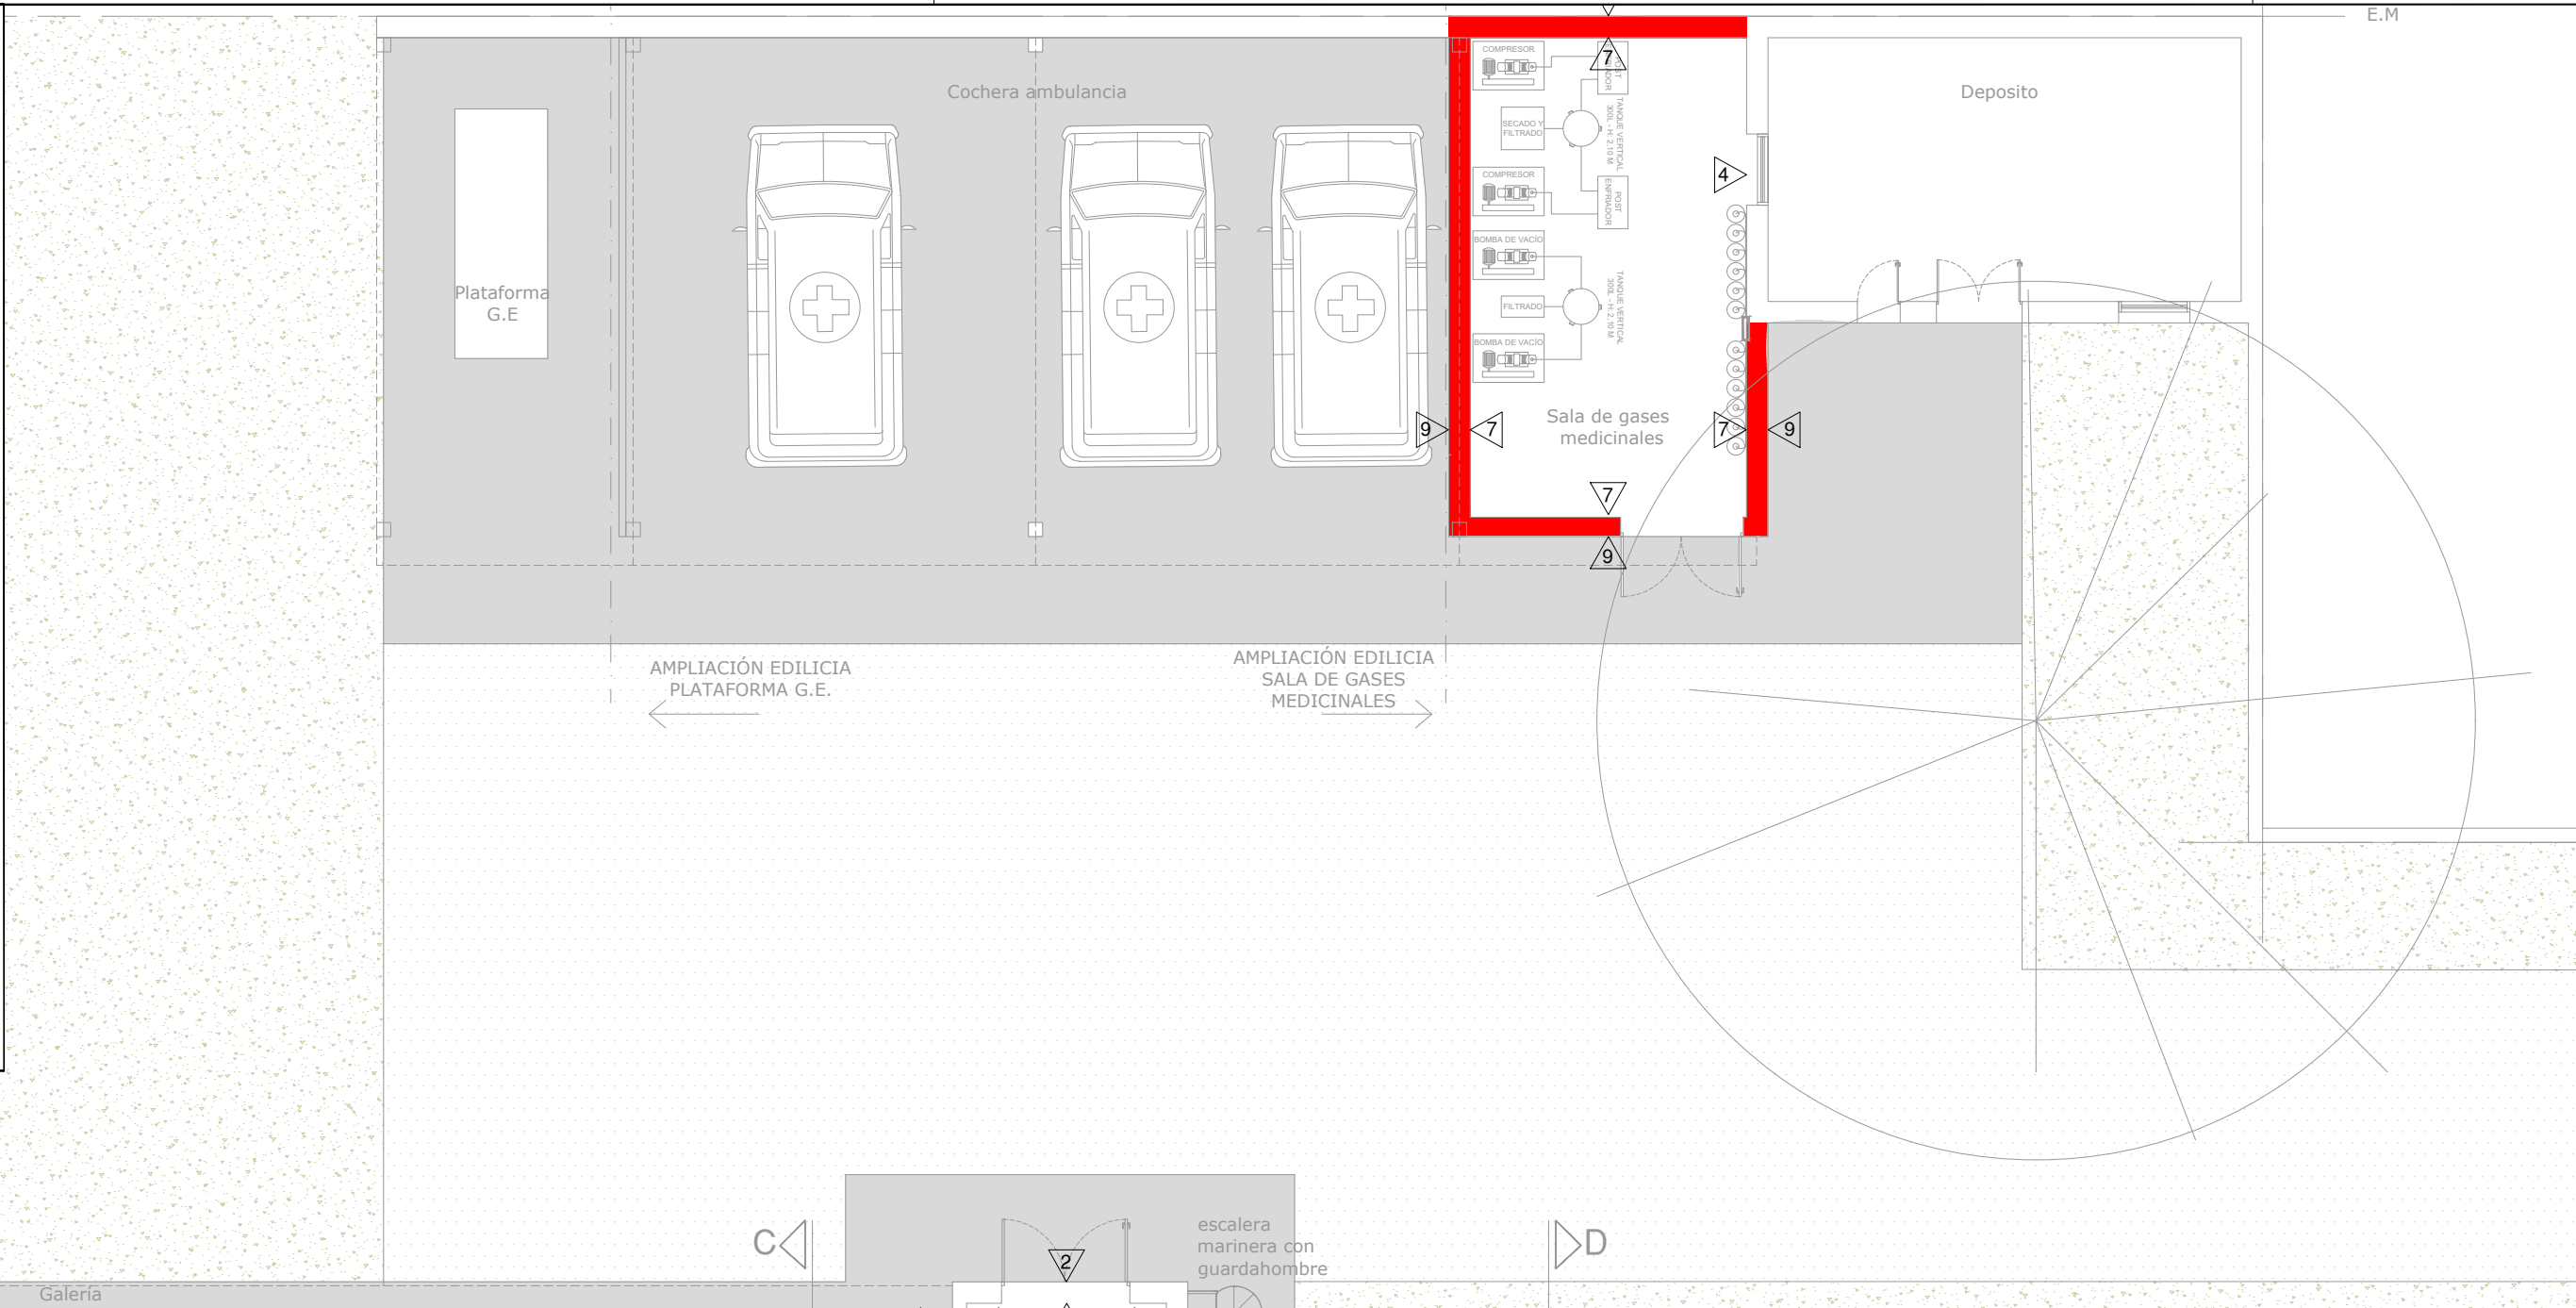

	Mampostería de elevación ladrillo hueco 8/18 cm portante s/ corresponda
	Mampostería de elevación ladrillo común 15/30 cm s/ corresponda
	Tabique panel doble placa yeso y nucleo lana de vidrio 2". Tabique con estructura de montantes y soleras, con una placa de roca de yeso ESTANDAR esp. 15mm de cada lado.
	Tabique H"A° de pórtico

	Guardacamilla en aberturas. Plancha de acero inoxidable calidad Aisi 304L, e: 1.25 mm, h: 25 cm de 0.70 a 0.90m.
	Guardacamilla Tipo Pawling WG-8C h: 20 cm, colocar a 0.70 m desde nivel de piso terminado s/ PETP. Color 370 eggshell.
	Pasamanos BR500 Tipo Pawling h: superior 0.90 cm desde nivel de piso terminado.
	Revestimiento Vinílico de Pared hasta cielorraso H = 2,60
	Revestimiento Aperchado Laminado Plástico
	Revestimiento Porcelanato color blanco. Terminacion satinado 28x58 cm de Pared. H = hasta cielorraso

