EQ01

Tipo: Banco Hº Aº	CANTIDAD:
Ubicación: EXTERIOR	1 unidad

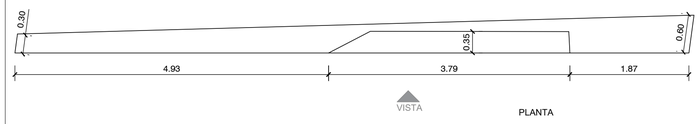

PLANTA

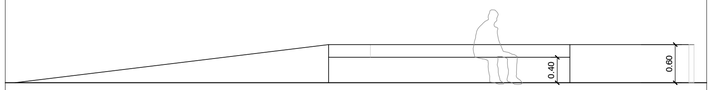

VISTA

OBSERVACIONES
- Banco de hormigón armado terminación pulido/premoldeado.
- La instalación y fijación estará a cargo del contratista.
- El método de fijación del mismo será consensuado con el Inspector de Obra.
- La Contratista deberá presentar memoria de cálculo.

EQ02

Tipo: Banco Hº Aº	CANTIDAD:
Ubicación: EXTERIOR	1 unidad

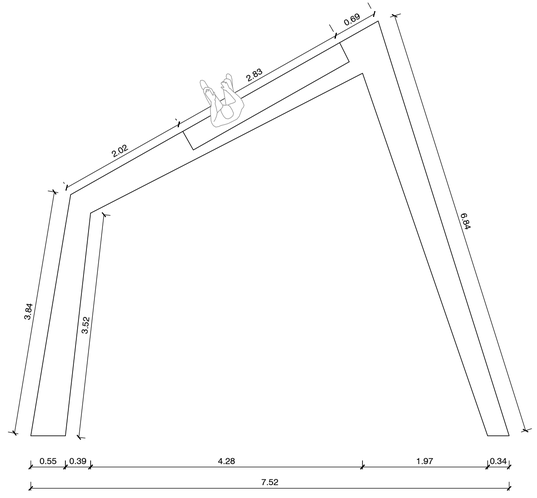

PLANTA

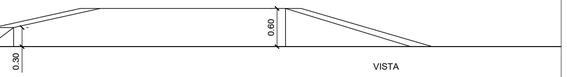

VISTA

OBSERVACIONES
- Banco de hormigón armado terminación pulido/premoldeado.
- La instalación y fijación estará a cargo del contratista.
- El método de fijación del mismo será consensuado con el Inspector de Obra.
- La Contratista deberá presentar memoria de cálculo.

EQ03

Tipo: Banco Hº Aº	CANTIDAD:
Ubicación: EXTERIOR	1 unidad

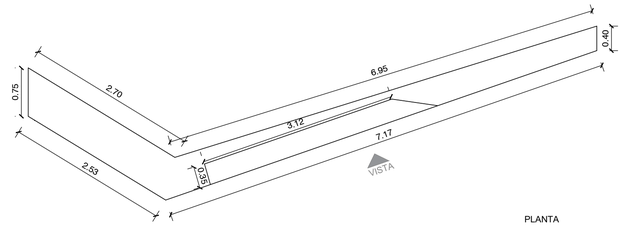

PLANTA

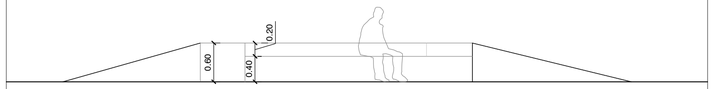

VISTA

OBSERVACIONES
- Banco de hormigón armado terminación pulido/premoldeado.
- La instalación y fijación estará a cargo del contratista.
- El método de fijación del mismo será consensuado con el Inspector de Obra.
- La Contratista deberá presentar memoria de cálculo.

EQ04

Tipo: Cesto de acero inoxidable para exteriores	CANTIDAD:
Ubicación: EXTERIOR	4 Unidades

PLANTA NIVEL 1-1

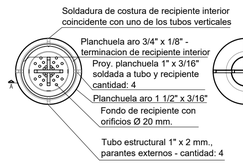

PLANTA NIVEL 2-2

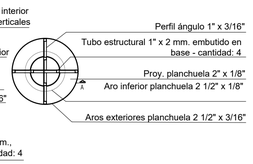

VISTA

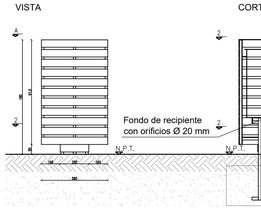

CORTE A-A

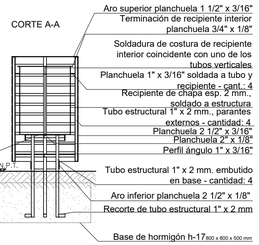

OBSERVACIONES
- Materialidad: Las componentes serán de acero inoxidable calidad AISI304.
- Terminacion: Esmerilado

EQ05

Tipo: Bicicletero tipo "monoCICLO" de Nomen	CANTIDAD:
Ubicación: EXTERIOR	14 Unidades

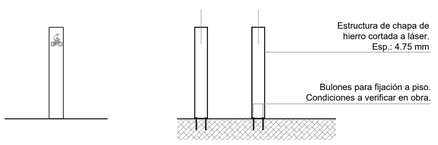

LATERAL

FRENTE

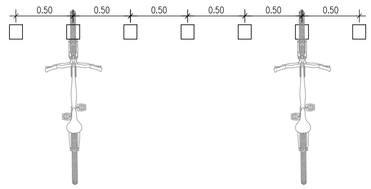

PLANTA

OBSERVACIONES
- Bicicletero tipo "Morón de Nomen o superior.
- Es obligatorio verificar la estructura metálica (bicicletero) antes de su montaje para eliminar todo borde o canto vivo.
- Estos desperfectos deberán ser eliminados por cuenta y cargo del Contratista.
- La instalación y fijación de la estructura metálica (bicicletero) estará a cargo del contratista.
- Terminación: pintura poliéster termoconvertible. Color: a definir por la Inspección.
- El método de fijación de la misma será consensuado con el Inspector de obra con el fin de establecer la mejor opción para tal fin.
- Todas las medidas se verificarán en obra

EQ06

Tipo: Cesto de residuos tipo "Arco" de Nomen.	CANTIDAD:
Ubicación: INTERIOR	4 Unidades

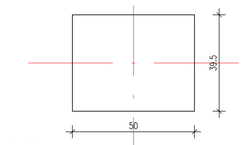

PLANTA

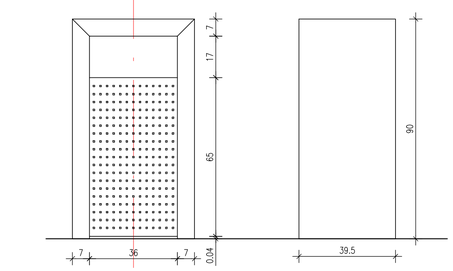

VISTA FRONTAL

VISTA LATERAL

OBSERVACIONES
- Materiales: acero inoxidable y chapa perforada
- Terminación: pintura poliéster termoconvertible. Color: a definir por la inspección.
- Fijación: abulonado a piso o apoyado sobre topes de goma.
- La instalación y fijación estará a cargo del contratista.
- El método de fijación del mismo será consensuado con el Inspector de Obra.

EQ07

Tipo: Mobiliario fijo - Bancos para sala de espera	CANTIDAD:
Ubicación: INTERIOR / Ampliacion Ed. exixstente: Sala Espera Público	6 Unidades

Modelo Tipo Línea para Banco de salas de espera FLUG de NOMEN.
Capacidad 5 (cinco) asientos. DIMENSIONES: 2.50m (largo) x 0.70m (ancho total) x 0.765m (altototal)

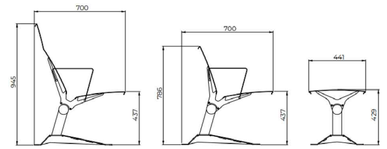

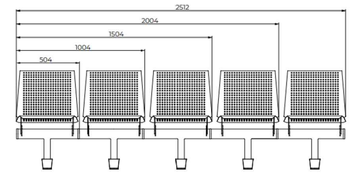

Escala: 1:50

* Imagenes representativas del mobiliario

NOTA: TODAS LAS MEDIDAS SE VERIFICARÁN EN OBRA PREVIA EJECUCIÓN DE LOS TRABAJOS

CARACTERÍSTICAS:
- Modelo tipo Línea para Banco de Salas de Espera FLUG de NOMEN. Capacidad 5 asientos - dimensiones: 2.50 m (largo) x 0.70 m (ancho total) x 0.765 m (alto total).

MATERIALES:
- Chapa, chapa perforada y tubos estructurales de acero.

FIJACIÓN:
- Apoyado sobre topes de goma.

TERMINACIÓN:
- Pintura poliester termoconvertible. Color: Gris Claro.Carta de colores NOMEN. Aluminio Perlado en asiento y estructura.

OBSERVACIONES:
- Consideraciones generales para mobiliario según P.E.T.P.
- Todas las medidas se verificarán en obra.
- N.P.T. nivel piso terminado interior.

Santa Fe - DiPAI - ARQ? POLID Nº Unidad Central

Santa Fe
PROVINCIA

SECRETARIO DE OBRAS PÚBLICAS Y HÁBITAT
ARQ. MARCELO PASCUALÓN

SUBSECRETARIO DE ARQUITECTURA Y OBRAS PÚBLICAS
ARQ. LUCAS CONDAL

DIRECTOR PROVINCIAL DIPAI
ARQ. ANDRÉS FRANCESCONI

SUBDIRECTOR PROVINCIAL DIPAI
ARQ. GUSTAVO LEVRINO

SUBDIRECTOR DE PROYECTOS
ARQ. JULIO DURÉ

PROYECTISTA
Di.P.A.I.

OBRA
"AMPLIACIÓN Y REFACCIÓN - S.A.M.Co GOBERNADOR CRESPO"
GOB. CRESPO – DPTO. SAN JUSTO PCIA. DE SANTA FE

DOC. de PROYECTO

UBICACIÓN

ARCHIVO
EQ-01 - Equipamiento.dwg

ESPECIALIDAD
EQUIPAMIENTO

PLANO
EQUIPAMIENTO URBANO

FECHA	ESCALA	REVISIÓN
05/2025	1:50	01

DENOMINACIÓN
EQ-01
Todas las medidas se verificarán en obra