



MF01	Tipo: MF01 Ubicación: HALL PRINCIPAL – ADMISIÓN	Cantidad: 1
------	--	-------------

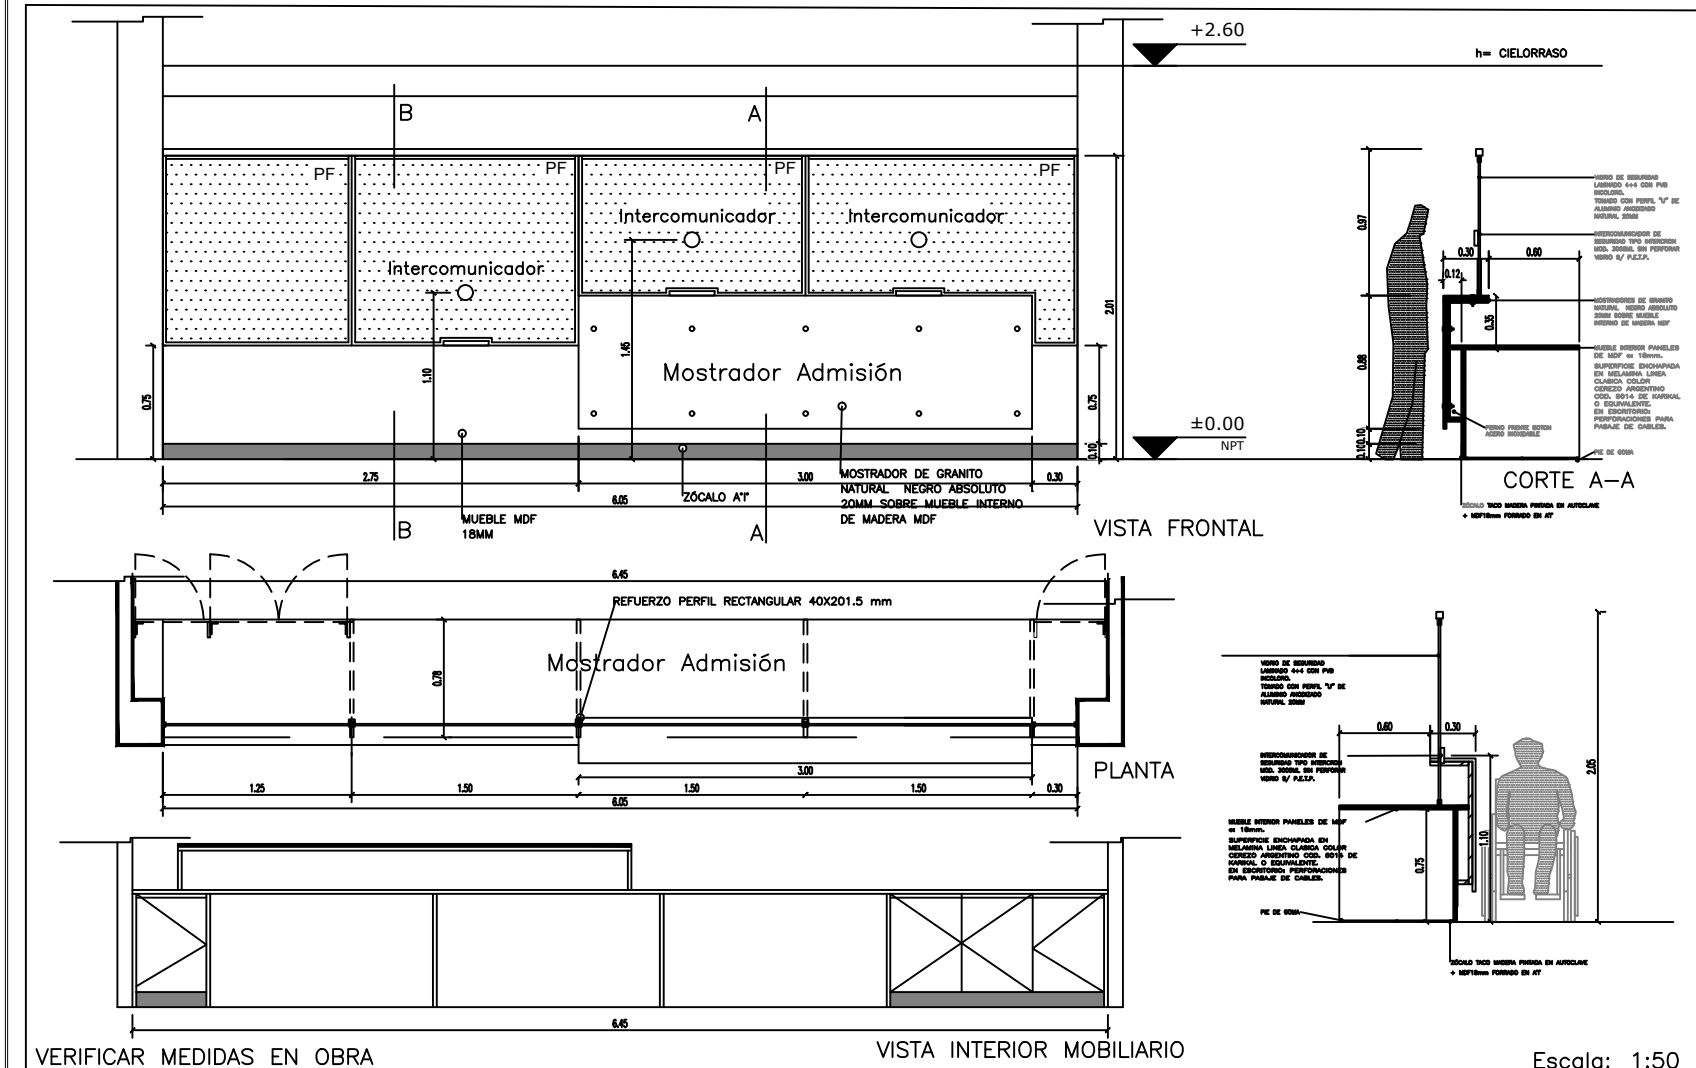


MOBILIARIO FIJO – MOSTRADOR	MOSTRADOR	DE GRANITO NATURAL NEGRO ABSOLUTO 20MM SOBRE MUEBLE INTERNO DE MADERA MDF, FIJACIONES PERNOS DE ACERO INOXIDABLE, FRENTE TIPO BOTÓN.
	MUEBLE INT.	PANELES DE MDF e: 18mm. SUPERFICIE ENCHAPADA EN MELAMINA LINEA CLASICA COLOR CEREZO ARGENTINO COD. 5014 DE KARIKAL O EQUIVALENTE. EN ESCRITORIO: PERFORACIONES PARA PASAJE DE CABLES. PIE DE GOMA EN CONTACTO CON PISO. *La contratista deberá proveer muestras a la Inspección de Obras previo a su ejecución.
	VIDRIO	VIDRIO DE SEGURIDAD LAMINADO 4+4mm CON PVB INCOLORO. TOMADO CON PERFIL "U" DE ALUMINIO ANOD. NATURAL 20mm REFUERZO PERFIL RECTANGULAR DE ALUMINIO ANOD. NATURAL40X20X1.5 mm
	HERRAJES	HOJAS DE ABRIR: MDF 18 MM ENCHAPADO EN MELAMINA AMBAS CARAS Y BORDES PERIMETRALES. TAPACANTOS DE PVC 22 MM A TONO DE MELAMINA. LINEA CLASICA COLOR CEREZO ARGENTINO COD. 5014 DE KARIKAL
	ZÓCALOS	TACO MADERA PINTADA EN AUTOCLAVE + MDF18mm FORRADO EN A" I"
	ACCESORIOS	INTERCOMUNICADOR TIPO INTERCRON MODELO 3005 ML (NO REQUIERE PERFORACION DEL VIDRIO) S/ P.E.T.P.
	OBSERVACIONES	<ul style="list-style-type: none"><li>- Todas las sujeciones serán ocultas.</li><li>- Consideraciones generales para mobiliario según P.E.T.P.</li><li>- Todas las medidas se verificarán en obra.</li><li>- N.P.T. nivel piso terminado interior.</li></ul>

MF02	Tipo: Mobiliario Fijo Ubicación: HALL PRINCIPAL – Expendio farmacia	Cantidad: 1
------	--	-------------

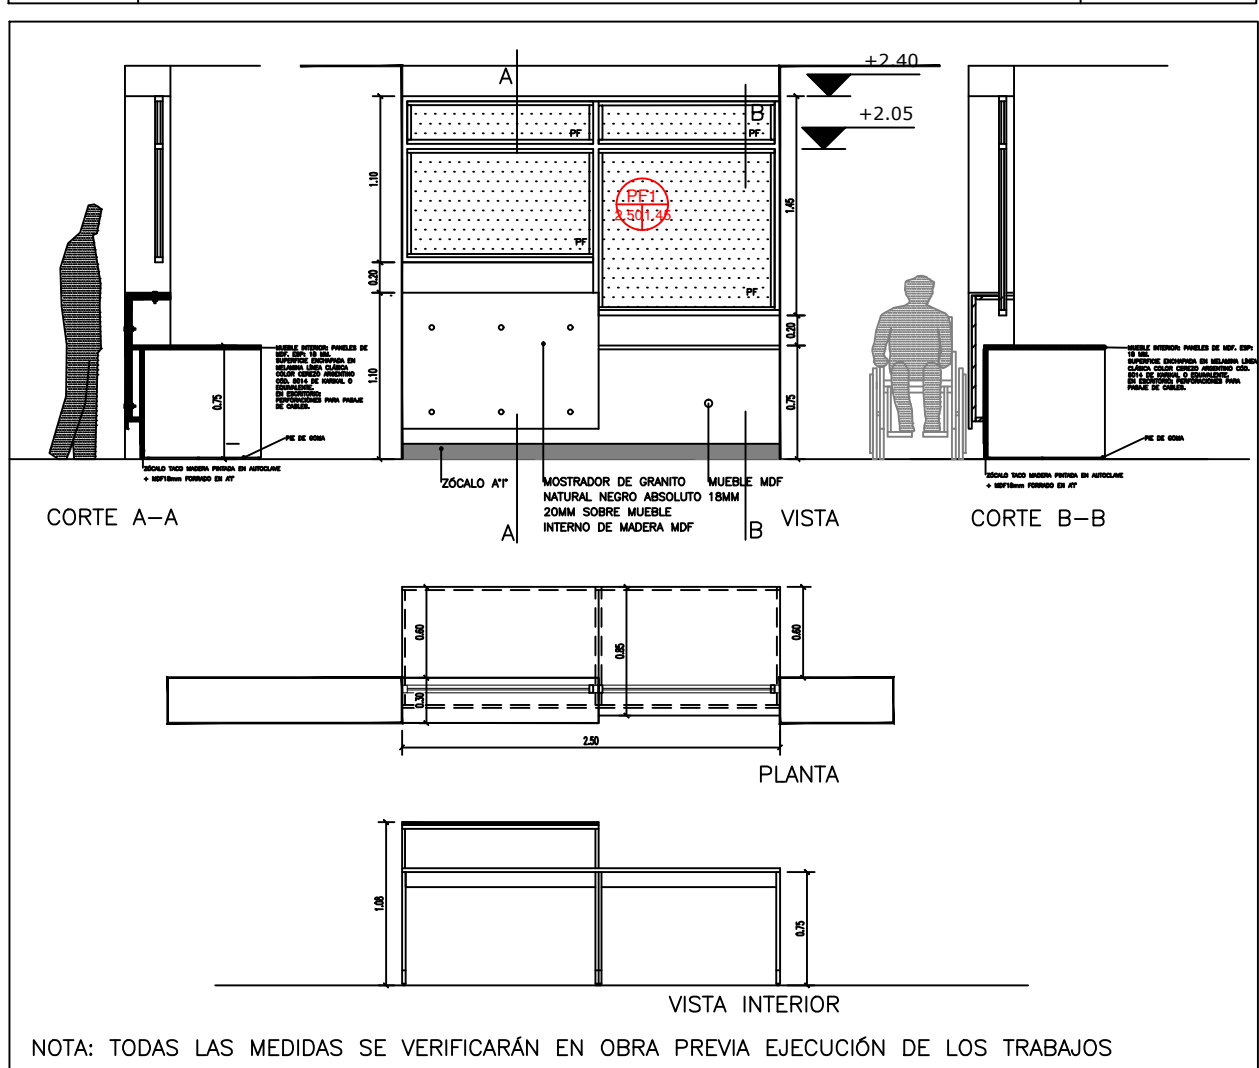


DESCRIPCIÓN		
MOBILIARIO FIJO – MOSTRADOR	MOSTRADOR	Granito natural negro absoluto 20 mm sobre mueble interno de madera mdf, con fijaciones pernos de acero inoxidable, frente tipo botón.
	MUEBLE INTERIOR	Componentes del mostrador en mdf espesor 18 mm, enchapado en melamina con extremos de bordes rectos y enchapados color Cerezo Argentino Cód. 5014 de Karikal o equivalente. En escritorio: perforaciones para pasaje de cables. Pie de goma en contacto con piso. *La contratista deberá proveer muestras a la Inspección de Obras previo a su ejecución.
	VIDRIO	*Ver PLANILLA PF01
	ZÓCALOS	Taco de madera pintada en autoclave + mdf 18mm forrado en A" I".
	ACCESORIOS	–
OBSERVACIONES:		<ul style="list-style-type: none"><li>- Todas las sujeciones serán ocultas.</li><li>- Consideraciones generales para mobiliario según P.E.T.P.</li><li>- Todas las medidas se verificarán en obra.</li><li>- N.P.T. nivel piso terminado interior.</li></ul>

TS01	Tipo: Tabiques Sanitarios tipo PIVOT BATH FENOL 13	Cantidad: Der.: 1 Izq.: 1
------	--	------------------------------

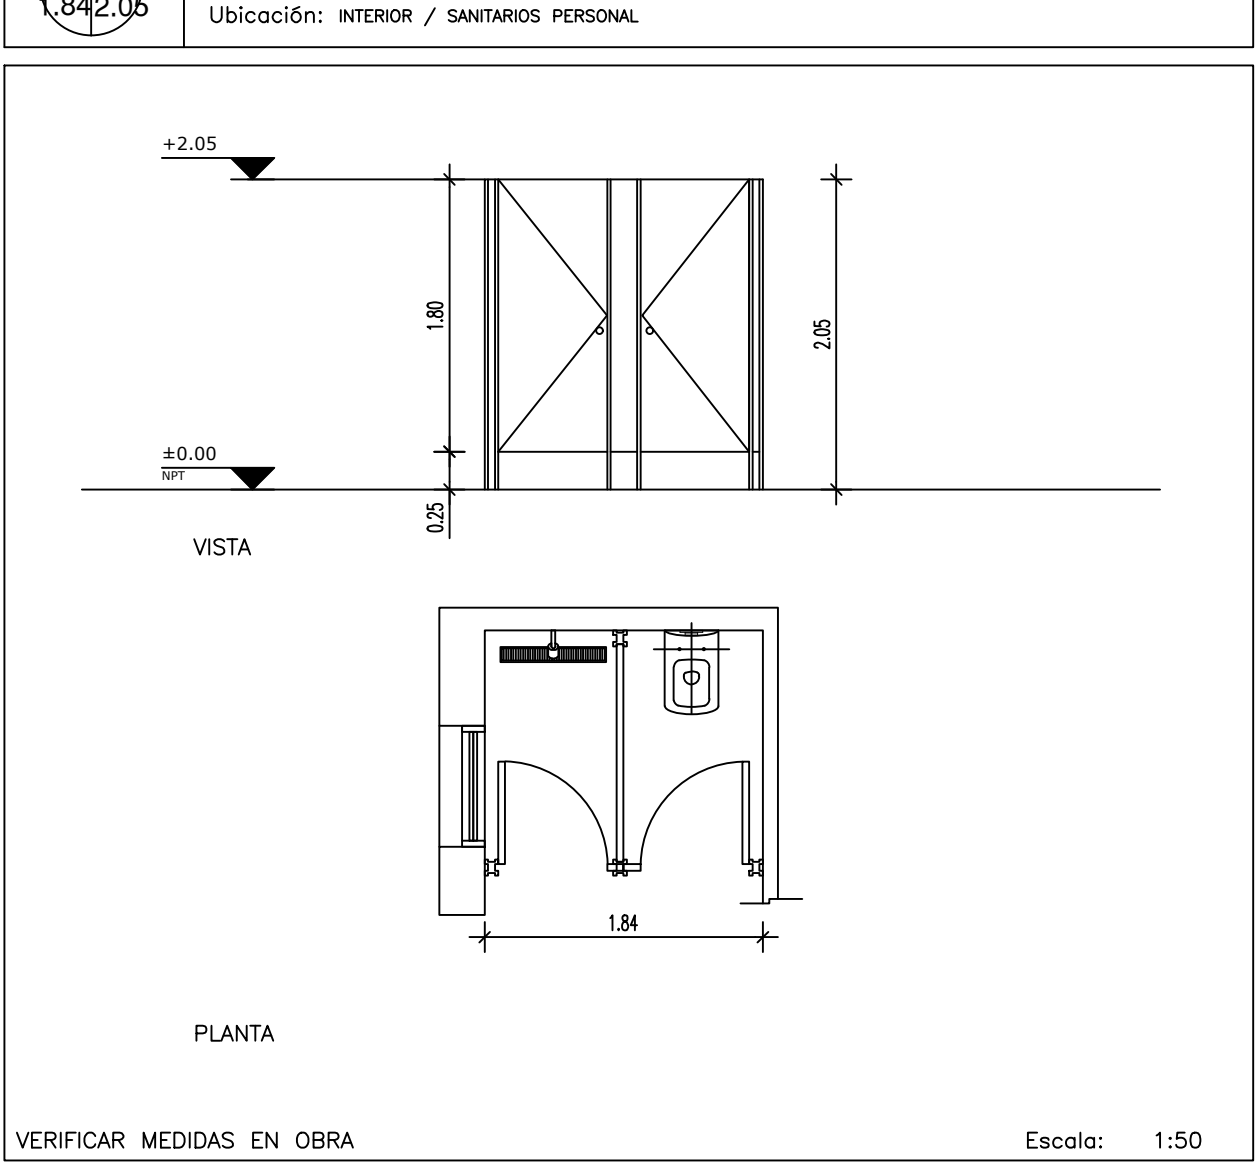

VERIFICAR MEDIDAS EN OBRA		Escala: 1:50
PLACAS	De 13 mm de espesor en Paneles fenolicos macizos marca Formica o similar, ambas caras en terminación colores texturados. Color: Gris Claro o similar.	
	El panel fenólico: Esta constituido por una masa integral de resina de alta densidad que lo hace resistente a la humedad, ácidos y cualquier otro agente químico, líquido o gaseoso. Responde a normas internacionales y lo hace especialmente apto para vestuarios, zona de duchas o cualquier otro sitio donde hubiera alta exposición a la humedad	
PUERTAS	De 13 mm de espesor ídem paneles, lleva bisagras exteriores y pasador de aluminio. Modelo PIVOT de simple accionamiento con terminación de pintura horneada. Color: Gris Claro o similar.	
	Cantos: Masa del mismo material con terminación al poliuretano. Color: Gris Claro o similar.	
SUJECIÓN	Según corresponde: Inferior: de paneles a piso mediante herraje de fijación – nivelación y revestimiento de acero inoxidable.	
	Lateral y entre paneles: herraje de fundición de aluminio.	
OBSERVACIONES	- Consideraciones generales para aberturas según P.E.T.P. - N.P.T. Nivel Piso Terminado (interior).	

MG01	Tipo: MESADA DE GRANITO NATURAL + BACHA A" I"	Cantidad: 1
------	---	-------------

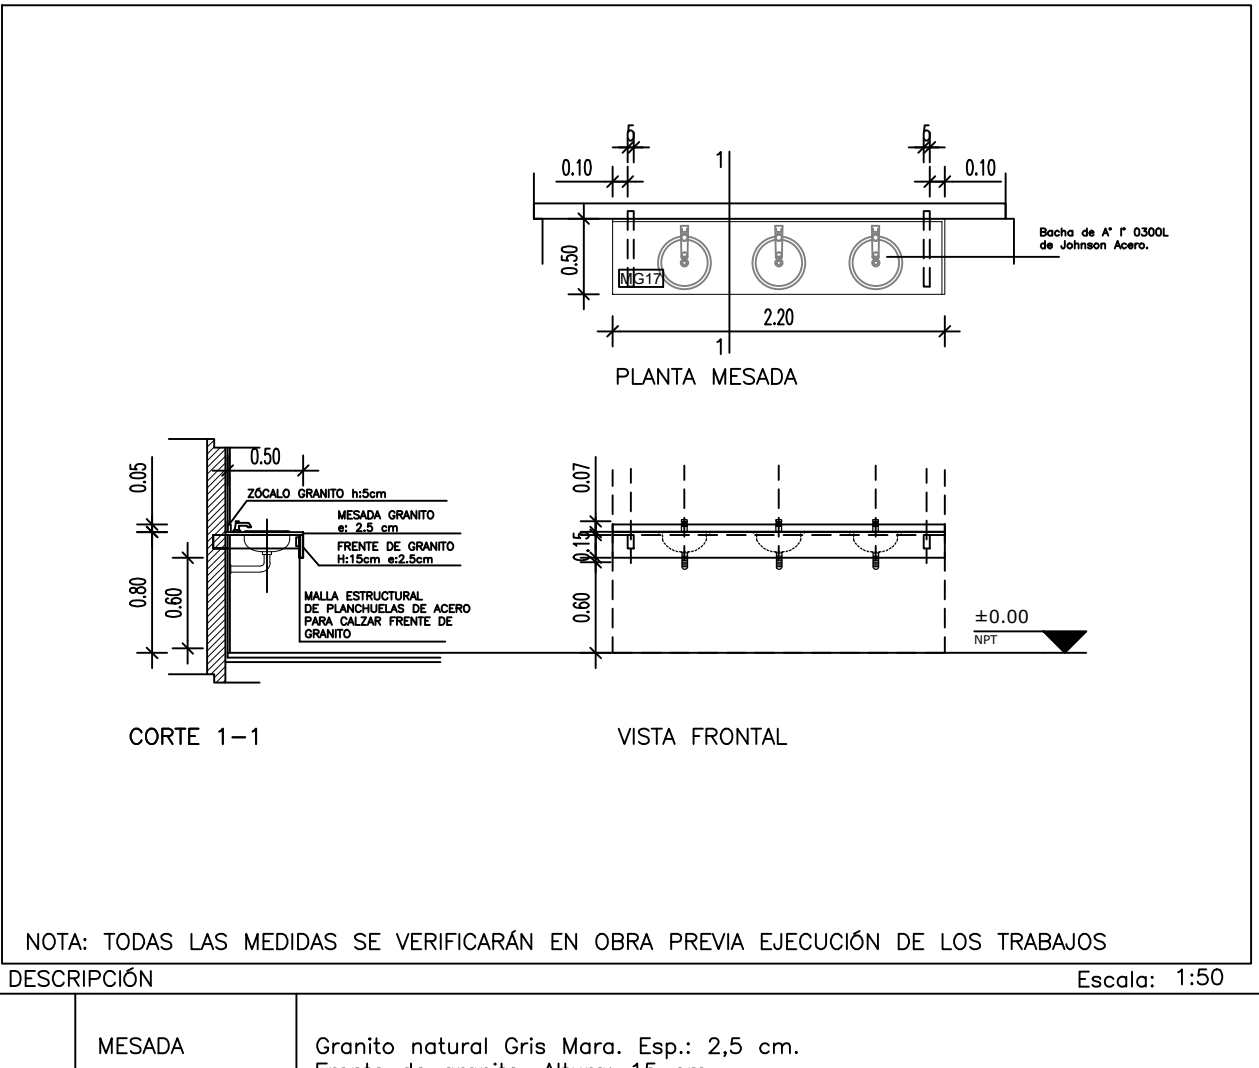

		Zócalos: Granito natural Gris Mara. Esp.: 2 cm. Altura: 5 cm. Terminación pulido espejo
MESADA	ESTRUCTURA	Soporte de mesada: tubo 90x50x2 mm empotrado 5 cm. Malla estructural de planchuelas para calzar frente de granito.  **La Contratista deberá proveer memoria de cálculo para soporte y colocación de mesada.
	GRIFERÍA	– Monocomando automática cromada para mesada. Tipo: Pressmatic FV 0361 o calidad superior. – Desagüe flexible para lavatorio de 32 mm. Color: Cromo. Tipo: 0239.02 marca FV o superior. Cant.: 3 por mesada,
	BACHAS	Bacha de acero inoxidable semiesférica tipo Johnson 0300L, pegada sobre la pieza de granito.
OBSERVACIONES		
<ul style="list-style-type: none"><li>– Canto frontal pulido. Perforaciones para bacha según modelo.</li><li>– Soldaduras y terminaciones: ver pliego de especificaciones técnicas.</li><li>– N.P.T. nivel piso terminado interior</li><li>– Consideraciones generales para mobiliario según P.E.T.P.</li><li>– Todas las medidas se verificarán en obra.</li></ul>		



**Santa Fe**  
PROVINCIA

SECRETARIO DE OBRAS PÚBLICAS

**ARQ. MARCELO PASCUALÓN**

SUBSECRETARIO DE  
ARQUITECTURA Y OBRAS PÚBLICAS

**ARQ. LUCAS CONDAL**

DIRECTOR PROVINCIAL DIPAI

**ARQ. ANDRÉS FRANCESCO**

SUBDIRECTOR PROVINCIAL DIPAI

**ARQ. GUSTAVO LEVRINO**

SUBDIRECTOR DE PROYECTOS  
UNIDAD CENTRAL

**ARQ. JULIO DURÉ**

PROYECTISTA

**Di.P.A.I.**

OBRA

**“AMPLIACIÓN Y  
REFACCIÓN - S.A.M.Co  
GOBERNADOR CRESPO”**

GOB. CRESPO – DPTO. SAN JUSTO  
PCIA. DE SANTA FE

**DOC. de PROYECTO**

UBICACIÓN



ARCHIVO

**PU01\_PC01\_05\_PM01\_02\_Carpinterías y Planilla Mobiliario.dwg**

ESPECIALIDAD

**ARQUITECTURA**

PLANO

**PLANILLA DE MOBILIARIO**

FECHA  
05/2025

ESCALA  
1:50

REVISIÓN  
01

Denominación

**PM-02**

Todas las medidas se verificarán en obra