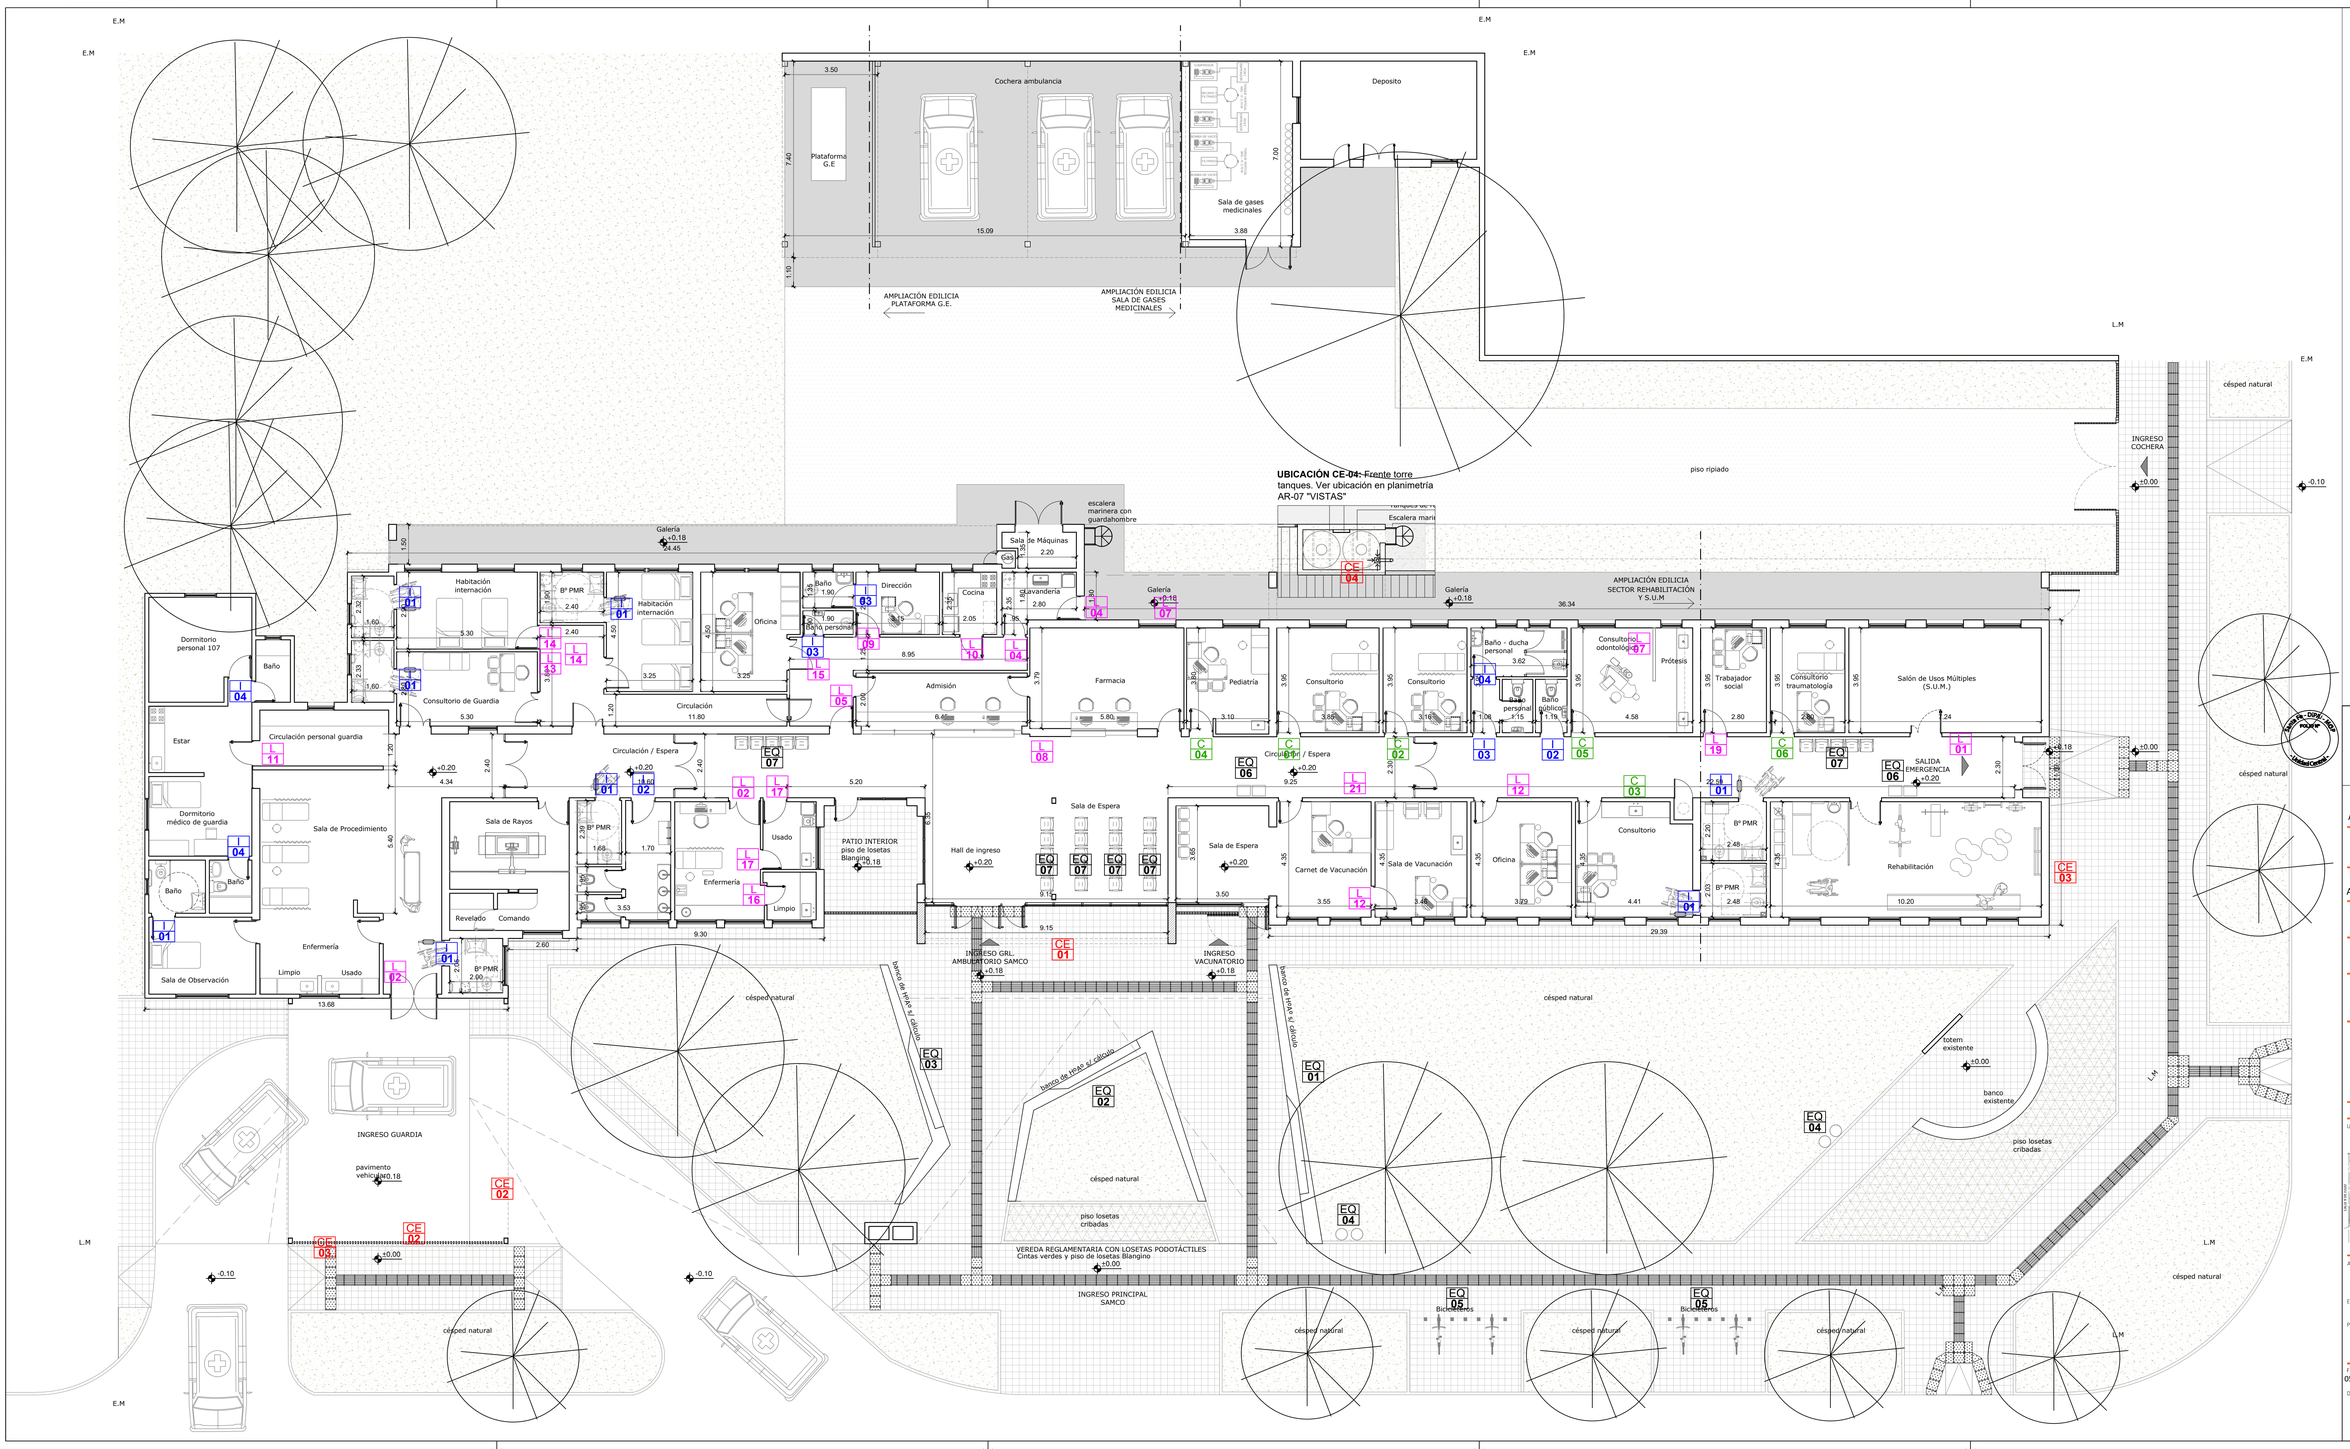

Santa Fe
PROVINCIA

SECRETARIO DE OBRAS PÚBLICAS
ARQ. MARCELO PASCUALÓN

SUBSECRETARIO DE ARQUITECTURA Y OBRAS PÚBLICAS
ARQ. LUCAS CONDAL

DIRECTOR PROVINCIAL DIPAI
ARQ. ANDRÉS FRANCESCONI

SUBDIRECTOR PROVINCIAL DIPAI
ARQ. GUSTAVO LEVRINO

SUBDIRECTOR DE PROYECTOS UNIDAD CENTRAL
ARQ. JULIO DURÉ

PROYECTISTA
Di.P.A.I.

OBRA
"AMPLIACIÓN Y REFACCIÓN - S.A.M.Co GOBERNADOR CRESPO"
GOB. CRESPO – DPTO. SAN JUSTO PCIA. DE SANTA FE

DOC. de PROYECTO

UBICACIÓN

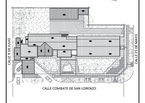

ARCHIVO
PS 01 - PS 02 - Señalética.dwg

ESPECIALIDAD
ARQUITECTURA

PLANO
PLANTA UBICACIÓN EQUIPAMIENTO, SEÑALÉTICA

FECHA	ESCALA	REVISIÓN
05/2025	1:100	01

DENOMINACIÓN
PU-02

Todas las medidas se verificarán en obra