




REFERENCIAS:	DESCRIPCIÓN
	CAÑERÍA DE OXIGENO
	CAÑERÍA DE AIRE COMPRIMIDO
	CAÑERÍA DE VACIO
	ALARMA DE PRESION GASES MEDICOS
	LLAVES DE CORTE ESFERICA
	POLIDUCTO DE PARED
	CENTRAL PARO CARDIACO
	CENTRAL LLAMADA DE ENFERMERIA

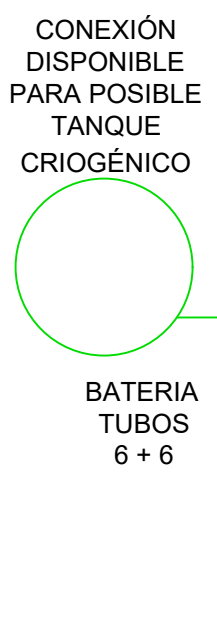


DETALLE DISPOSICION CENTRAL TUBOS OXIGENO

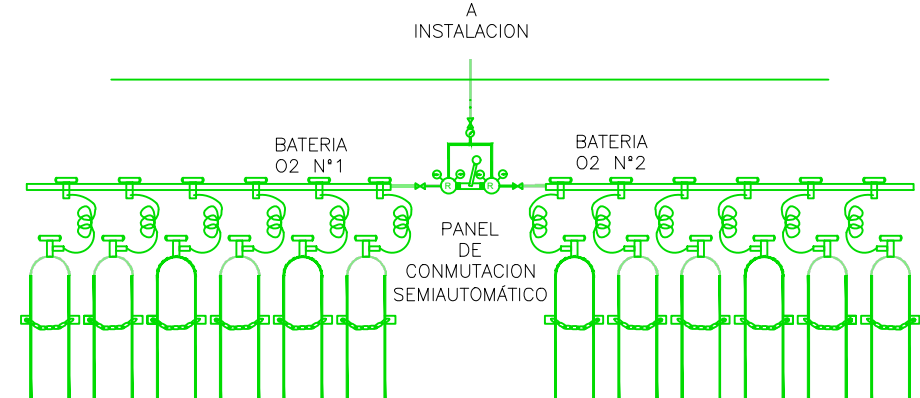


SISTEMA DE VACIO - INTERCONEXIONADO DE COMPONENTES

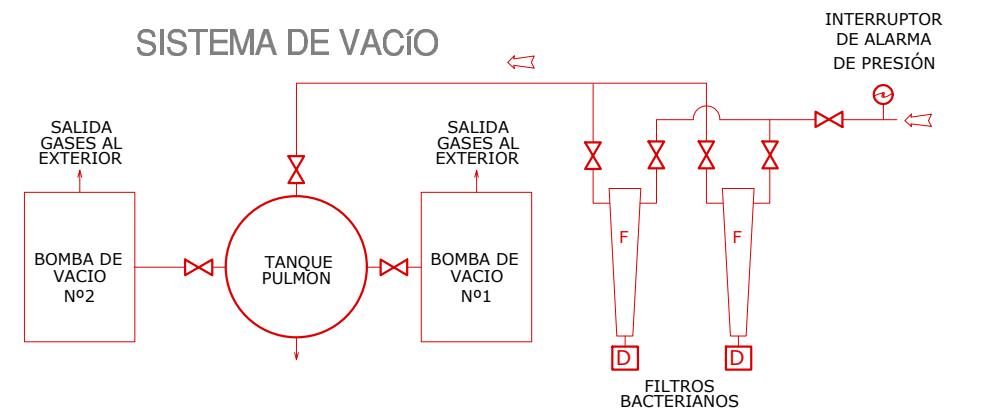


REFERENCIAS

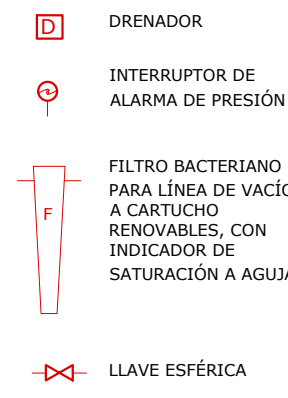

SISTEMA DE AIRE COMPRIMIDO - INTERCONEXIONADO DE COMPONENTES

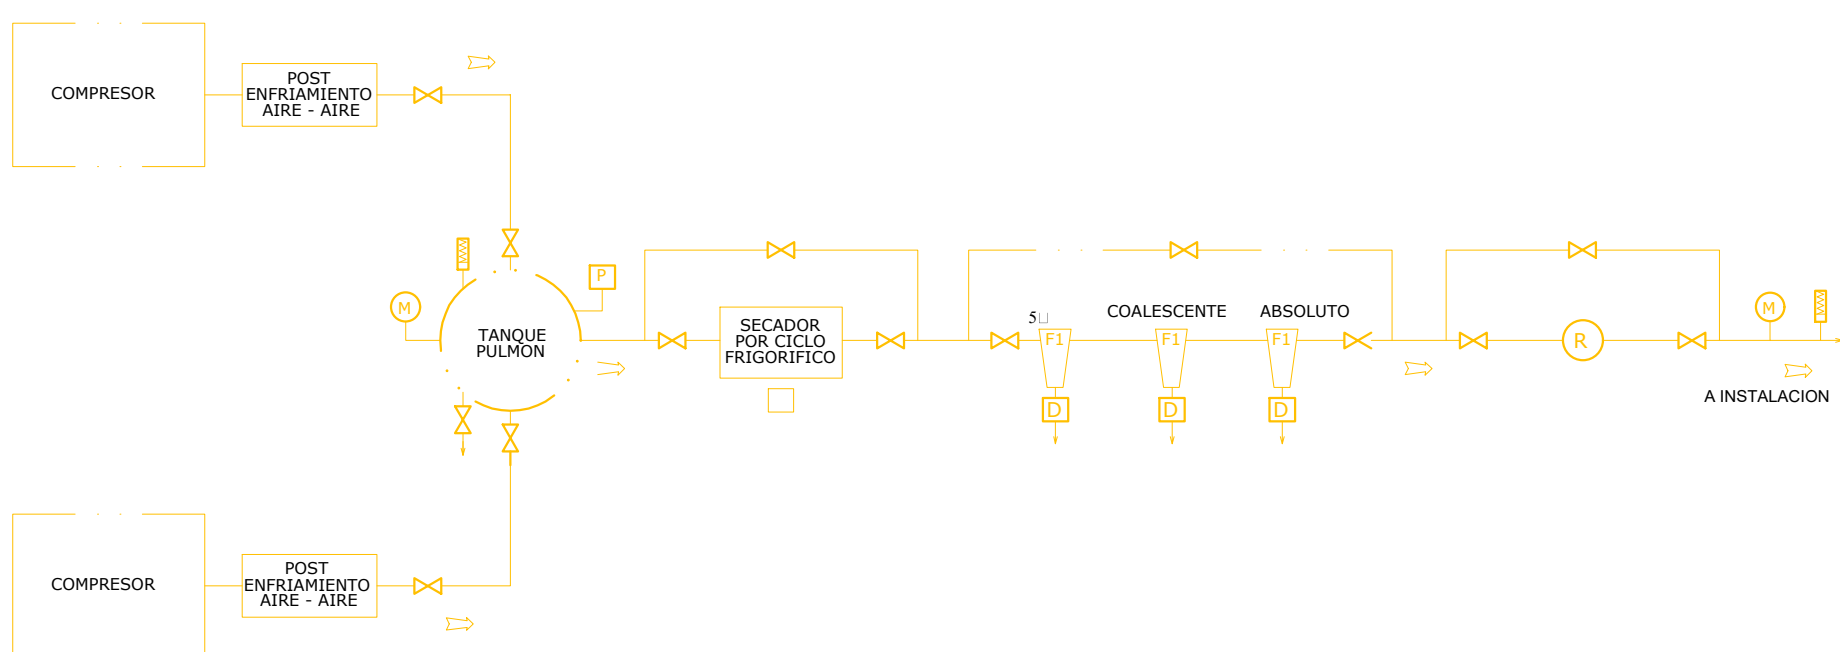

REFERENCIAS

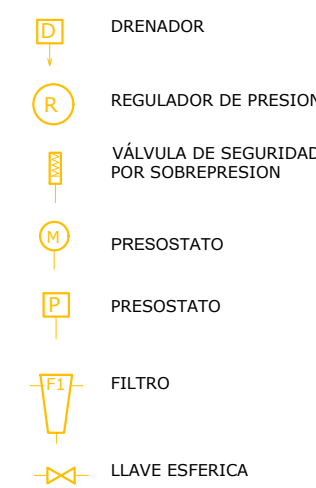

**Santa Fe**  
PROVINCIA

SECRETARÍO DE OBRAS PÚBLICAS

ARQ. MARCELO PASCUALÓN

SUBSECRETARIO DE ARQUITECTURA Y OBRAS PÚBLICAS

ARQ. LUCAS CONDAL

DIRECTOR PROVINCIAL DIPAF

ARQ. ANDRÉS FRANCESCOINI

SUBDIRECTOR PROVINCIAL DIPAF

ARQ. GUSTAVO LEVRINO

SUBDIRECTOR DE PROYECTOS URBANOS CENTRALES

ARQ. JULIO DURÉ

PROYECTISTA

**Di. P. A. I.**


OBRA

"AMPLIACIÓN Y REFACCIÓN - S.A.M.Co GOBERNADOR CRESPO"

GOB. CRESPO - OFIC. SAN JUSTO ROSA DE SANTO

DOC. de PROYECTO

UBICACIÓN

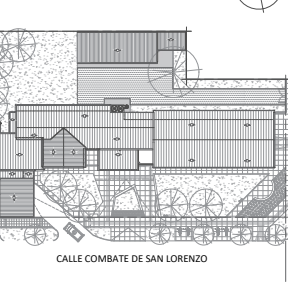

ARCHIVO

IE - Gases

medicinales.dwg

ESPECIALIDAD

INSTALACIONES

GASES MEDICINALES

FECHA

05/2025

ESCALA

1:100

REVISIÓN

01

DENOMINACIÓN

GM-01