REFERENCIAS

	L1 - Luminaria NUOVO ELEGANTE BPE066 - Medidas 605x605 mm - Empotrable en techo armstrong/durlock - Potencia 45 W		L8 - Luminaria PLUS GIARDINO T509 - Longitud 264 mm - Aplique de pared exterior - Potencia 23 W - Zocalo E27
	L2 - Luminaria PLASMA PAL252 - Diametro 300 mm - Empotrable en techo armstrong/durlock - Potencia 24 W		L9 - Luminaria BOLLARD III 1095 - Longitud 700 mm - Farola exterior - Potencia 15 W - Zocalo E27
	L3 - Luminaria PLASMA PAL250 - Diametro 170 mm - Empotrable en techo armstrong/durlock - Potencia 12 W		L10 - Luminaria ATLANTIS LED 1472 - Longitud 3000 mm - Farola exterior - Potencia 75 W
	L4 - Luminaria tipo SPOT - Diametro 100 mm - Embutir móvil - Potencia 5 W - Zócalo GU10		L11 - Luminaria SOLAR LED SO1140 - Medidas 310x363 mm - Reflector exterior - Potencia 150 W
	L5 - Luminaria MARE X302 - Longitud 1260 mm - Hermetica de aplicar/suspendida - 1 tubo led tipo T8 potencia 18 W	SALIDA	L12 - Luminaria SALIDA EM355 - Medidas 330x150 mm - Aplique de suspender interior - Cartel indicador autonomia 90 minutos
	L6 - Luminaria QUEEN PR.260X - Longitud 276 mm - Aplique de pared exterior - Potencia 23 W - Zocalo E27	E	Kit acoplable MODULO EMERGENCIA - Autonomía 90 minutos
	L7 - Luminaria tipo TORTUGA - Longitud 205 mm - Aplique de pared exterior - Potencia 60 W - Zocalo E27		

NOTA 1:
LA CONTRATISTA DEBERÁ RELEVAR LOS SECTORES MARCADOS PERIMETRALMENTE EN COLOR ROJO Y VERIFICAR QUE LAS LUMINARIAS FUNCIONEN CORRECTAMENTE, EN CASO QUE SE ENCUENTREN LUMINARIAS EN MAL ESTADO SE DEBERÁN REEMPLAZAR LA MISMAS POR OTRAS CON CARACTERÍSTICAS SIMILARES.

NOTA 2:
LA CANTIDAD DE LUMINARIAS Y SU POSICIÓN EN CADA SECTOR SON A MODO INDICATIVO. LA CONTRATISTA DEBERÁ VERIFICAR MEDIANTE CALCULO TODAS LAS LUMINARIAS CUMPLIENDO LAS ESPECIFICACIONES TÉCNICAS, NORMAS Y REGLAMENTACIONES VIGENTES. ADEMÁS DEBERÁ REALIZAR LOS TRABAJOS CONSTRUCTIVOS CUMPLIENDO CON LAS BUENAS PRACTICAS DE LA CONSTRUCCIÓN.

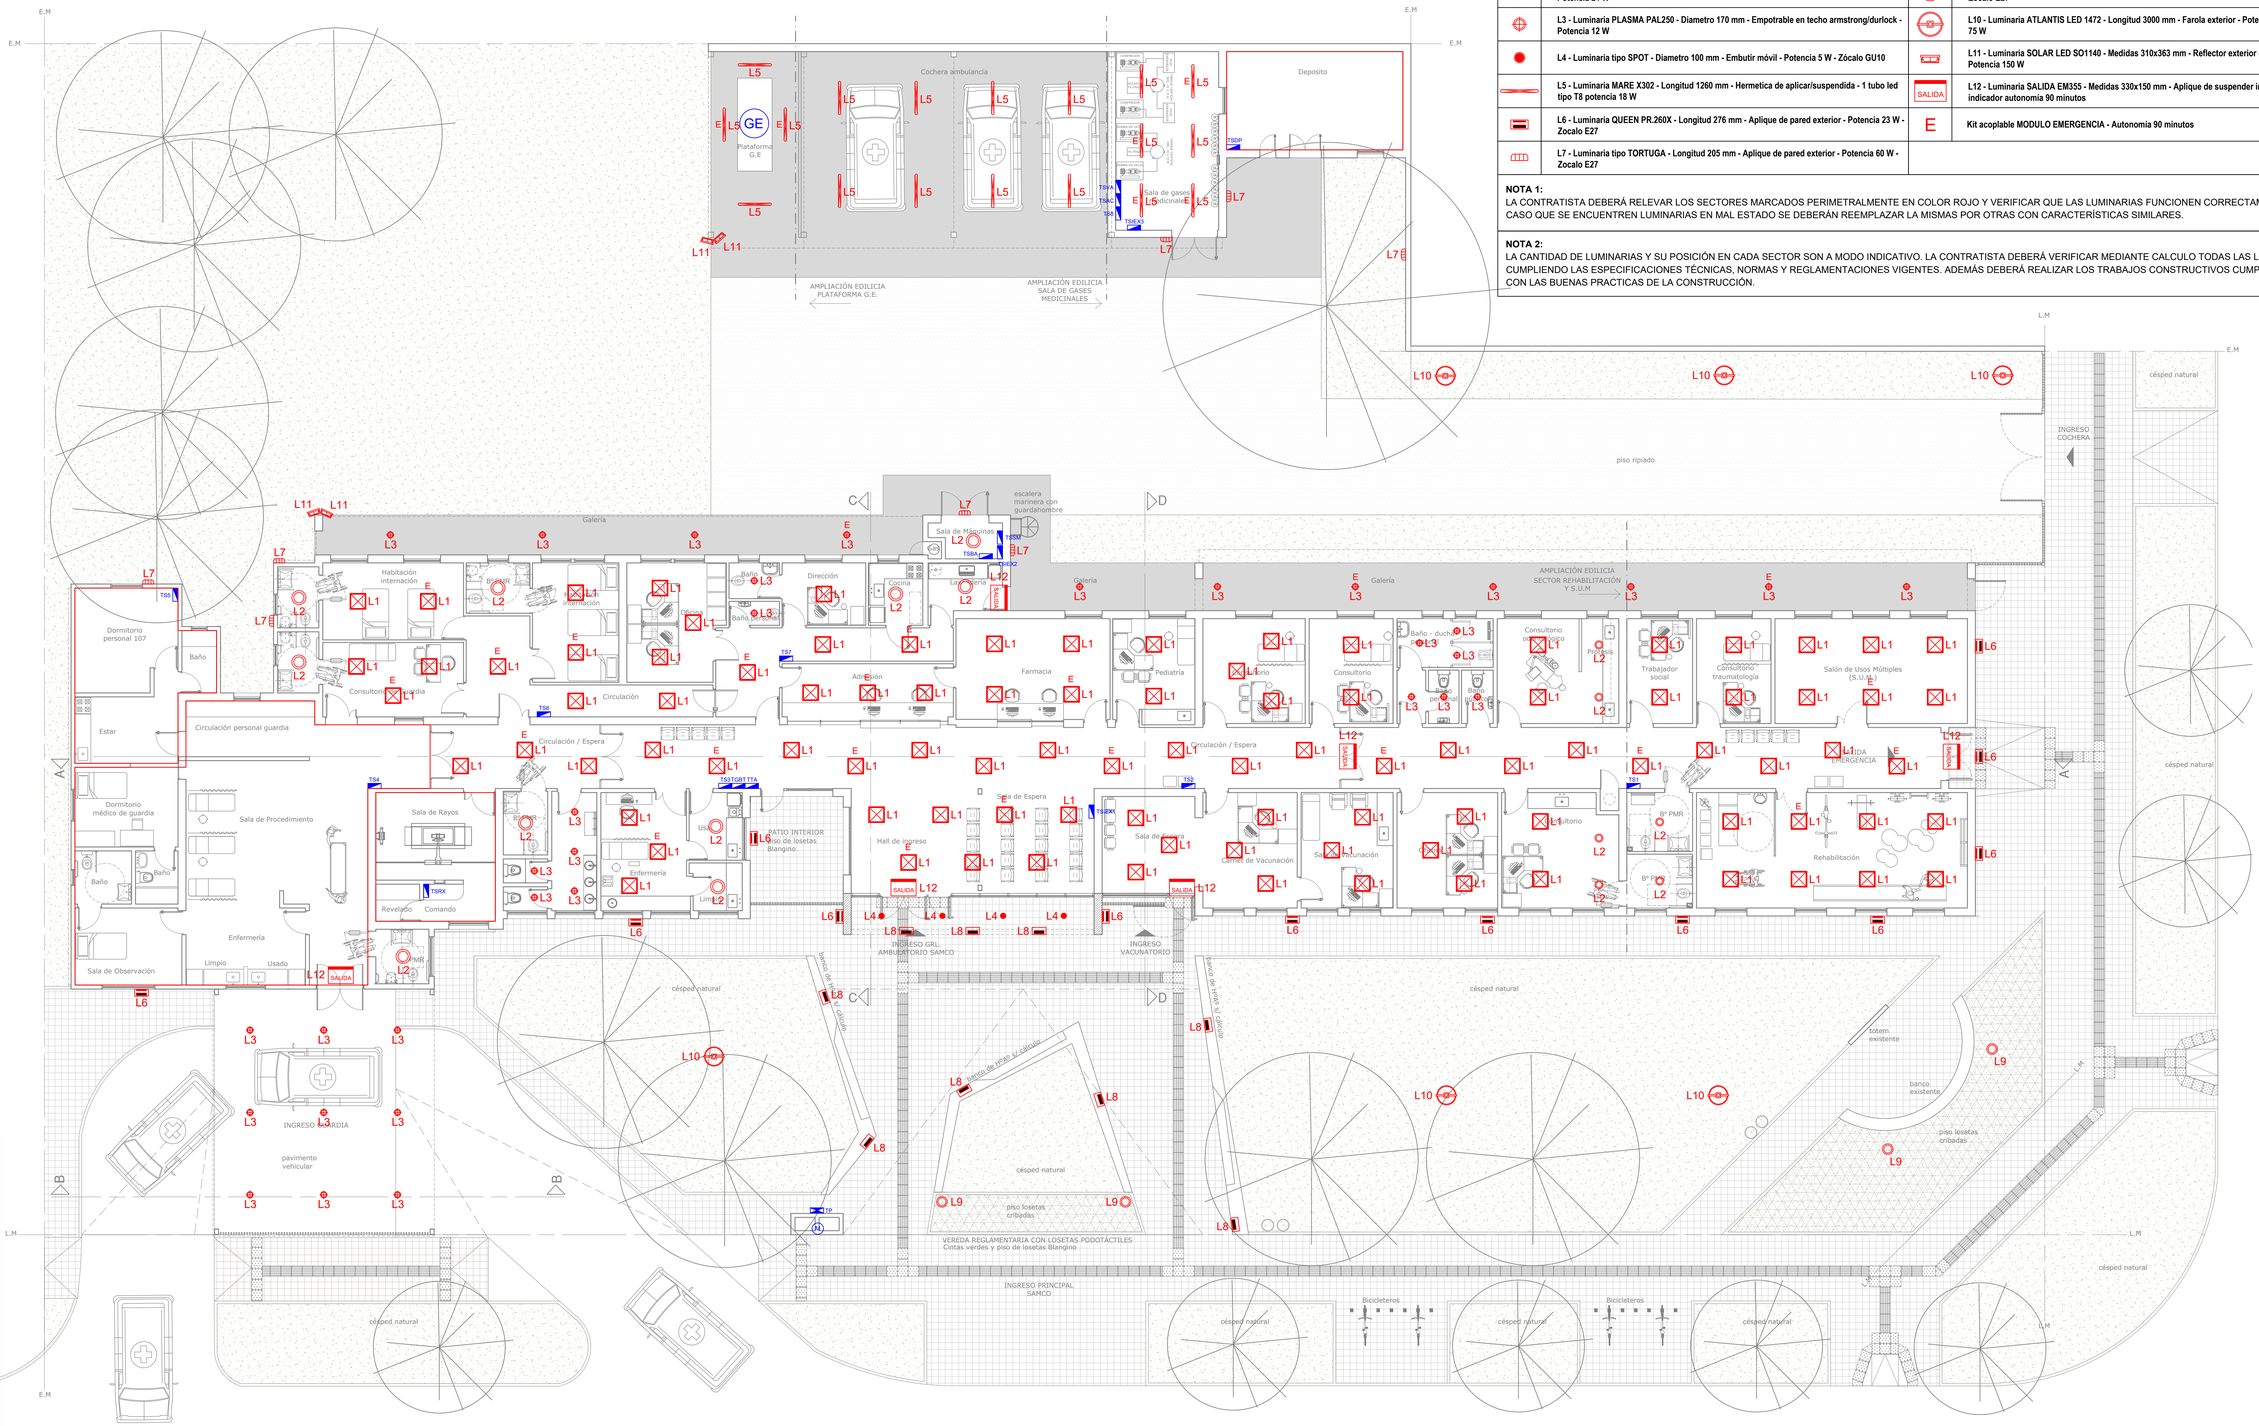

Santa Fe
PROVINCIA

SECRETARIO DE OBRAS PÚBLICAS
ARQ. MARCELO PASCUALÓN

SUBSECRETARIO DE ARQUITECTURA Y OBRAS PÚBLICAS
ARQ. LUCAS CONDAL

DIRECTOR PROVINCIAL DIPAI
ARQ. ANDRÉS FRANCESCONI

SUBDIRECTOR PROVINCIAL DIPAI
ARQ. GUSTAVO LEVRINO

SUBDIRECTOR DE PROYECTOS UNIDAD CENTRAL
ARQ. JULIO DURÉ

PROYECTISTA
Di.P.A.I.

OBRA
"AMPLIACIÓN Y REFACCIÓN - S.A.M.Co GOBERNADOR CRESPO"
GOB. CRESPO – DPTO. SAN JUSTO
PCIA. DE SANTA FE

DOC. de PROYECTO

UBICACIÓN

ARCHIVO
IE - Luminarias.dwg

ESPECIALIDAD
INSTALACIONES

PLANO
INSTALACIÓN ELÉCTRICA: ILUMINACIÓN INTERIOR Y EXTERIOR

FECHA	ESCALA	REVISIÓN
05/2025	1:100	01

DENOMINACIÓN
IE-03
Todas las medidas se verificarán en obra