




NOMBRE: TABLERO SECCIONAL 6
TABLERO: TS6
CANTIDAD: 1

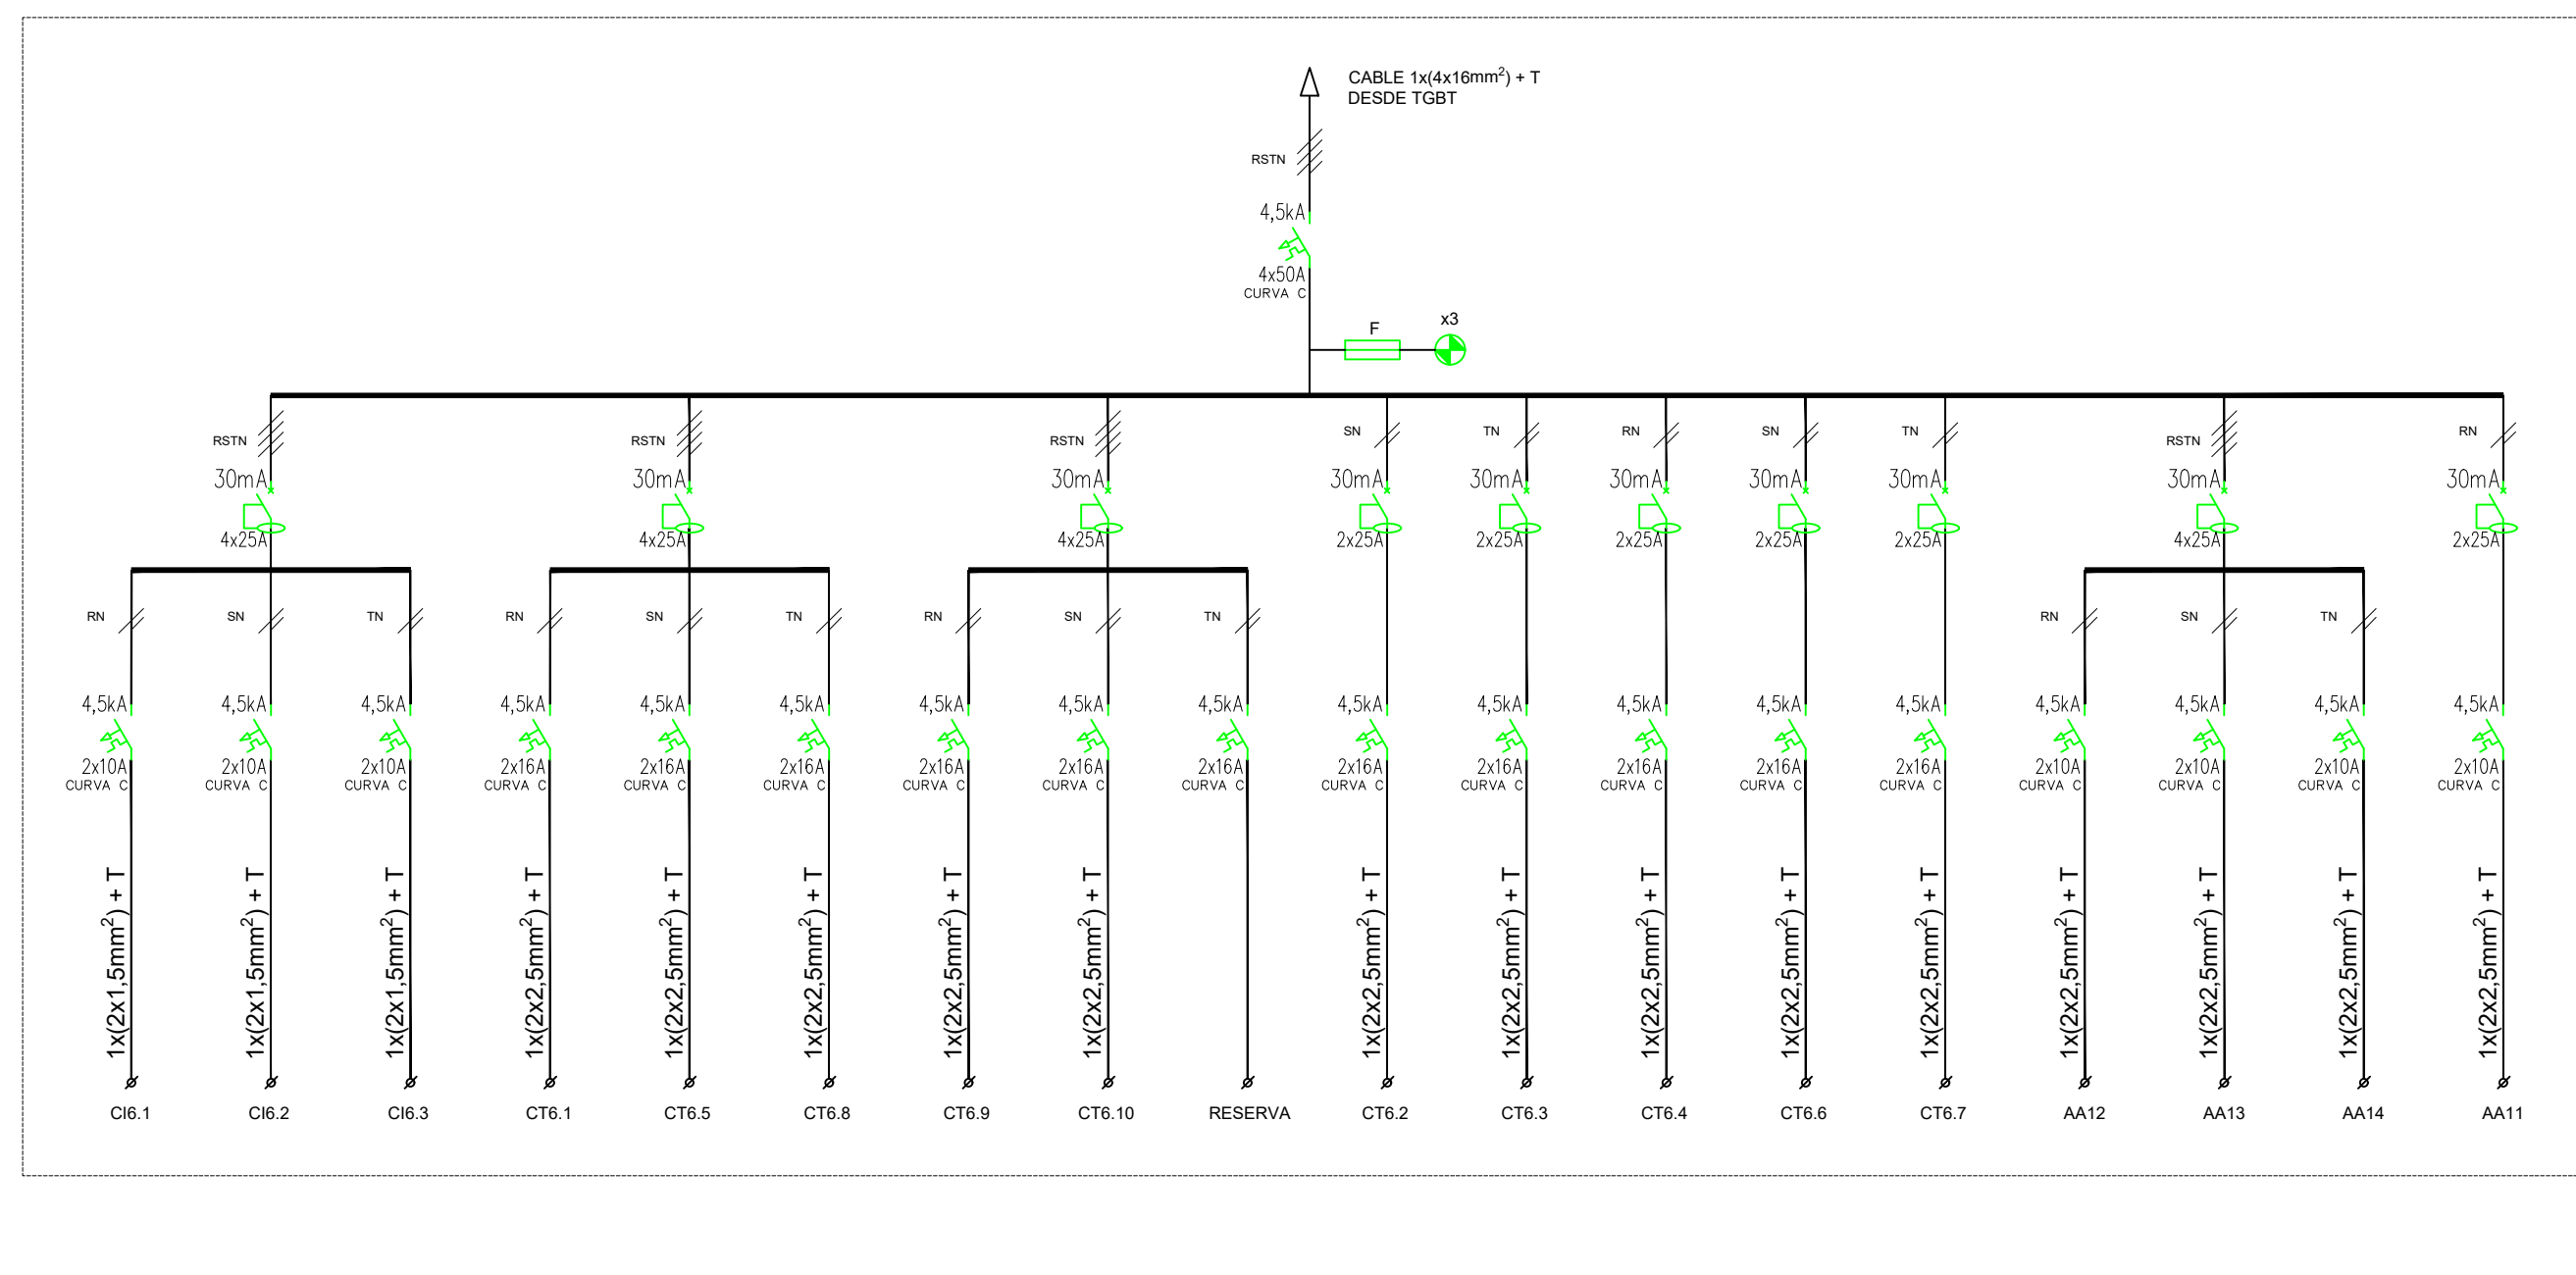


NOMBRE: TABLERO SECCIONAL 7
TABLERO: TS7
CANTIDAD: 1

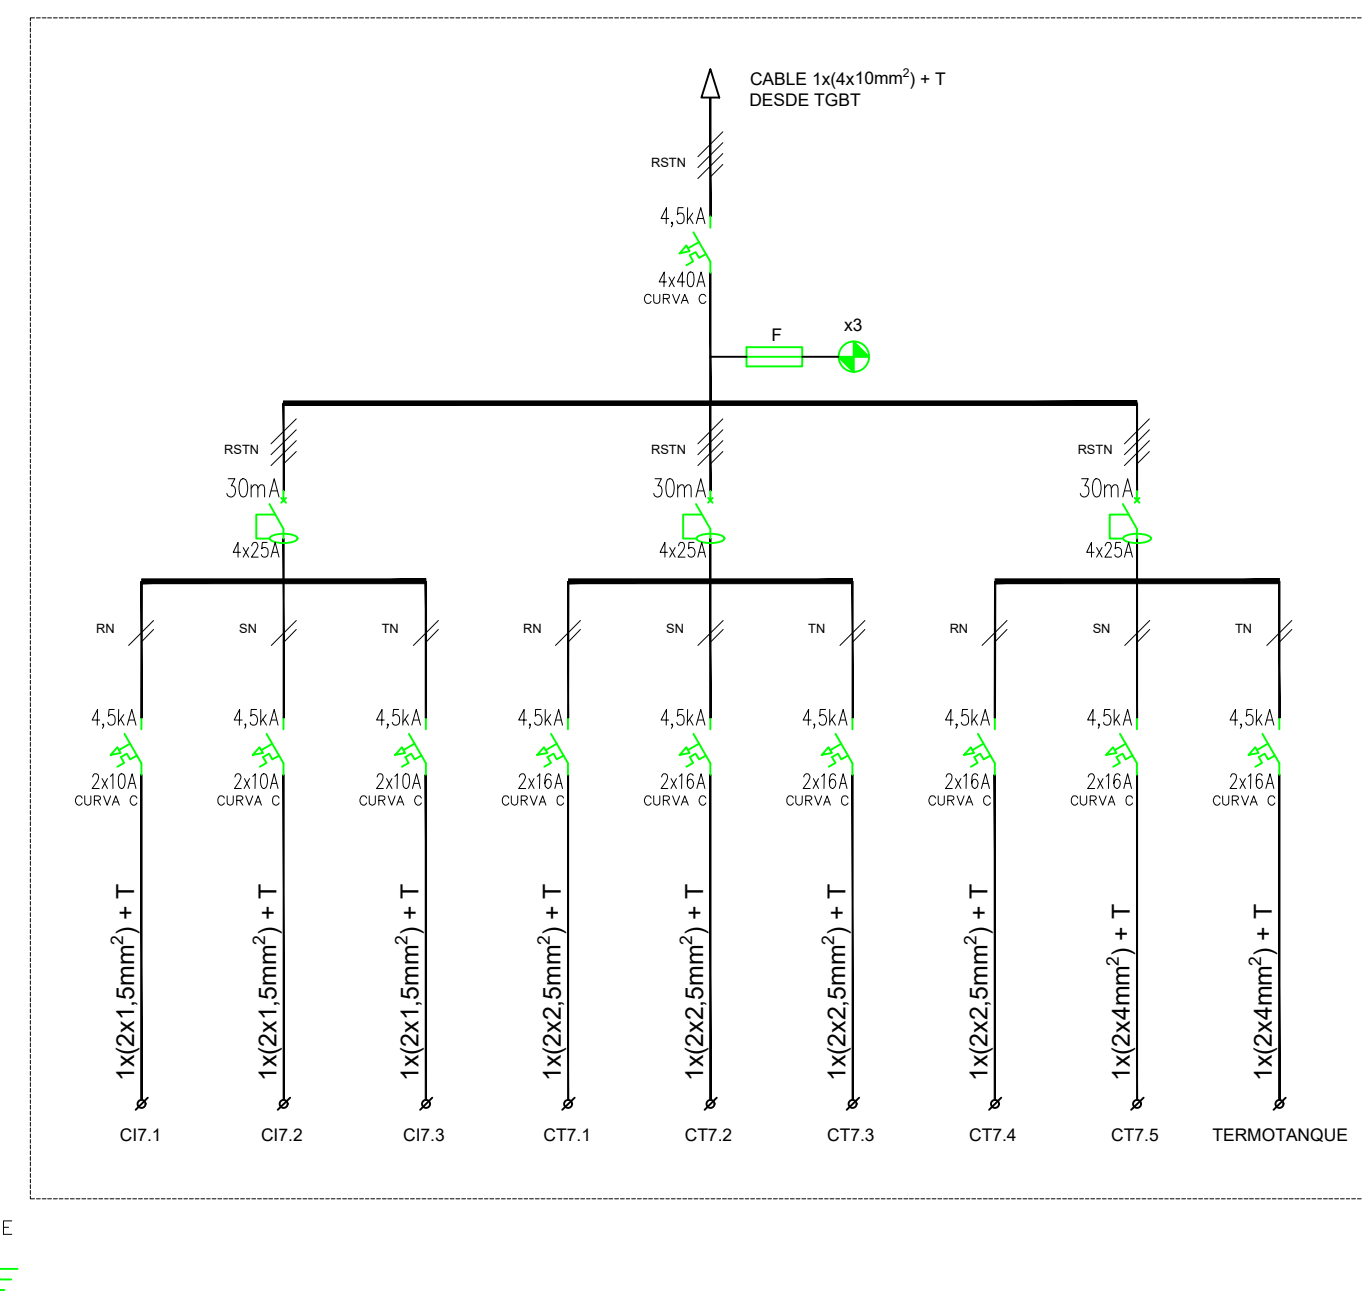


NOMBRE: TABLERO SECCIONAL 8
TABLERO: TS8
CANTIDAD: 1

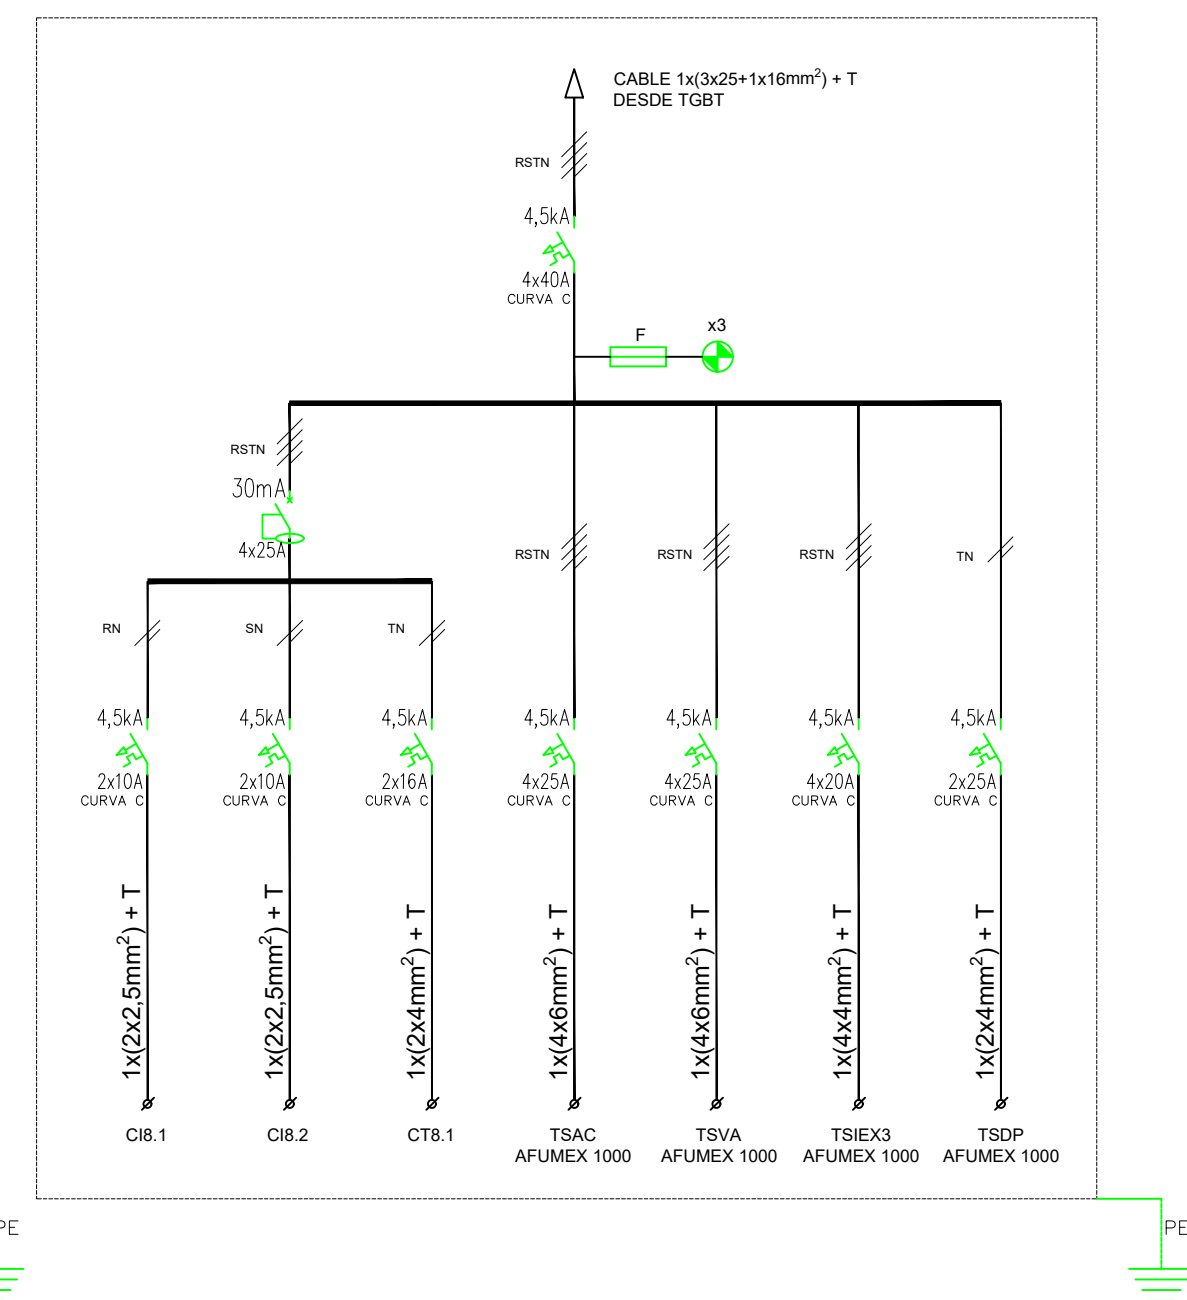


NOMBRE: TABLERO SECCIONAL RAYOS X
TABLERO: TSRX
CANTIDAD: 1

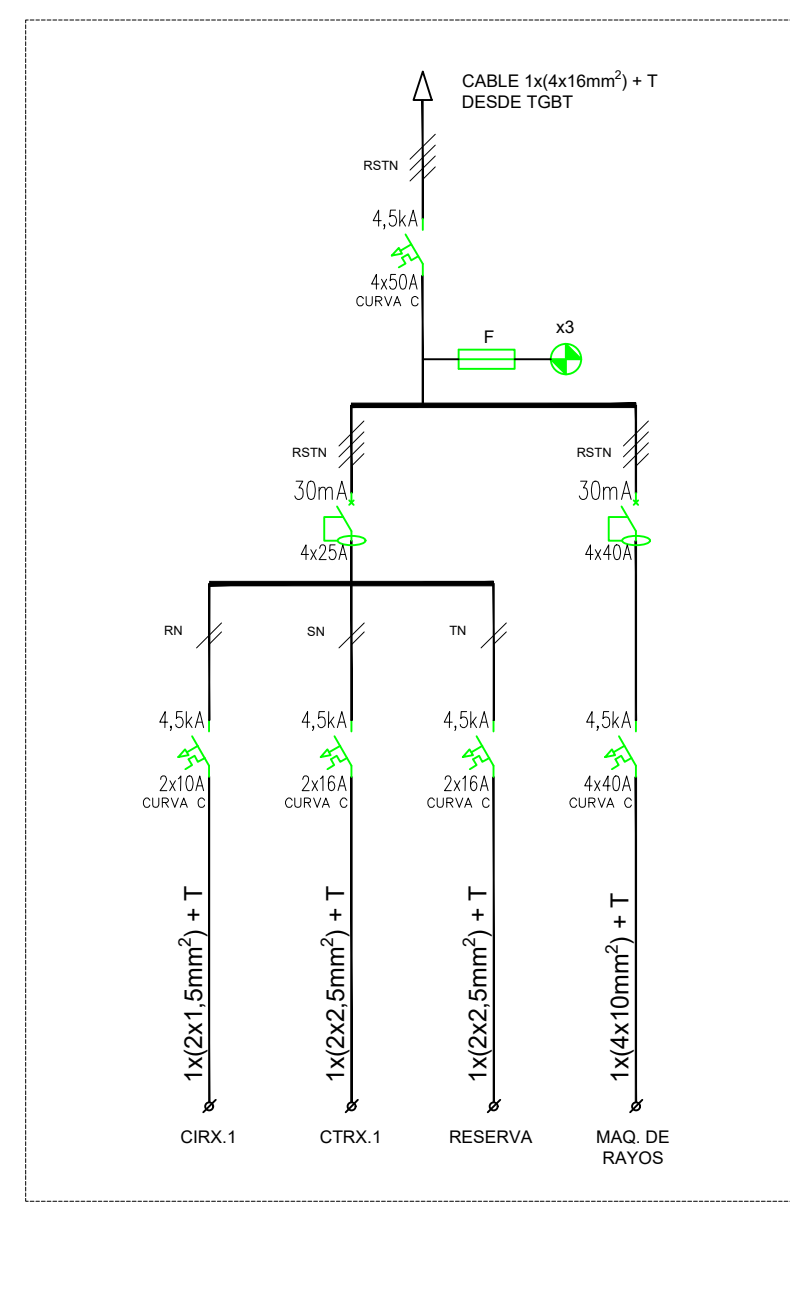


NOMBRE: TABLERO SECCIONAL SALA MÁQUINAS
TABLERO: TSSM
CANTIDAD: 1

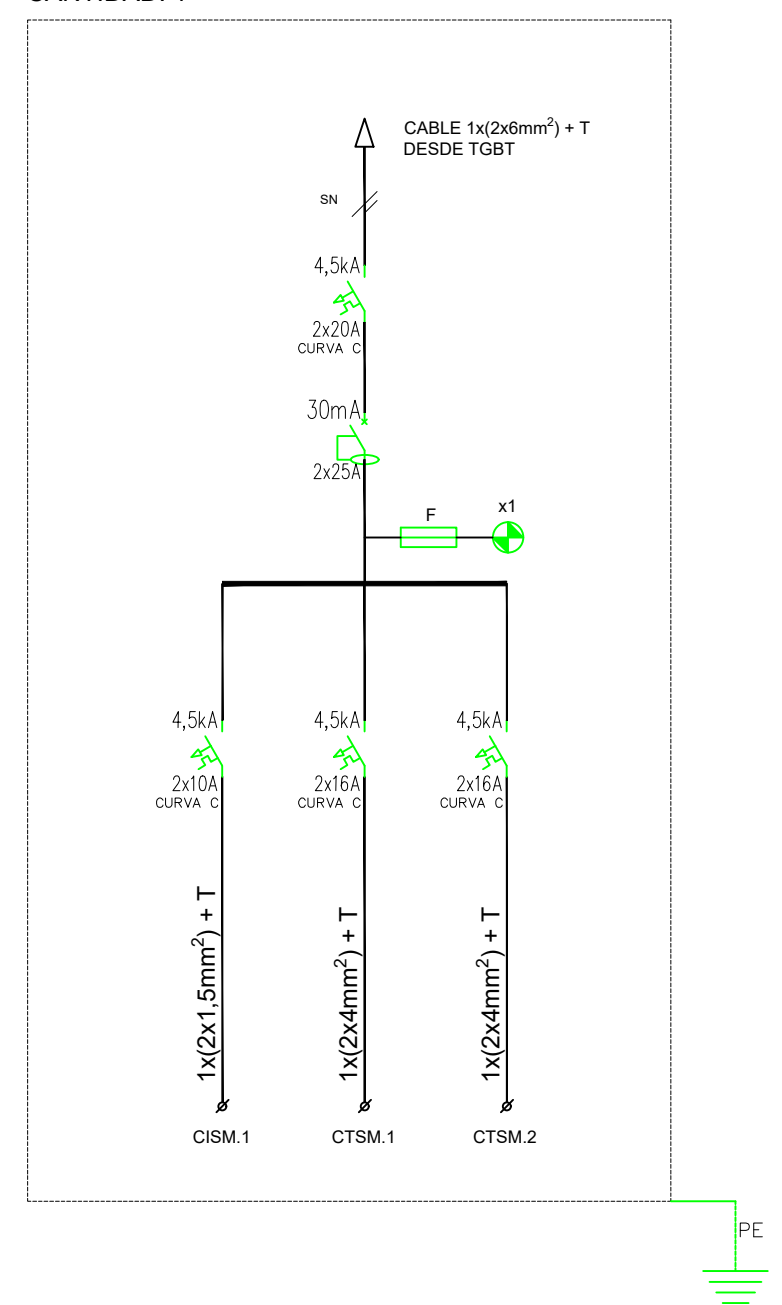


NOMBRE: TABLERO SECCIONAL DEPOSITO
TABLERO: TSDP
CANTIDAD: 1

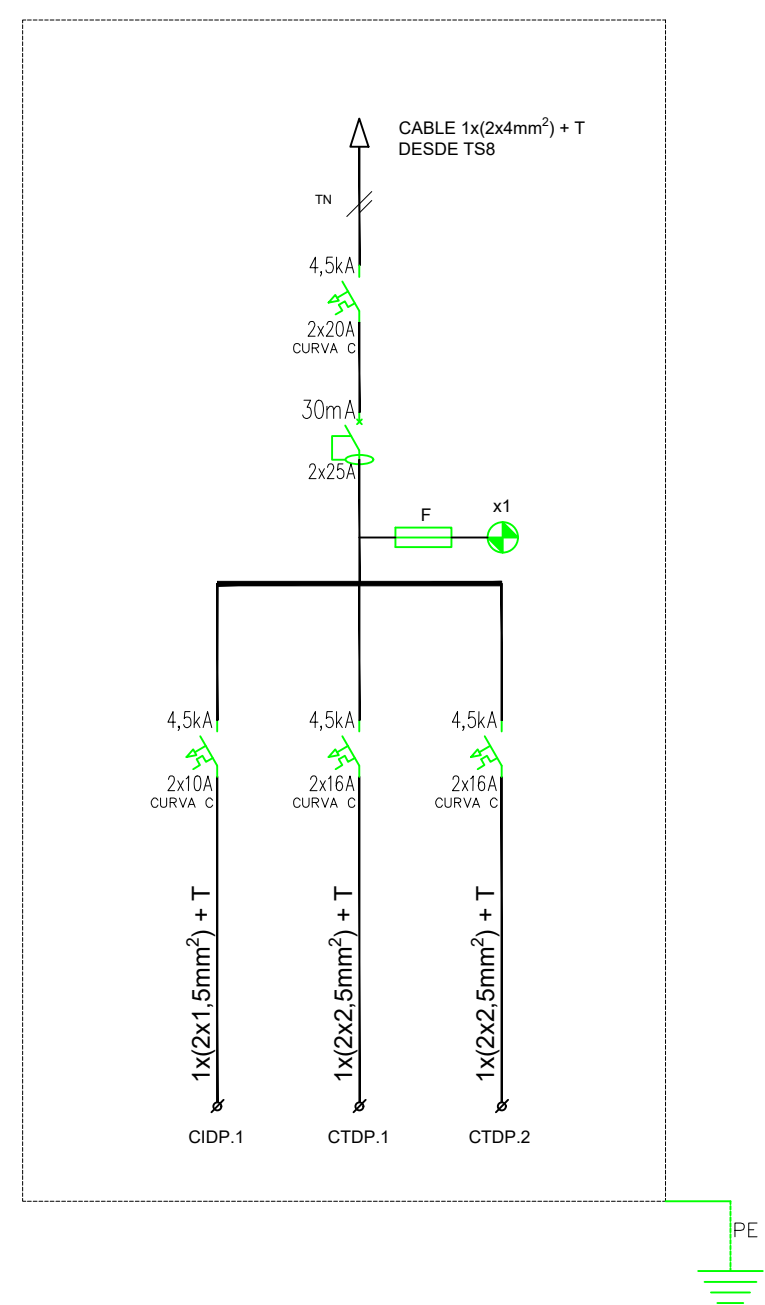


NOMBRE: TABLERO SECCIONAL ILUMINACIÓN EXTERIOR 1
TABLERO: TSIEX1
CANTIDAD: 1

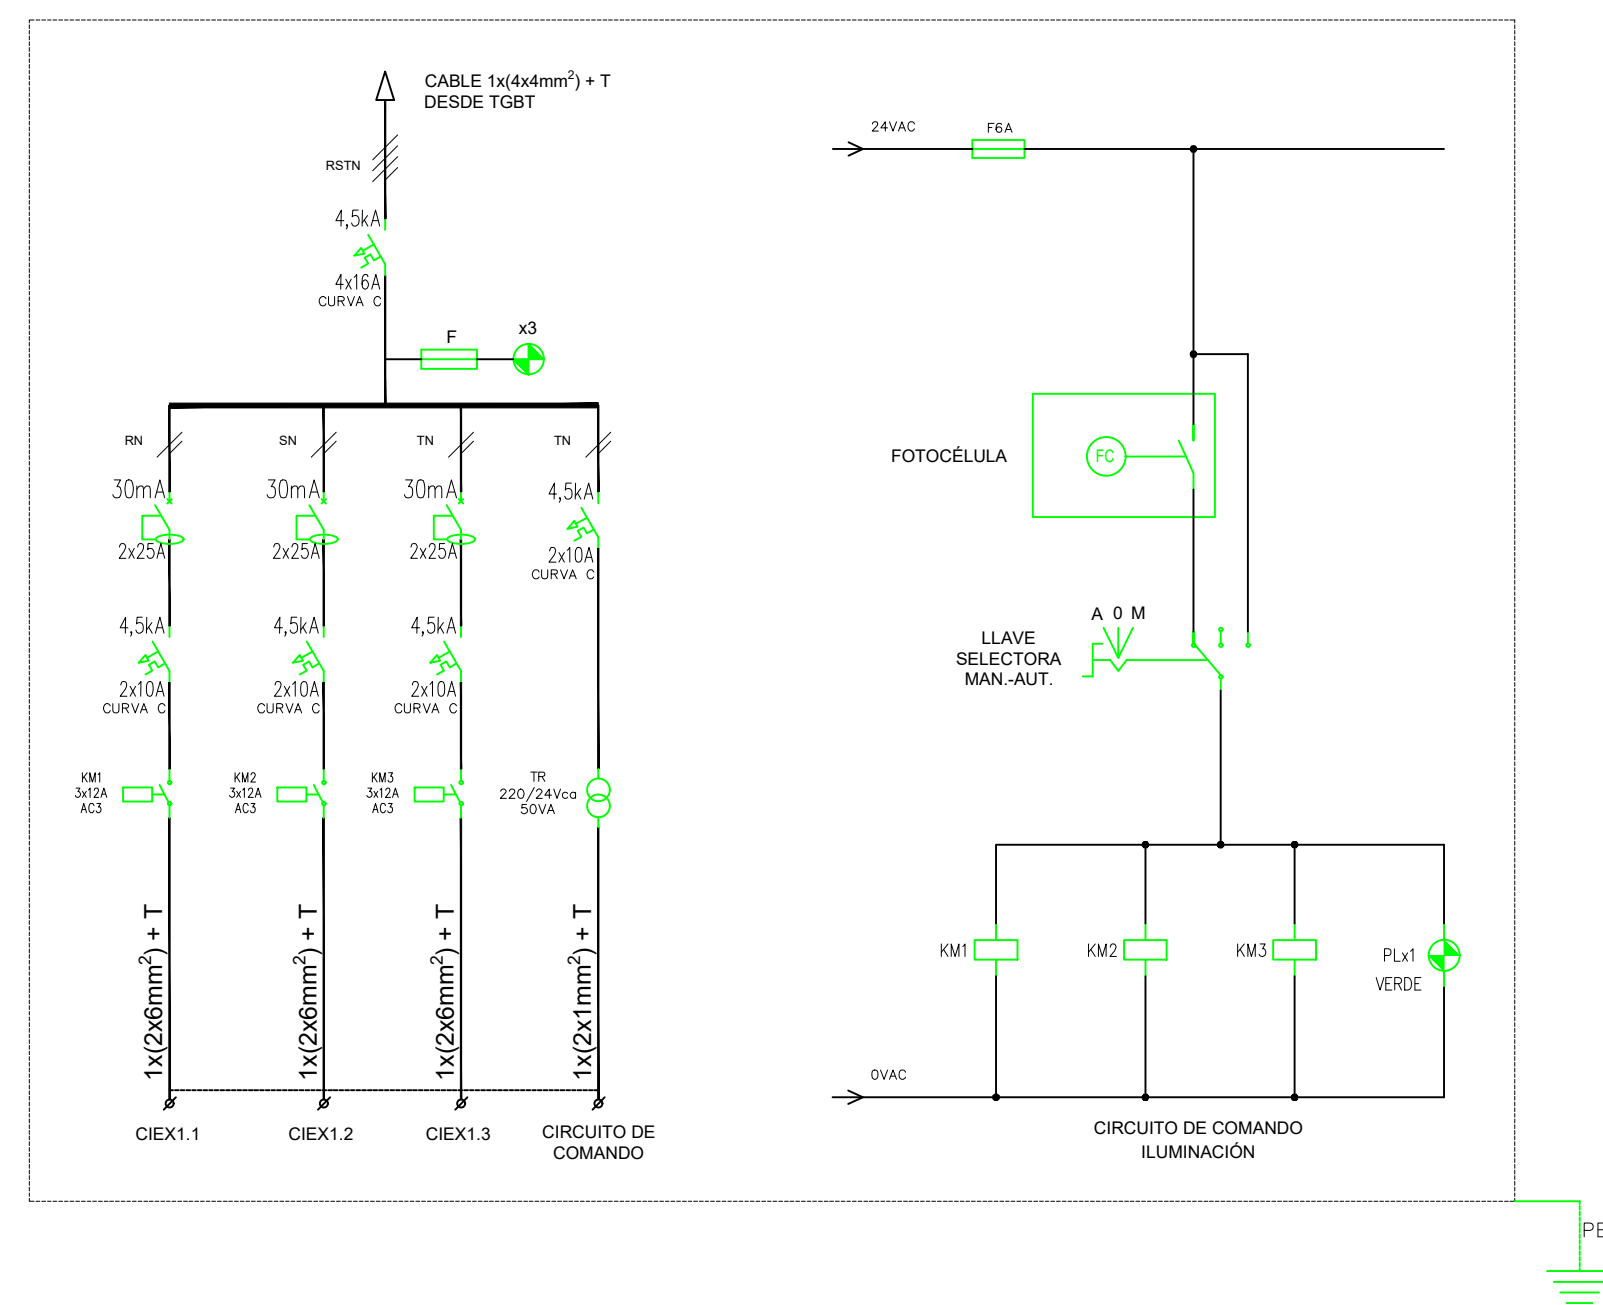


NOMBRE: TABLERO SECCIONAL ILUMINACIÓN EXTERIOR 2
TABLERO: TSIEX2
CANTIDAD: 1

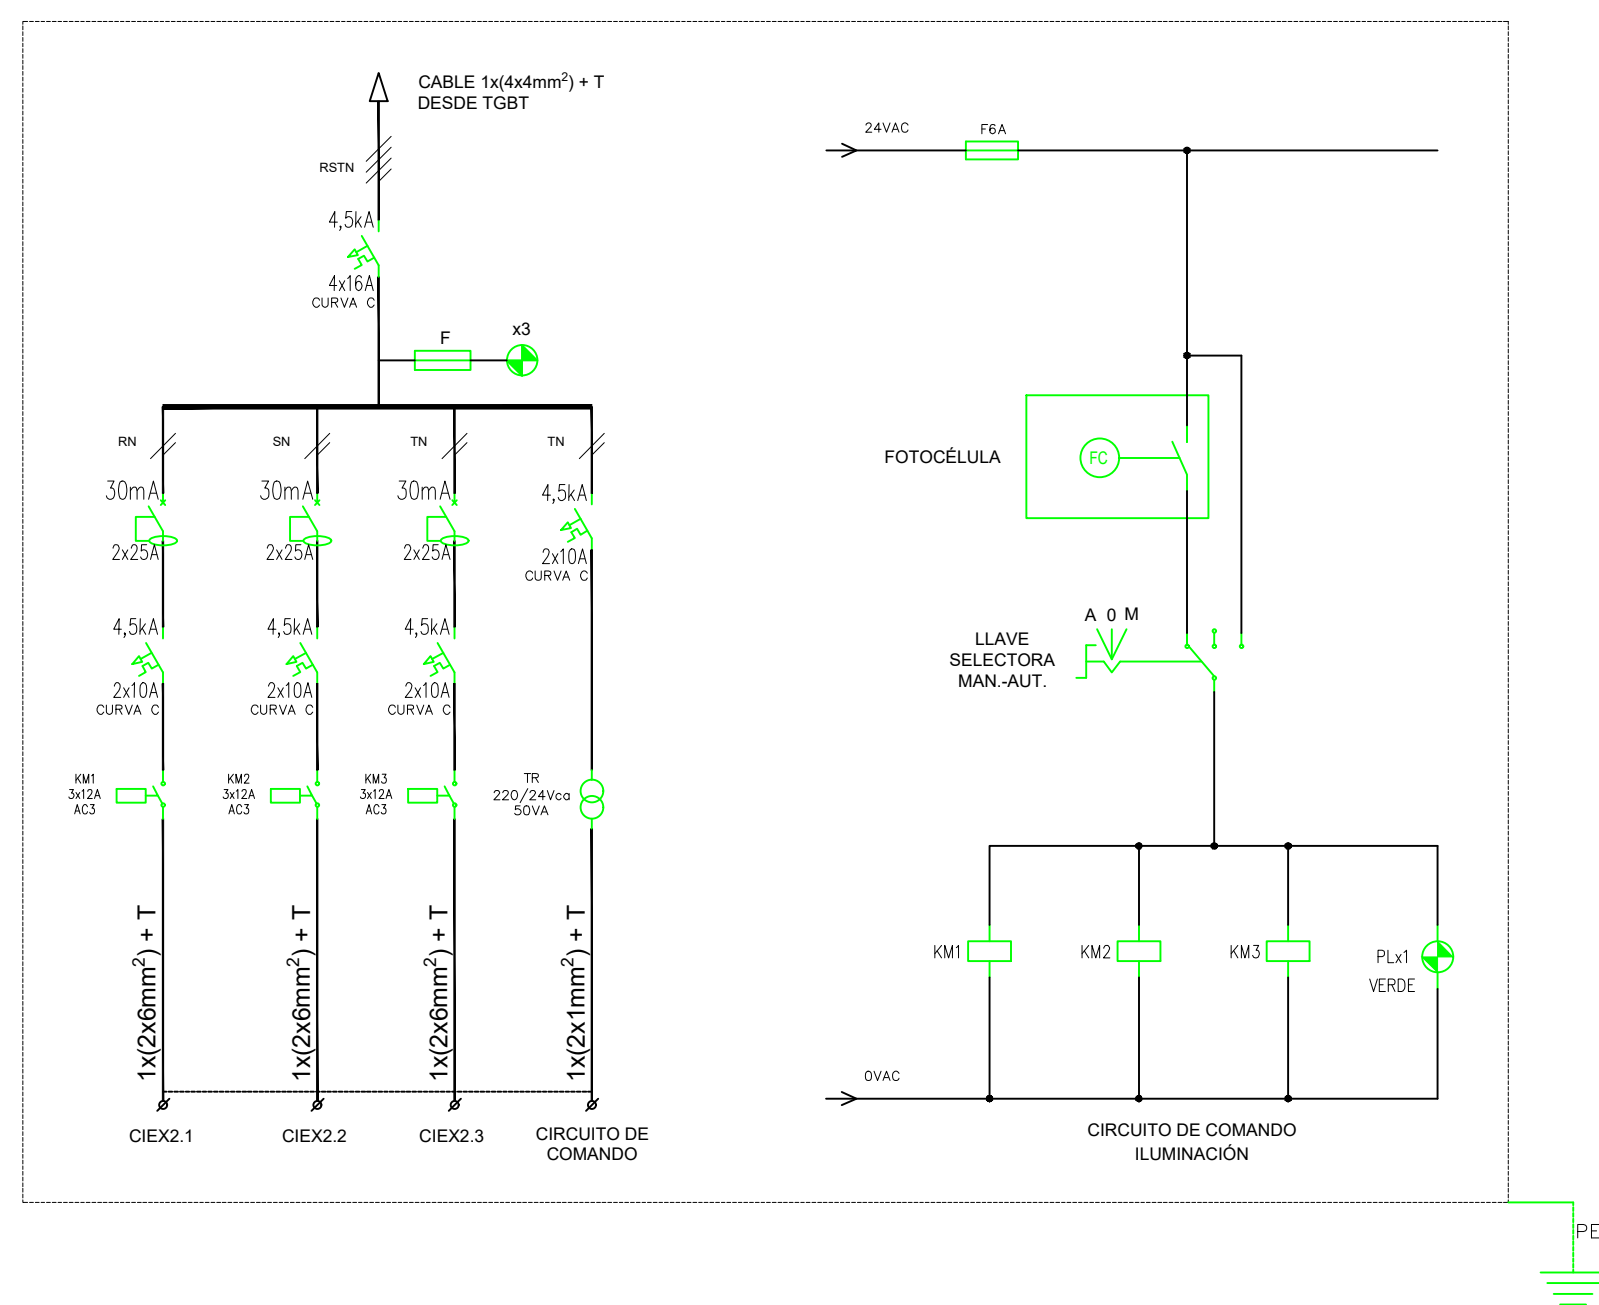

NOMBRE: TABLERO SECCIONAL ILUMINACIÓN EXTERIOR 3
TABLERO: TSIEX3
CANTIDAD: 1

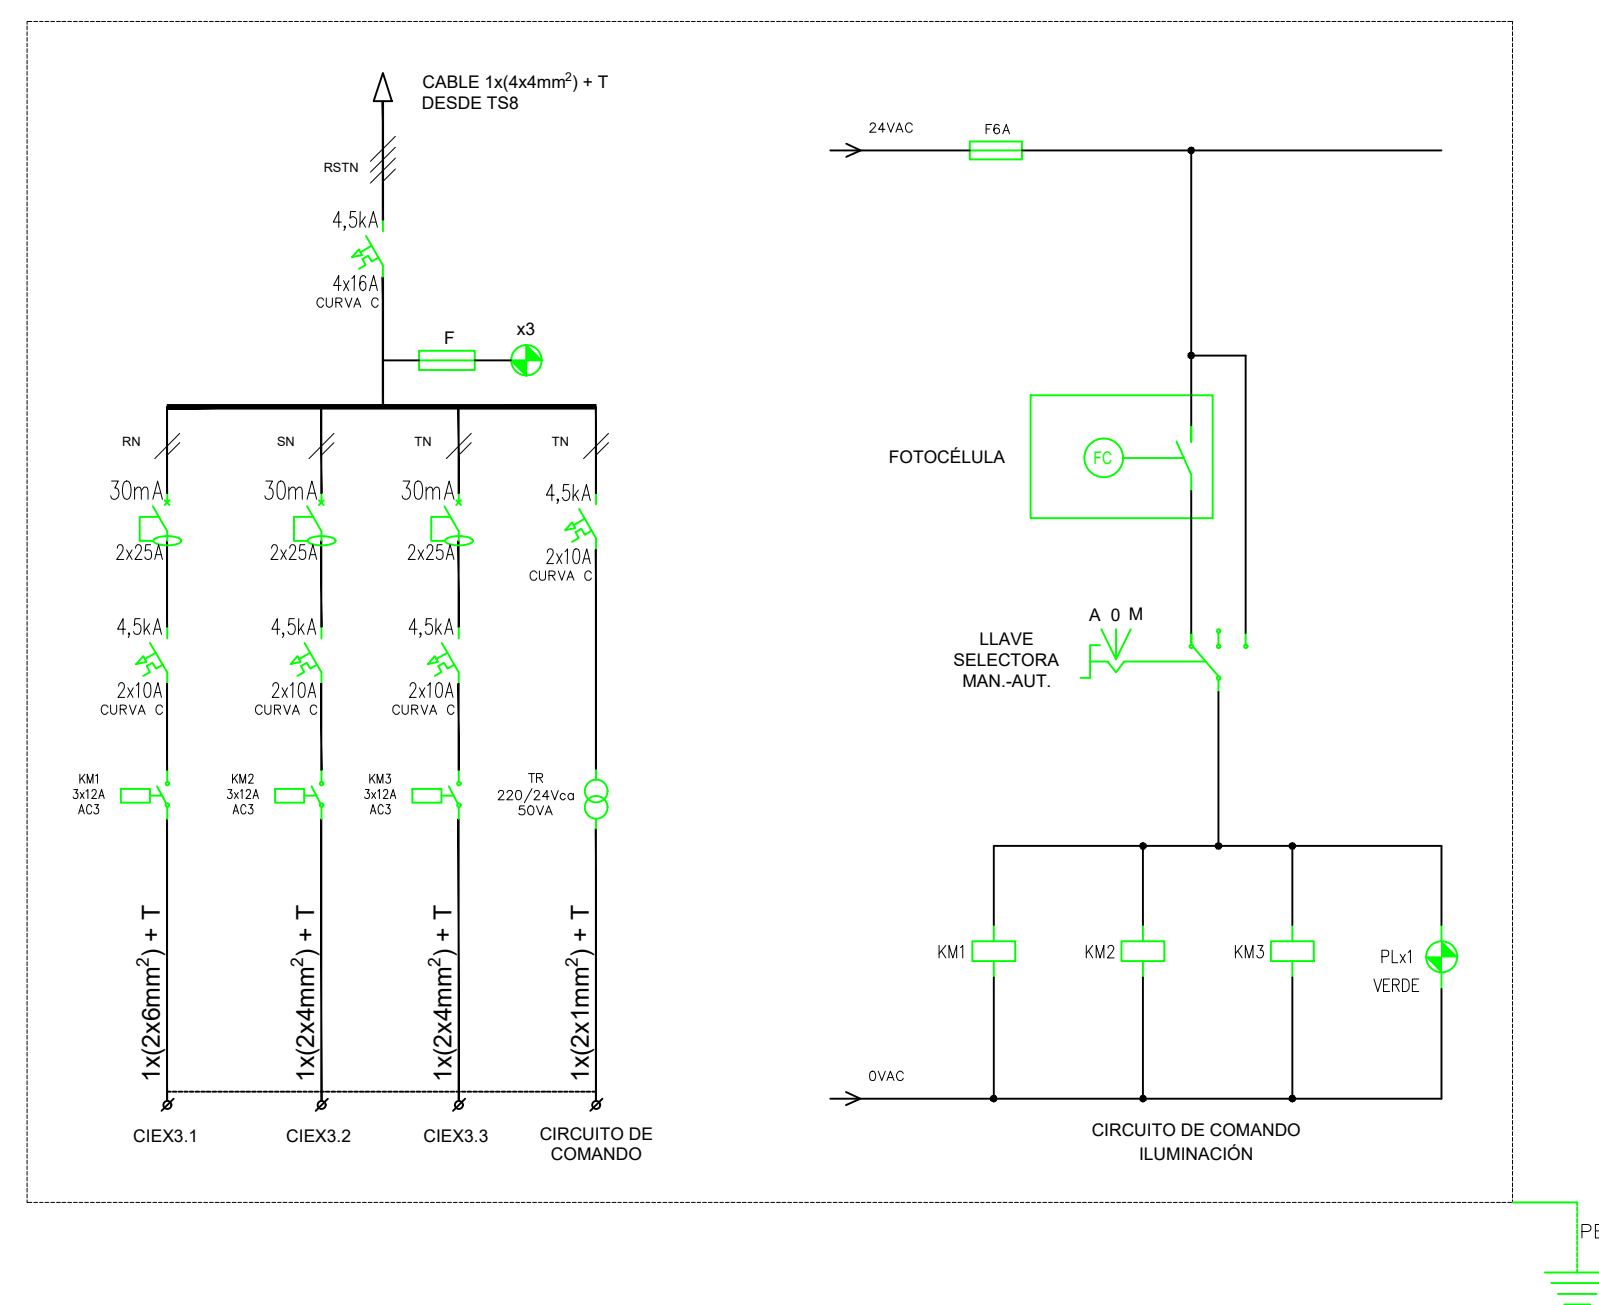

NOMBRE: TABLERO SECCIONAL BOMBA DE AGUA
TABLERO: TSBA
CANTIDAD: 1

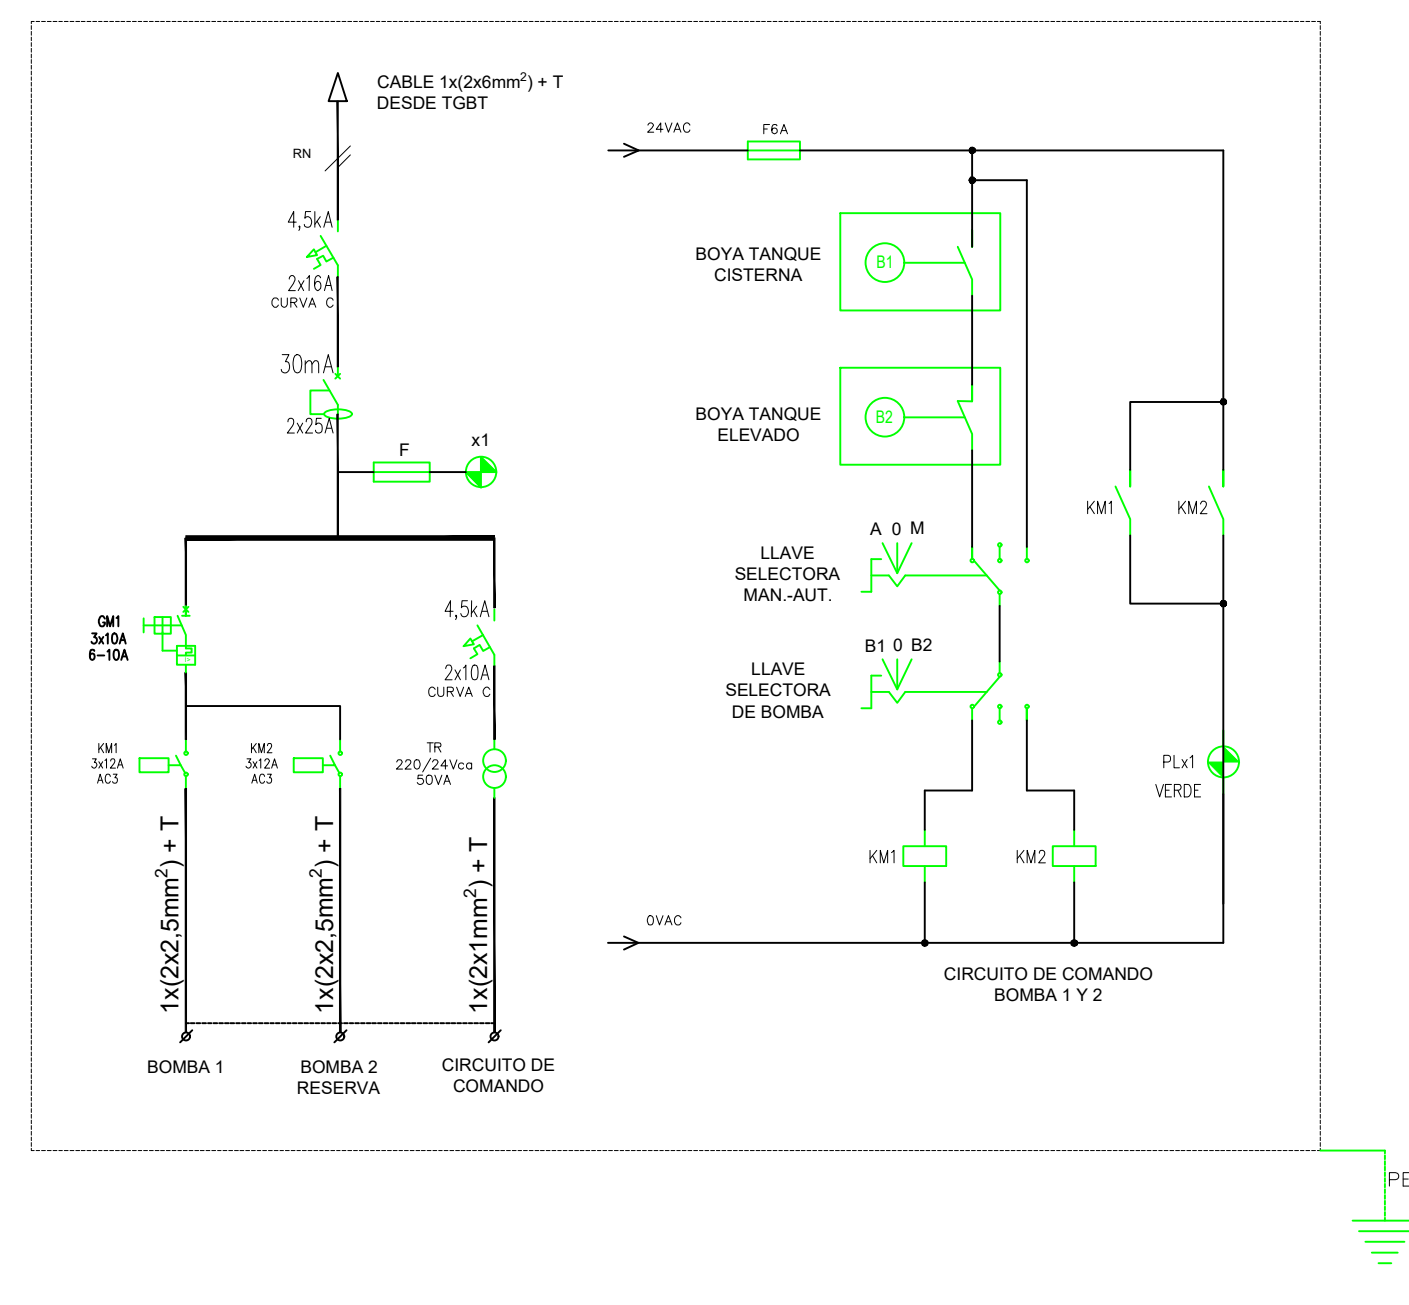

REFERENCIAS

CI - CIRCUITO DE ILUMINACIÓN
CT - CIRCUITO DE TOMACORRIENTE
F - PORTAFUSIBLE + FUSIBLE
KM - CONTACTOR
TR - TRANSFORMADOR
GM - GUARDAMOTOR

NOTA:
LAS SECCIONES DE CONDUCTORES, CAPACIDADES DE PROTECCIONES, Y TIPO DE EQUIPAMIENTO SON A MODO INDICATIVO LA CONTRATISTA DEBERÁ VERIFICAR MEDIANTE CALCULO TODOS LOS COMPONENTES CUMPLIENDO LAS ESPECIFICACIONES TÉCNICAS, NORMAS Y REGLAMENTACIONES VIGENTES.