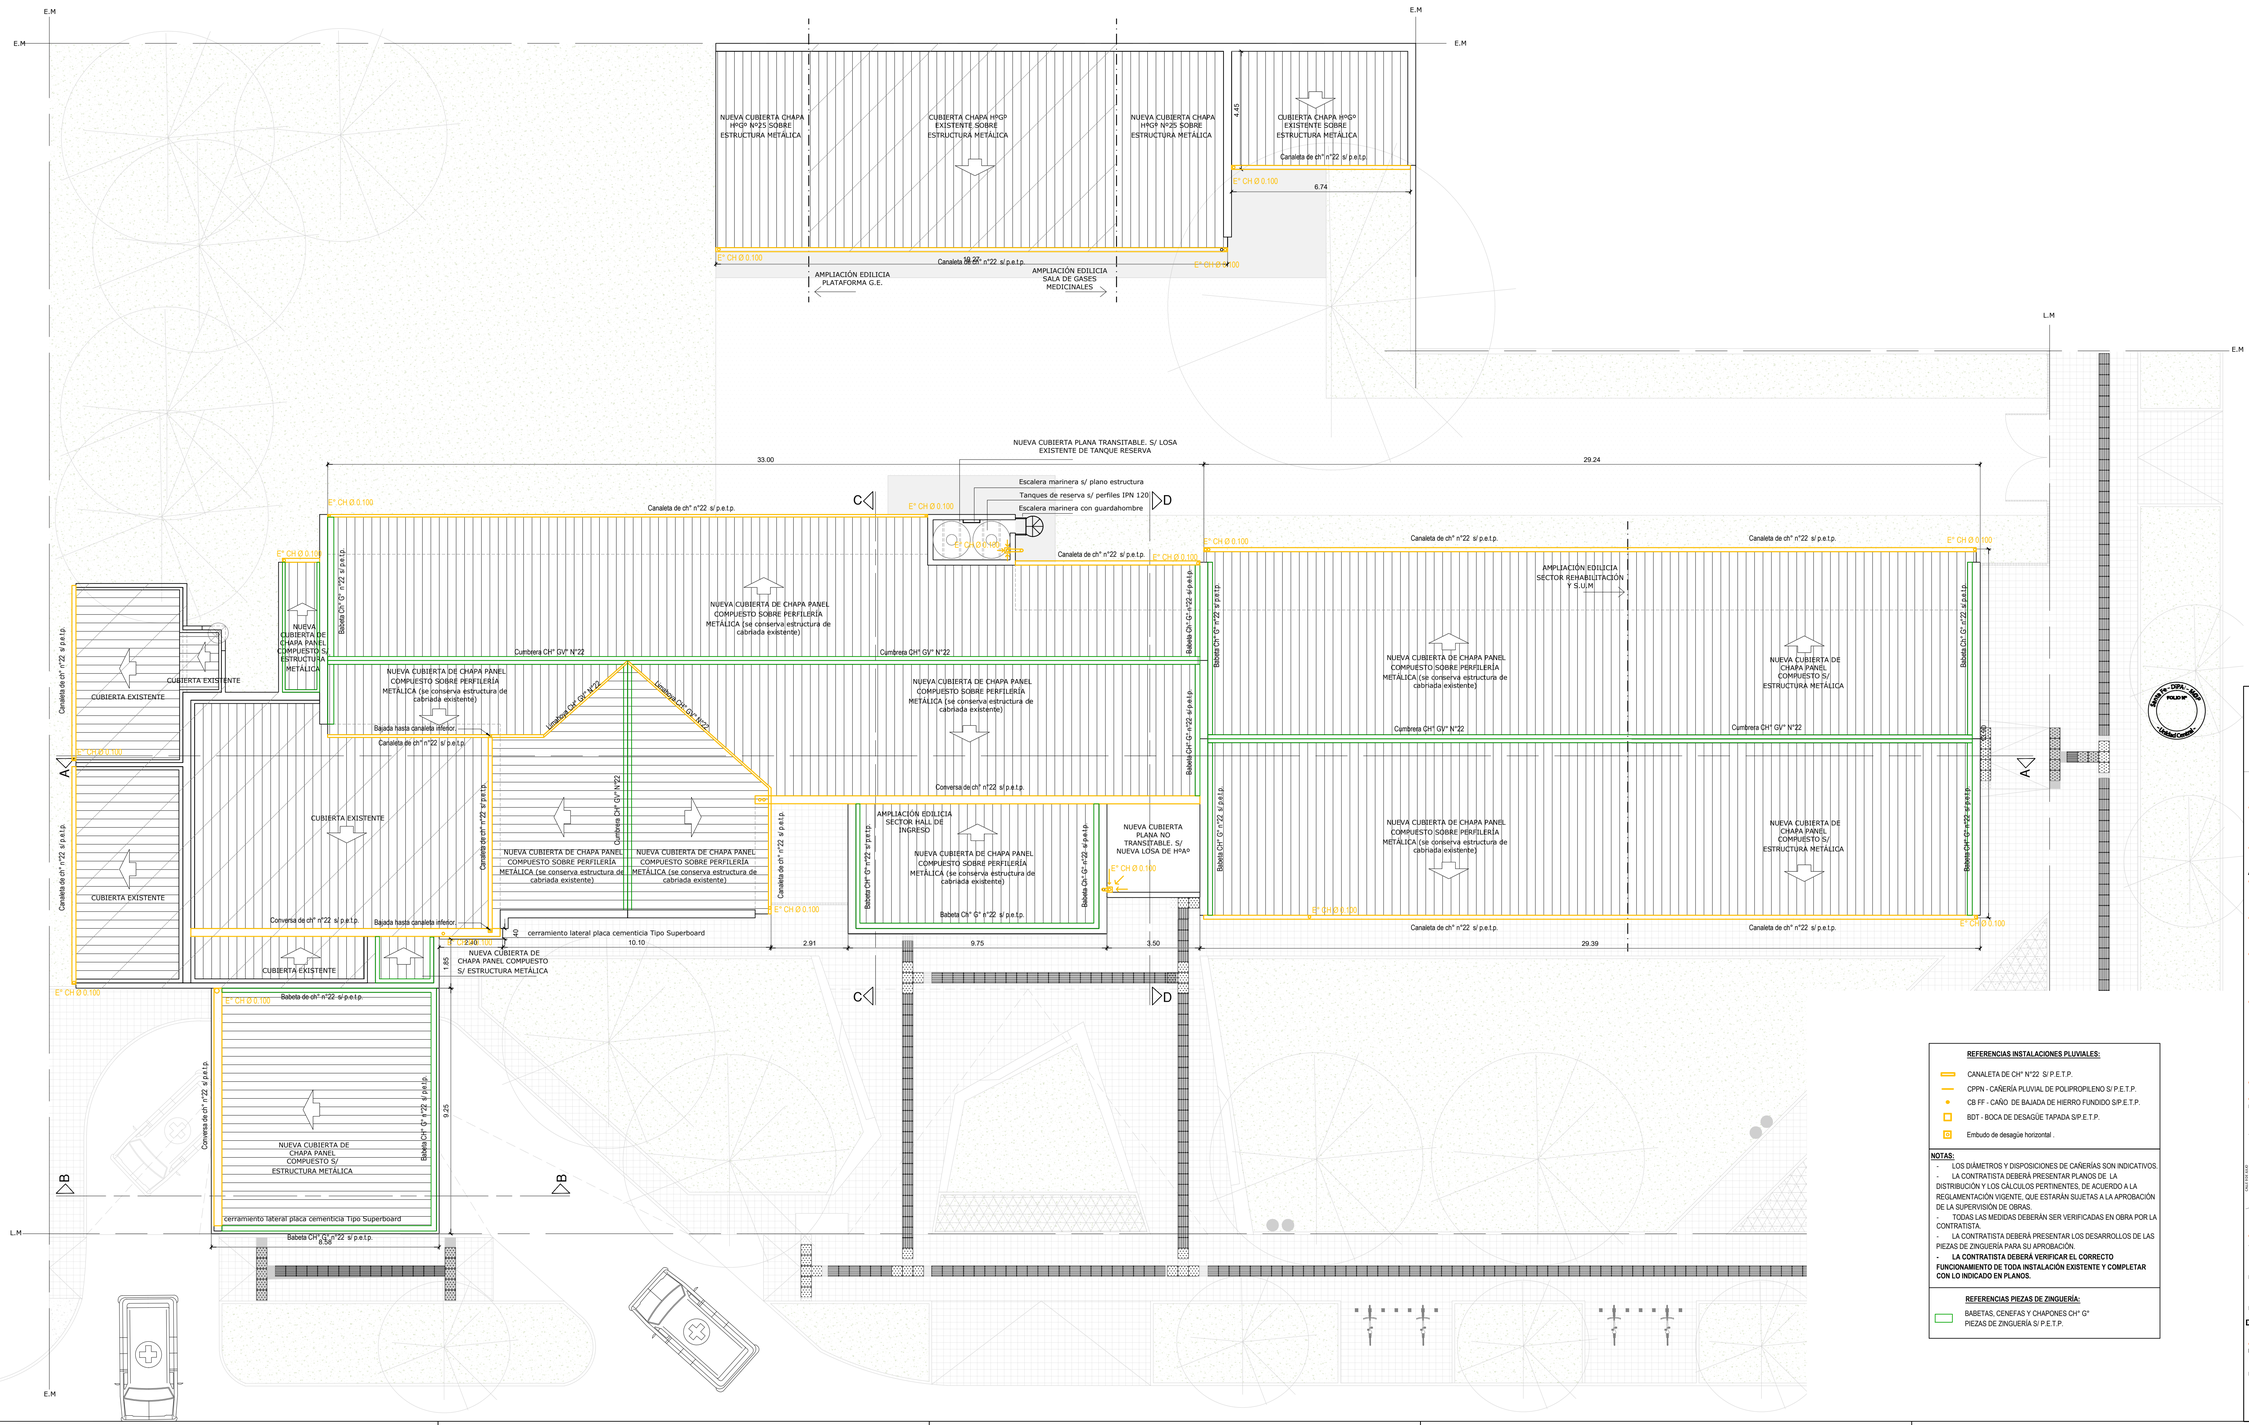
E.M
NUEVA CUBIERTA CHAPA HºGº Nº25 SOBRE ESTRUCTURA METÁLICA
CUBIERTA CHAPA HºGº EXISTENTE SOBRE ESTRUCTURA METÁLICA
NUEVA CUBIERTA CHAPA HºGº Nº25 SOBRE ESTRUCTURA METÁLICA
CUBIERTA CHAPA HºGº EXISTENTE SOBRE ESTRUCTURA METÁLICA
4.45
Canaleta de chª nº22 s/ p.e.t.p.
E° CH Ø 0.100
6.74
Canaleta de chª nº22 s/ p.e.t.p.
AMPLIACIÓN EDILICIA PLATAFORMA G.E.
AMPLIACIÓN EDILICIA SALA DE GASES MEDICINALES
L.M
NUEVA CUBIERTA PLANA TRANSITABLE. S/ LOSA EXISTENTE DE TANQUE RESERVA
33.00
29.24
Escalera marinera s/ plano estructura
Tanques de reserva s/ perfiles IPN 120
Escalera marinera con guardahombre
C
D
Babeta Ch° G° nº22 s/ p.e.t.p.
Babeta Ch° G° nº22 s/ p.e.t.p.
NUEVA CUBIERTA DE CHAPA PANEL COMPUESTO S/ ESTRUCTURA METÁLICA
NUEVA CUBIERTA DE CHAPA PANEL COMPUESTO SOBRE PERFILERÍA METÁLICA (se conserva estructura de cabriada existente)
Cumbrera CH° GV° Nº22
Limatesa CH° GV° Nº22
Bajada hasta canaleta inferior
Canaleta de chª nº22 s/ p.e.t.p.
Babeta CH° G° nº22 s/ p.e.t.p.
Babeta Ch° G° nº22 s/p.e.t.p.
Babeta Ch° G° nº22 s/p.e.t.p.
Babeta Ch° G° nº22 s/