



SECTOR 01


DIRECTORIO - COCINA - RAYOS X - DIAG. POR IMAGENES -  
LABORATORIO - DEP. - FARMACIA - HALL DE INGRESO

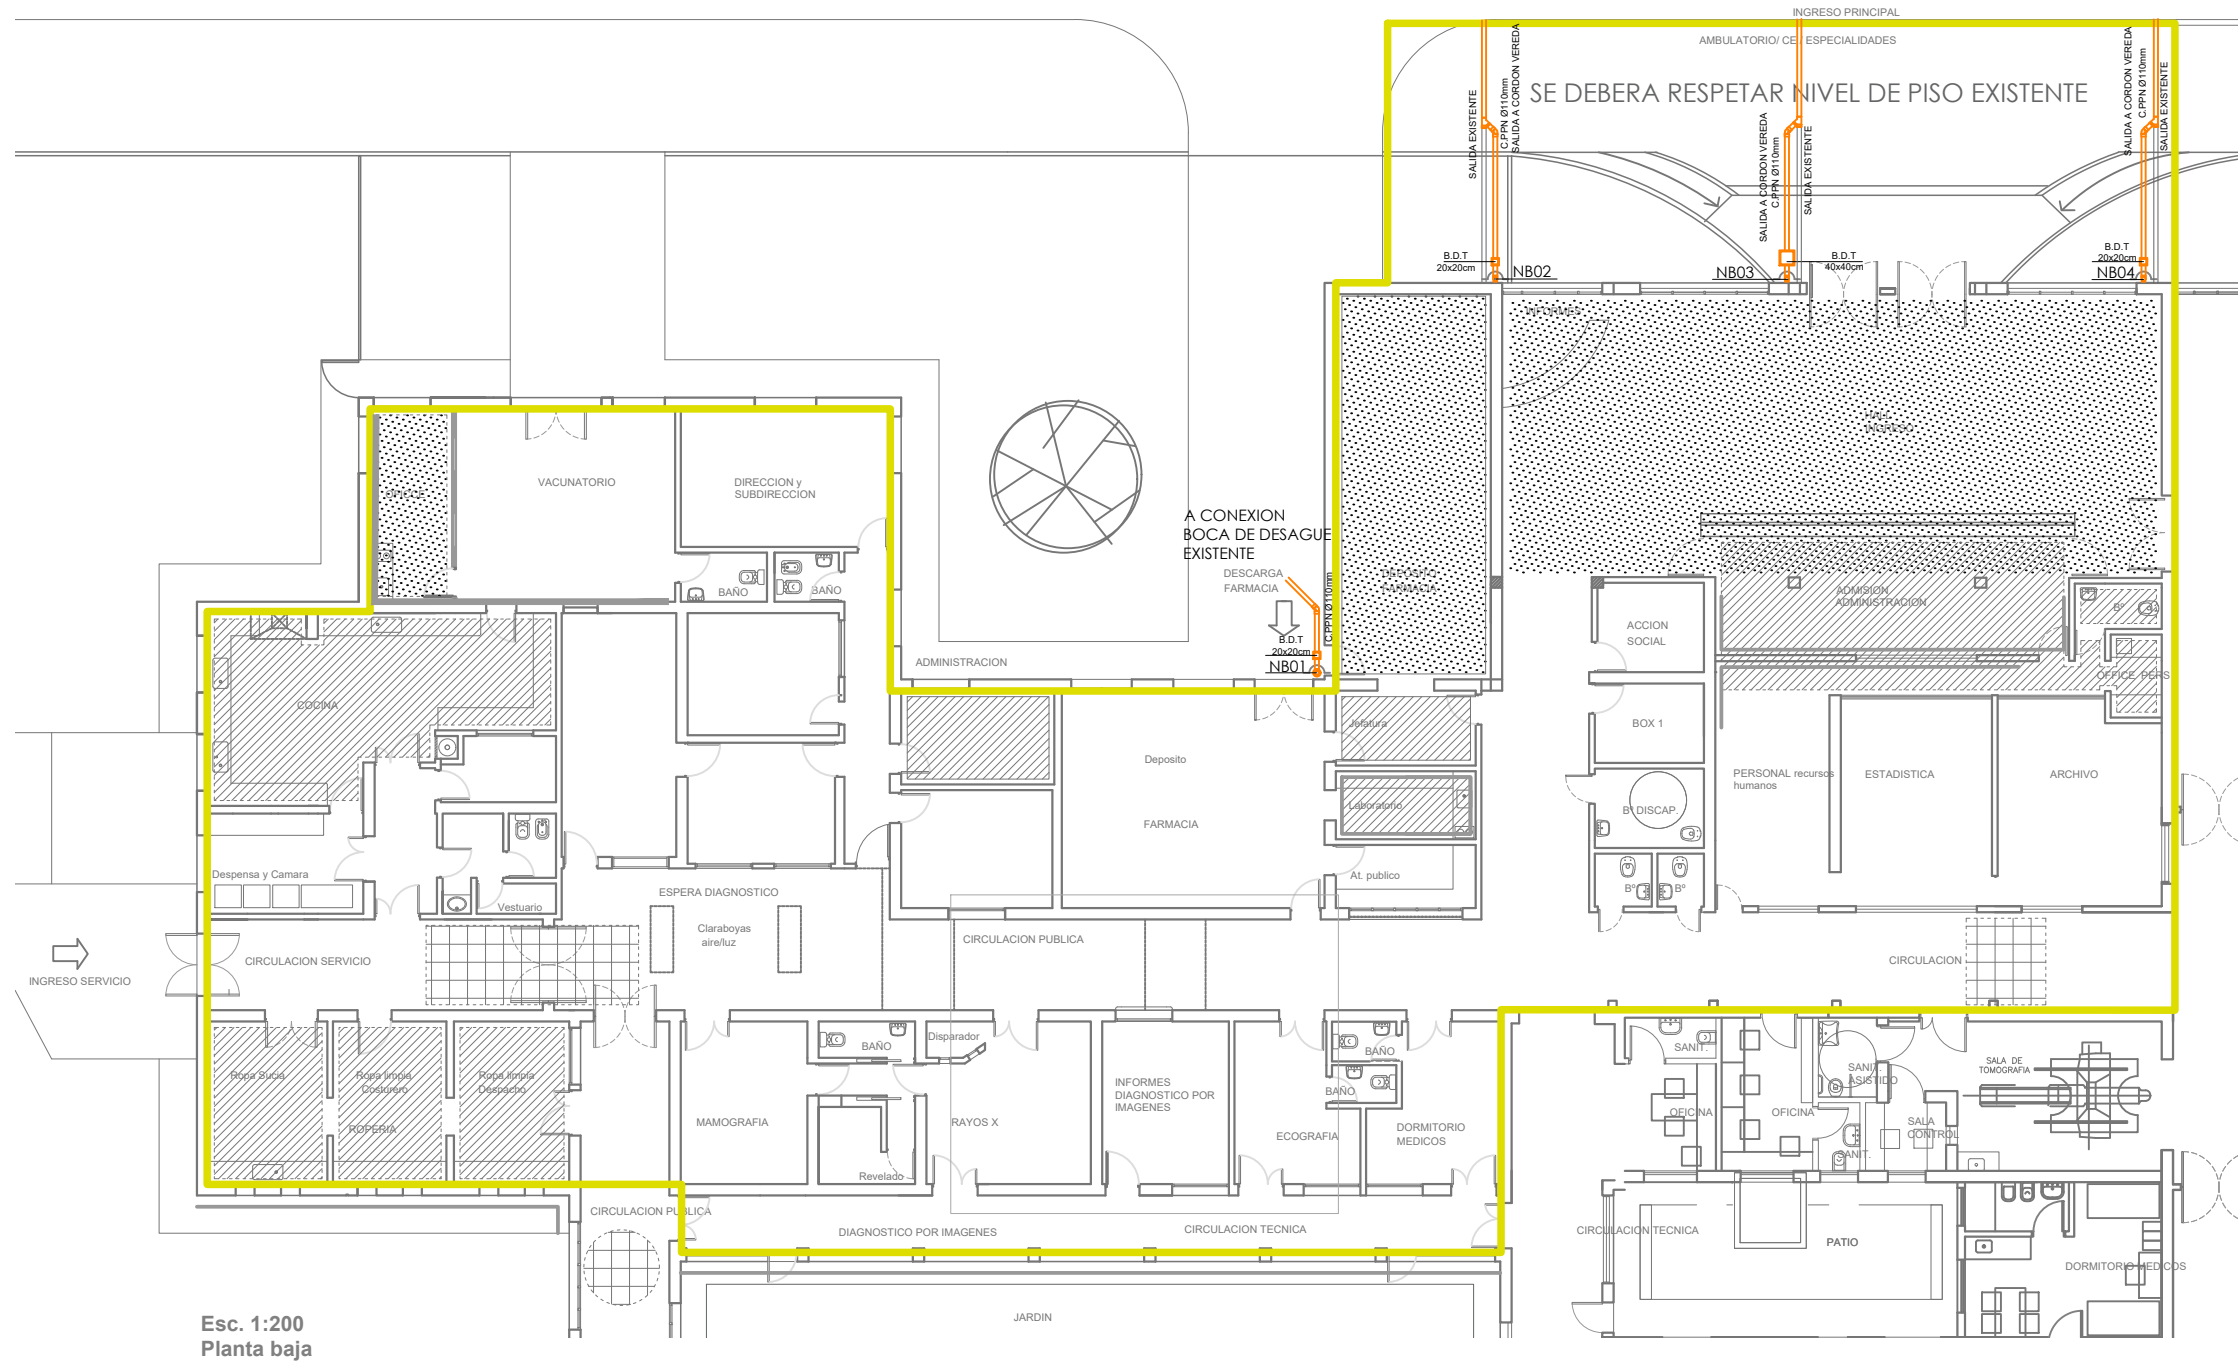

Esc. 1:200  
Planta baja

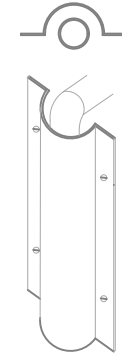


- Chapa plegada amurada a mamposteria.
- Tornillo autoperforantes con punta mecha 1/4 x 2". (La medida entre tornillos no supere 1M).
- Aro de sujeción a la mitad.

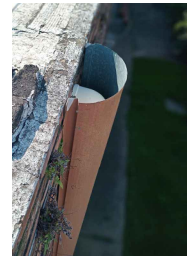

- Remocion del emplacado de Cielorraso deteriorado  
Reemplazo con nuevas Placas de Yeso con junta tomada.  
Terminacion: Pintura Latex.Color: idem exist.
- Picar areas con revoque deteriorado y flojo.  
Ejecutar nuevo revoque interior + enlucido de Yeso.  
Terminacion: Pintura latex. Color: idem exist.
- Retirar Placas desmontables.  
Colocar nuevas Placas
- Picar sectores flojos o deteriorados.  
Ejecutar nuevo Cielorraso aplicado de yeso  
Terminacion: Pintura latex. Color: idem exist.
- Nueva instalación pluvial





Ministerio de Obras Públicas

SECRETARIO DE OBRAS PUBLICAS Y HABITAT  
**ARQ. MARCELO PASCUALÓN**

SUBSECRETARIO DE ARQUITECTURA Y OBRAS PUBLICAS  
**ARQ. LUCAS CONDAL**

DIRECTOR PROVINCIAL D.I.P.A.I.  
**ARQ. ANDRÉS FRANCESCO**

SUBDIRECTOR PROVINCIAL D.I.P.A.I. ROSARIO  
**ARQ. JOSÉ RABASEDAS**

SUBDIRECCION DE PROYECTO  
**ARQ. NORA DIAZ**

COORDINADOR DE PROYECTO  
**ARQ. SCARANO FAVIO**

OBRA  
**IMPERMEABILIZACIÓN Y REHABILITACIÓN HOSPITAL "DR. ANSELMO GAMEN" VILLA GOB. GALVEZ - SANTA FE**

UBICACIÓN



EQUIPO DE PROYECTO

**ARQ.MARIA CECILIA TETTAMANTI  
BRENDA BOROVICH  
EUGENIO VAN BELLINGEN**

ESPECIALIDAD  
**EXISTENTE**

PLANO  
**TAREAS A REALIZAR  
PLANTA BAJA SECTOR 1**

FECHA	ESCALA	REVISIÓN
05/2025	1.200	00
DENOMINACIÓN		

**A. 01**

Todas las medidas se verificarán en obra