



SECTOR 05
Sup.= 1070 m2

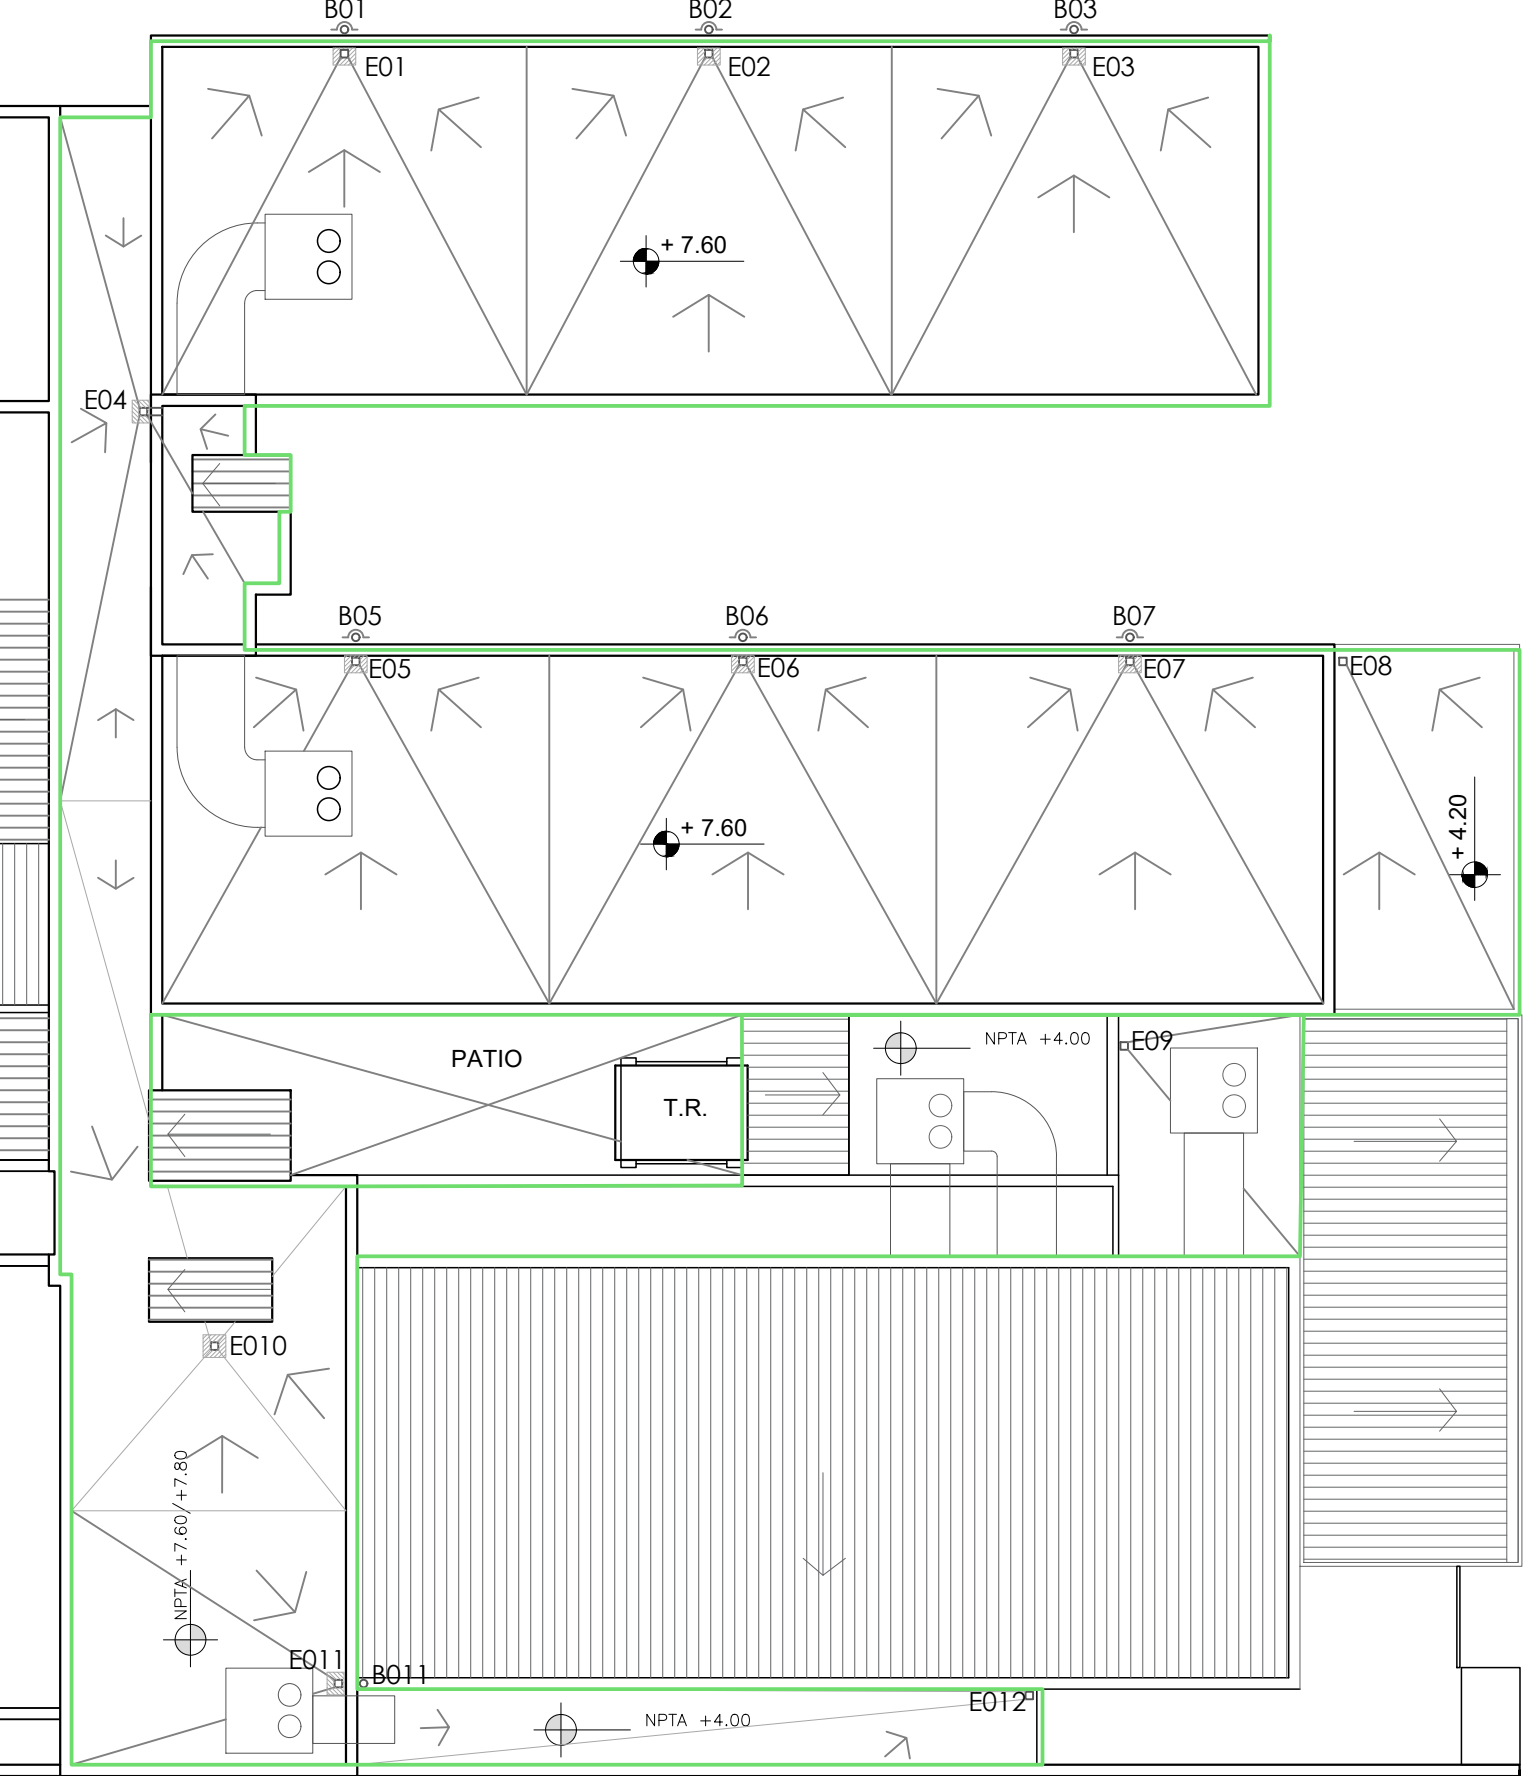

Esc. 1:200
Planta azotea

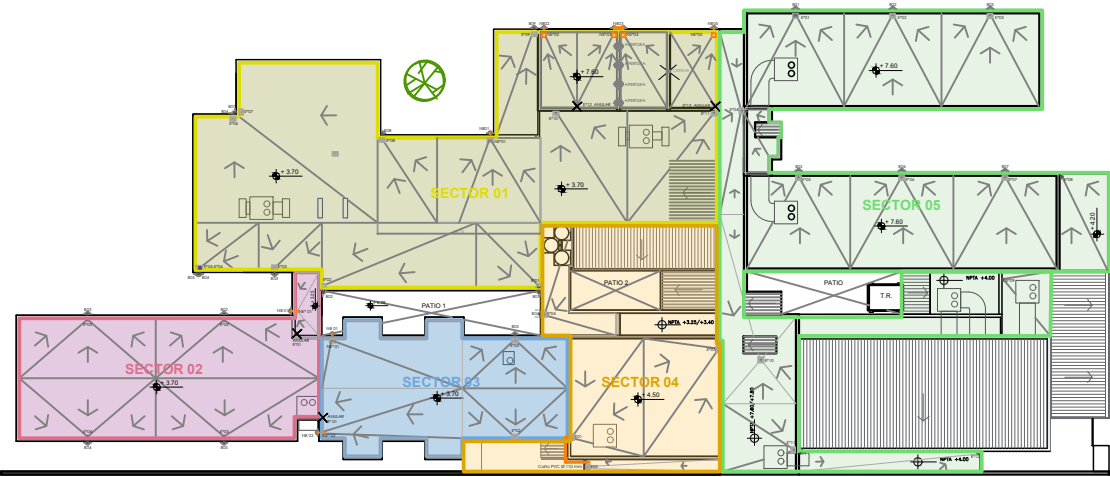

- Tareas a realizar:
- Retirar membrana tanto en Azotea como en mojinetes. Realizar limpieza profunda, retirando todo elemento metalico, soporte, planchuela, ladrillo, etc.
 - Picar y retirar carpeta floja en sectores de union entre faldones. Sellar y reparar, s/ pliego de especificaciones tecnicas rubro 11.
 - En Sector de embudos picar y crear una mayor pendiente a los mismos para facilitar el libre escurrimiento hacia las bajadas. Colocar rejillas en todos los embudos para facilitar limpieza.
 - Sellado y limpieza en sistema pluvial existente (embudo, encuentros, piezas de enlace, etc.).
 - En embudo 1 retirar cañeria de agua y adecuarla al sistema.
 - Se debera sellar todos los encuentros de los conductos a la mamposteria, colocando una babeta de chapa galvanizada como cierre.
 - Readecuar toda cañeria suelta, sujetarla por medio de grampas (que no superen el metro de distancia una de otra) y reordenar los cables.
 - Terminacion: Imprimacion + Membrana Geotextil transitable + Pintura poliuretantica.

DETALLE
A-A

PLEGADO DE CHAPA PARA NUEVAS BAJADAS Y BAJADAS EXISTENTES DETERIORADAS

- Chapa plegada amurada a mamposteria.
- Tornillo autoperforantes con punta mecha 1/4 x 2". (La medida entre tornillos no supere 1M).
- Aro de sujeción a la mitad.



NOTA: En los nuevos embudos y en el completamiento de bajada, accesorios y cupla de unión de la nueva instalación a ejecutar serán de PPN rígido Duratop Ø110mm. En todos los embudos se deberán agregar el disco con membrana y el marco con rejilla, para facilitar su limpieza. La cubierta deberá estar limpia, donde toda cañería suelta, será sujeta a mojinetes por medio de grampa adecuándola al sistema existente. Los tramos en desuso deberán ser retirados y los cables serán reordenados. No se interviene la cañería de gas existente.



SECRETARÍA DE OBRAS PÚBLICAS Y HABITAT
ARQ. MARCELO PASCUALÓN
SUBSECRETARÍA DE ARQUITECTURA Y OBRAS PÚBLICAS
ARQ. LUCAS CONDAL
DIRECTOR PROVINCIAL D.I.P.A.I. ROSARIO
ARQ. ANDRÉS FRANCESCO
SUBDIRECTOR PROVINCIAL D.I.P.A.I. ROSARIO
ARQ. JOSÉ RABASEDA
SUBDIRECCIÓN DE PROYECTO
ARQ. NORA DIAZ
COORDINADOR DE PROYECTO
ARQ. SCARANO FAVIO

OBRA
IMPERMEABILIZACIÓN Y REHABILITACIÓN HOSPITAL "DR. ANSELMO GAMEN"
VILLA GOB. GALVEZ - SANTA FE

UBICACIÓN

EQUIPO DE PROYECTO
ARQ. MARIA CECILIA TETTAMANTI
BRENDA BOROVICH
EUGENIO VAN BELLINGEN

ESPECIALIDAD
EXISTENTE

PLANO
TAREAS A REALIZAR
PLANTA AZOTEA SECTOR 5

FECHA
05/2025

ESCALA
1.200

REVISIÓN
00

DENOMINACIÓN

A. 12

Todas las medidas se verificarán en obra