

SECRETARIO DE OBRAS PUBLICAS Y  
HABITAT  
**ARQ. MARCELO PASCUALÓN**

SUBSECRETARIO DE ARQUITECTURA Y  
OBRAS PUBLICAS  
**ARQ. LUCAS CONDAL**


DIRECTOR PROVINCIAL D.I.P.A.I.  
**ARQ. ANDRÉS FRANCESCONI**

SUBDIRECTOR PROVINCIAL D.I.P.A.I.  
ROSARIO  
**ARQ. JOSÉ RABASEDAS**

SUBDIRECCION DE PROYECTO  
**ARQ. NORA DIAZ**

COORDINADOR DE PROYECTO  
**ARQ. SCARANO FAVIO**

OBRA  
**IMPERMEABILIZACIÓN  
Y REHABILITACIÓN  
HOSPITAL  
"DR. ANSELMO GAMEN"  
VILLA GOB. GALVEZ - SANTA FE**

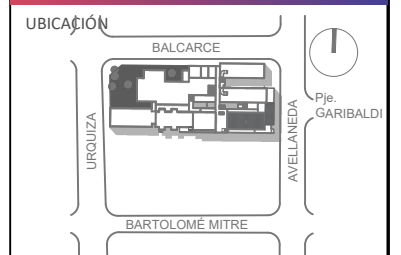

EQUIPO DE PROYECTO  
**ARQ. MARIA CECILIA TETTAMANTI  
BRENDA BOROVICH  
EUGENIO VAN BELLINGEN**


ESPECIALIDAD  
**ARQUITECTURA**




PLANO  
**PISOS EXTERIORES**

FECHA 05/2025 ESCALA 1.100 REVISIÓN 00  
DENOMINACIÓN

**AP. 01**

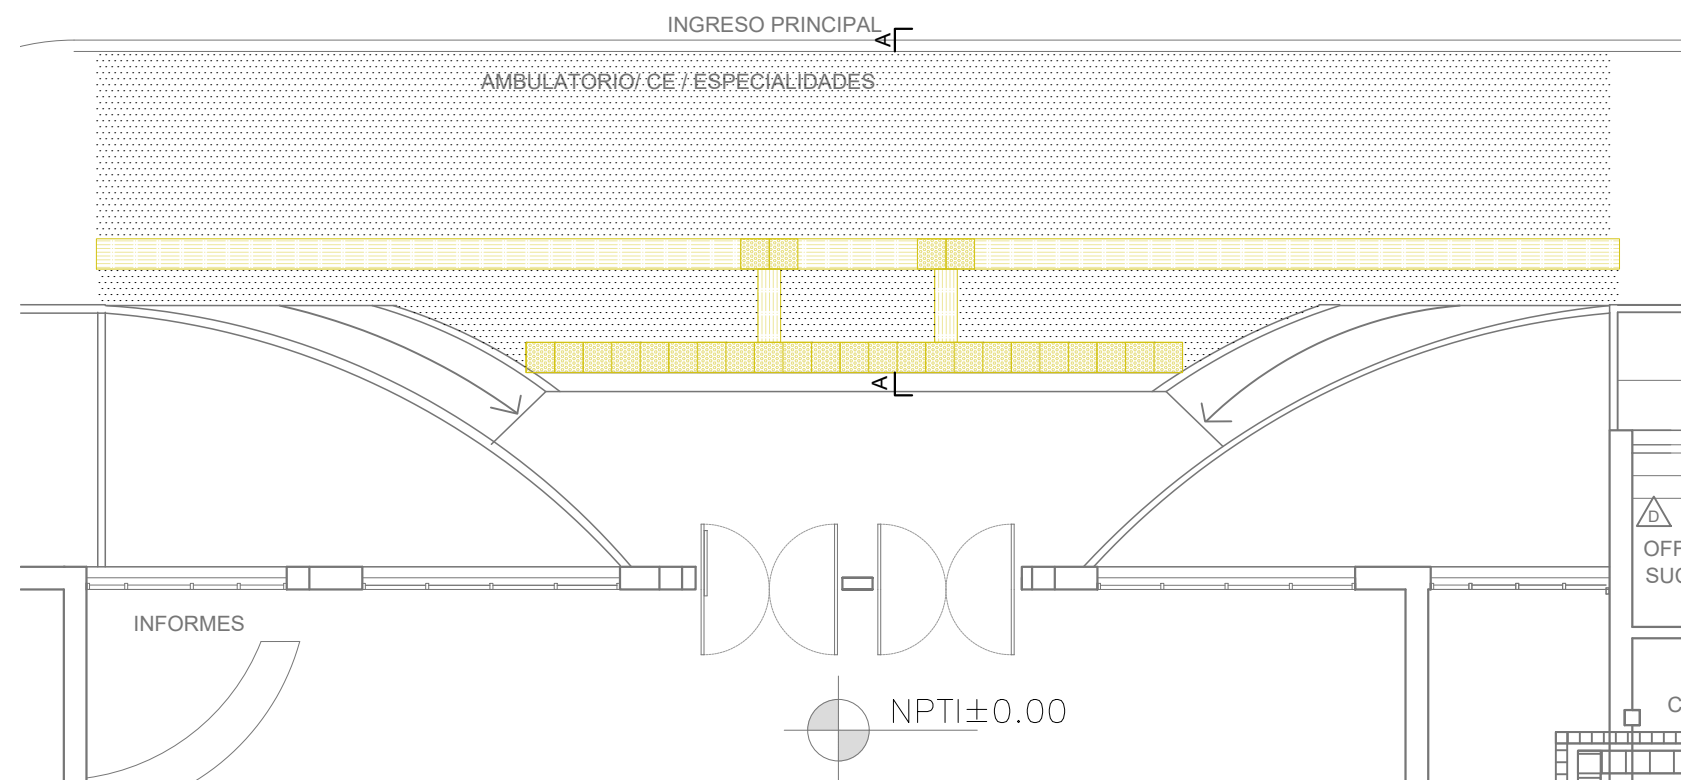Todas las medidas se verificarán en obra

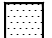

-  PISO BALDOSA CALCARÉA 5 VANILLAS 20X20cm
-  PISO BALDOSA PODOTACTIL DE ALERTA 40X40 BLANGINO
-  PISO BALDOSA PODOTACTIL DE GUÍA 40X40 BLANGINO

